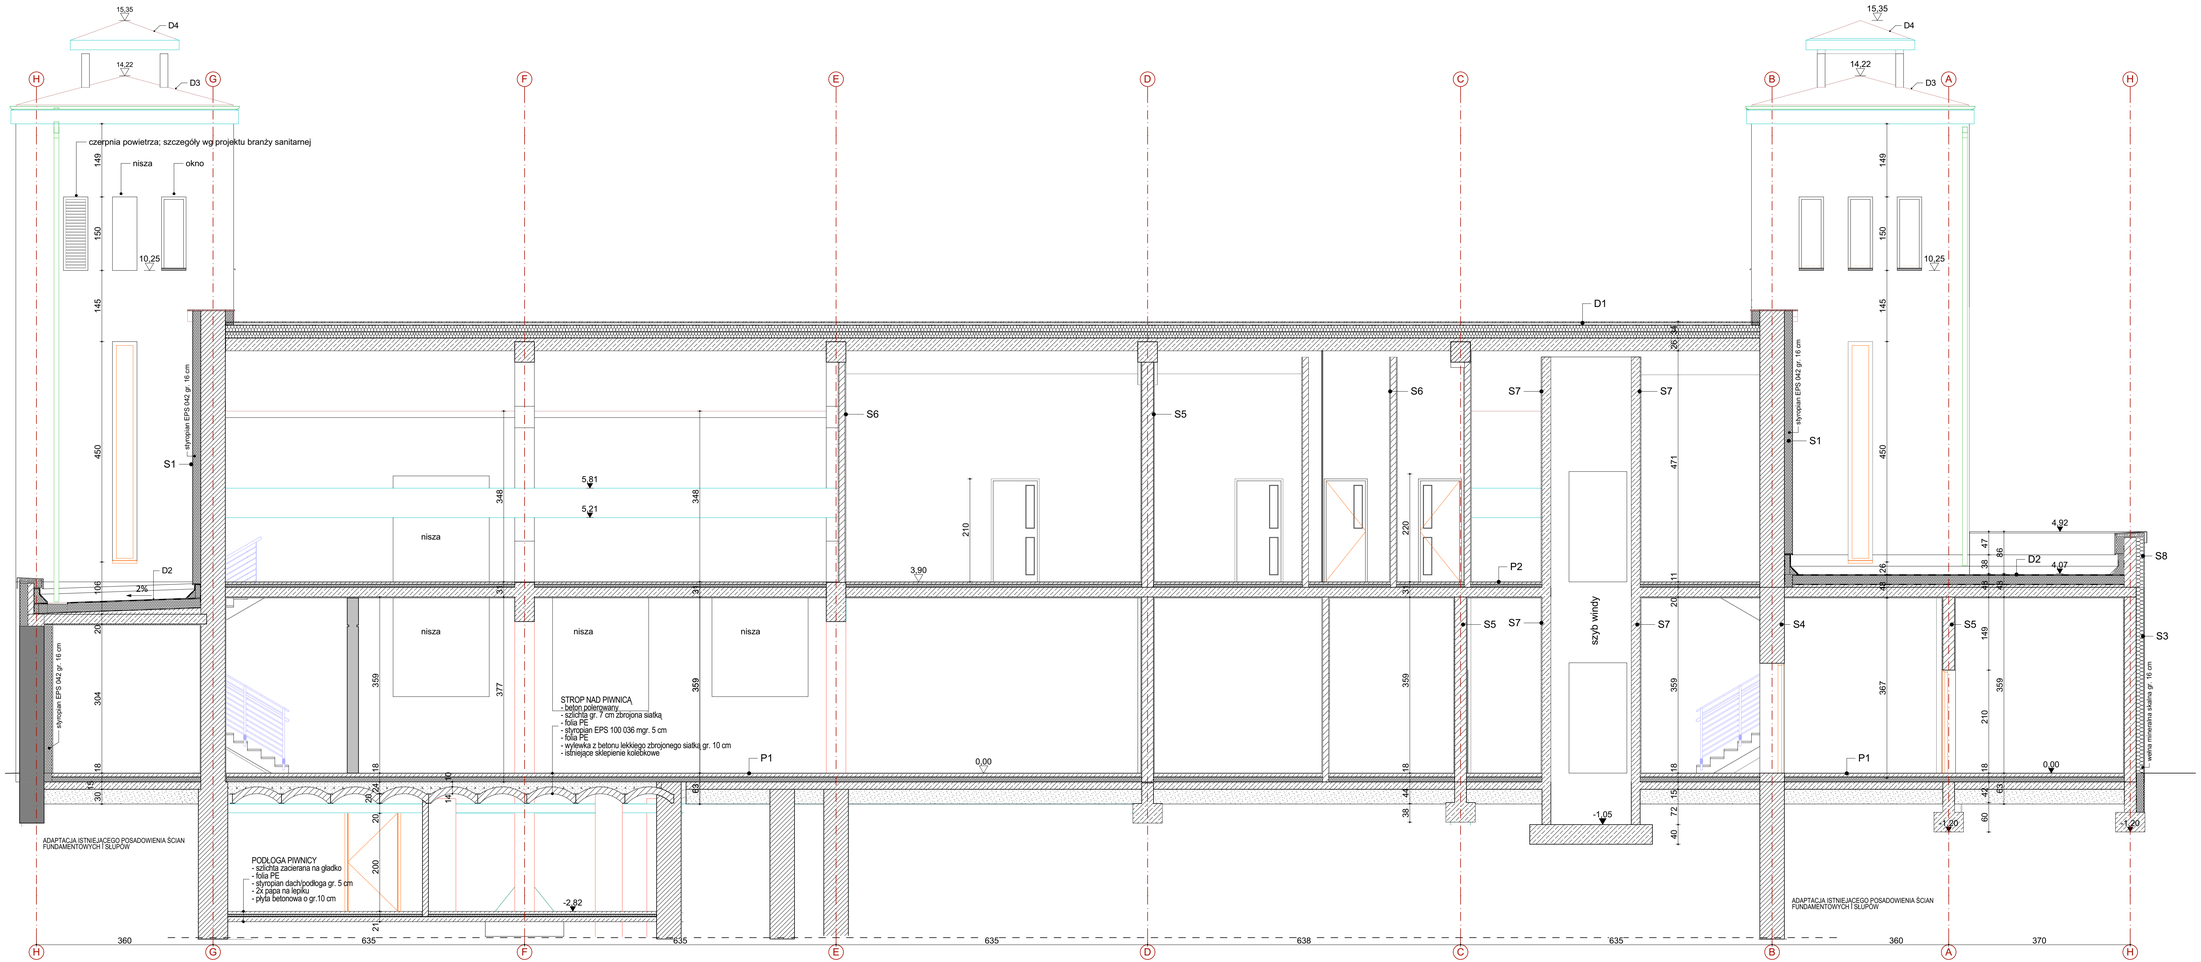

Wykaz przegród budowlanych na rysunku nr. A-06.

Inwestor:
Miasto Ostrów Mazowiecka
ul. 3 Maja 66
07-300 Ostrów Mazowiecka

1.ROZBUDOWA I PRZEBUDOWA BUDYNKU DAWNEJ ELEKTROWNI ZE ZMIANĄ SPOSOBU UŻYTKOWANIA OBIEKTU NA CELE KULTURALNE W RAMACH PROJEKTU "KULTURA POD NAPIĘCIEM" WRAZ Z INFRASTRUKTURĄ TECHNICZNĄ, 2. BUDOWA BUDYNKU SANITARNO-GOSPODARCZEGO.

adres inw.: Ostrów Mazowiecka, ul. 11 Listopada
działki nr ew. 1685/22, 1686/3, 1683, 5356/1.

Biuro Projektów
Pracownia Autorska Architektury Lucjan Chojnowski
07-300 Ostrów Mazowiecka, ul. Kilińskiego 19
tel. (0-29) 64 24 001, kom. 603 050 597,
e-mail: arch.lucjan.chojnowski@gmail.com

projektant: **mgr inż. arch. Lucjan Chojnowski**
Uprawnienia - 68/93/Os
w specjalności architektonicznej
członek Mazowieckiej Okręgowej Izby Architektów MA-0136

sprawdzający: **mgr inż. arch. Dorota Długołęcka**
Uprawnienia - MA-005/15
w specjalności architektonicznej
członkini Mazowieckiej Okręgowej Izby Architektów MA-2726

współpraca: mgr inż. arch. Monika Kamińska-Podeszwa

Nazwa Rysunku: **Przekrój G-G**

Rysunek nr: **A-14**

Branża: Architektura

Faza projektu: Projekt budowlany zamienny

Data: Luty 2016

Skala: **1:50**

UWAGI: Niniejsza dokumentacja jest chroniona jej część nie może być powielana ani rozpowszechniana za pomocą urządzeń elektronicznych, fotograficznych, reprograficznych i innych bez pisemnej zgody właściciela praw autorskich.