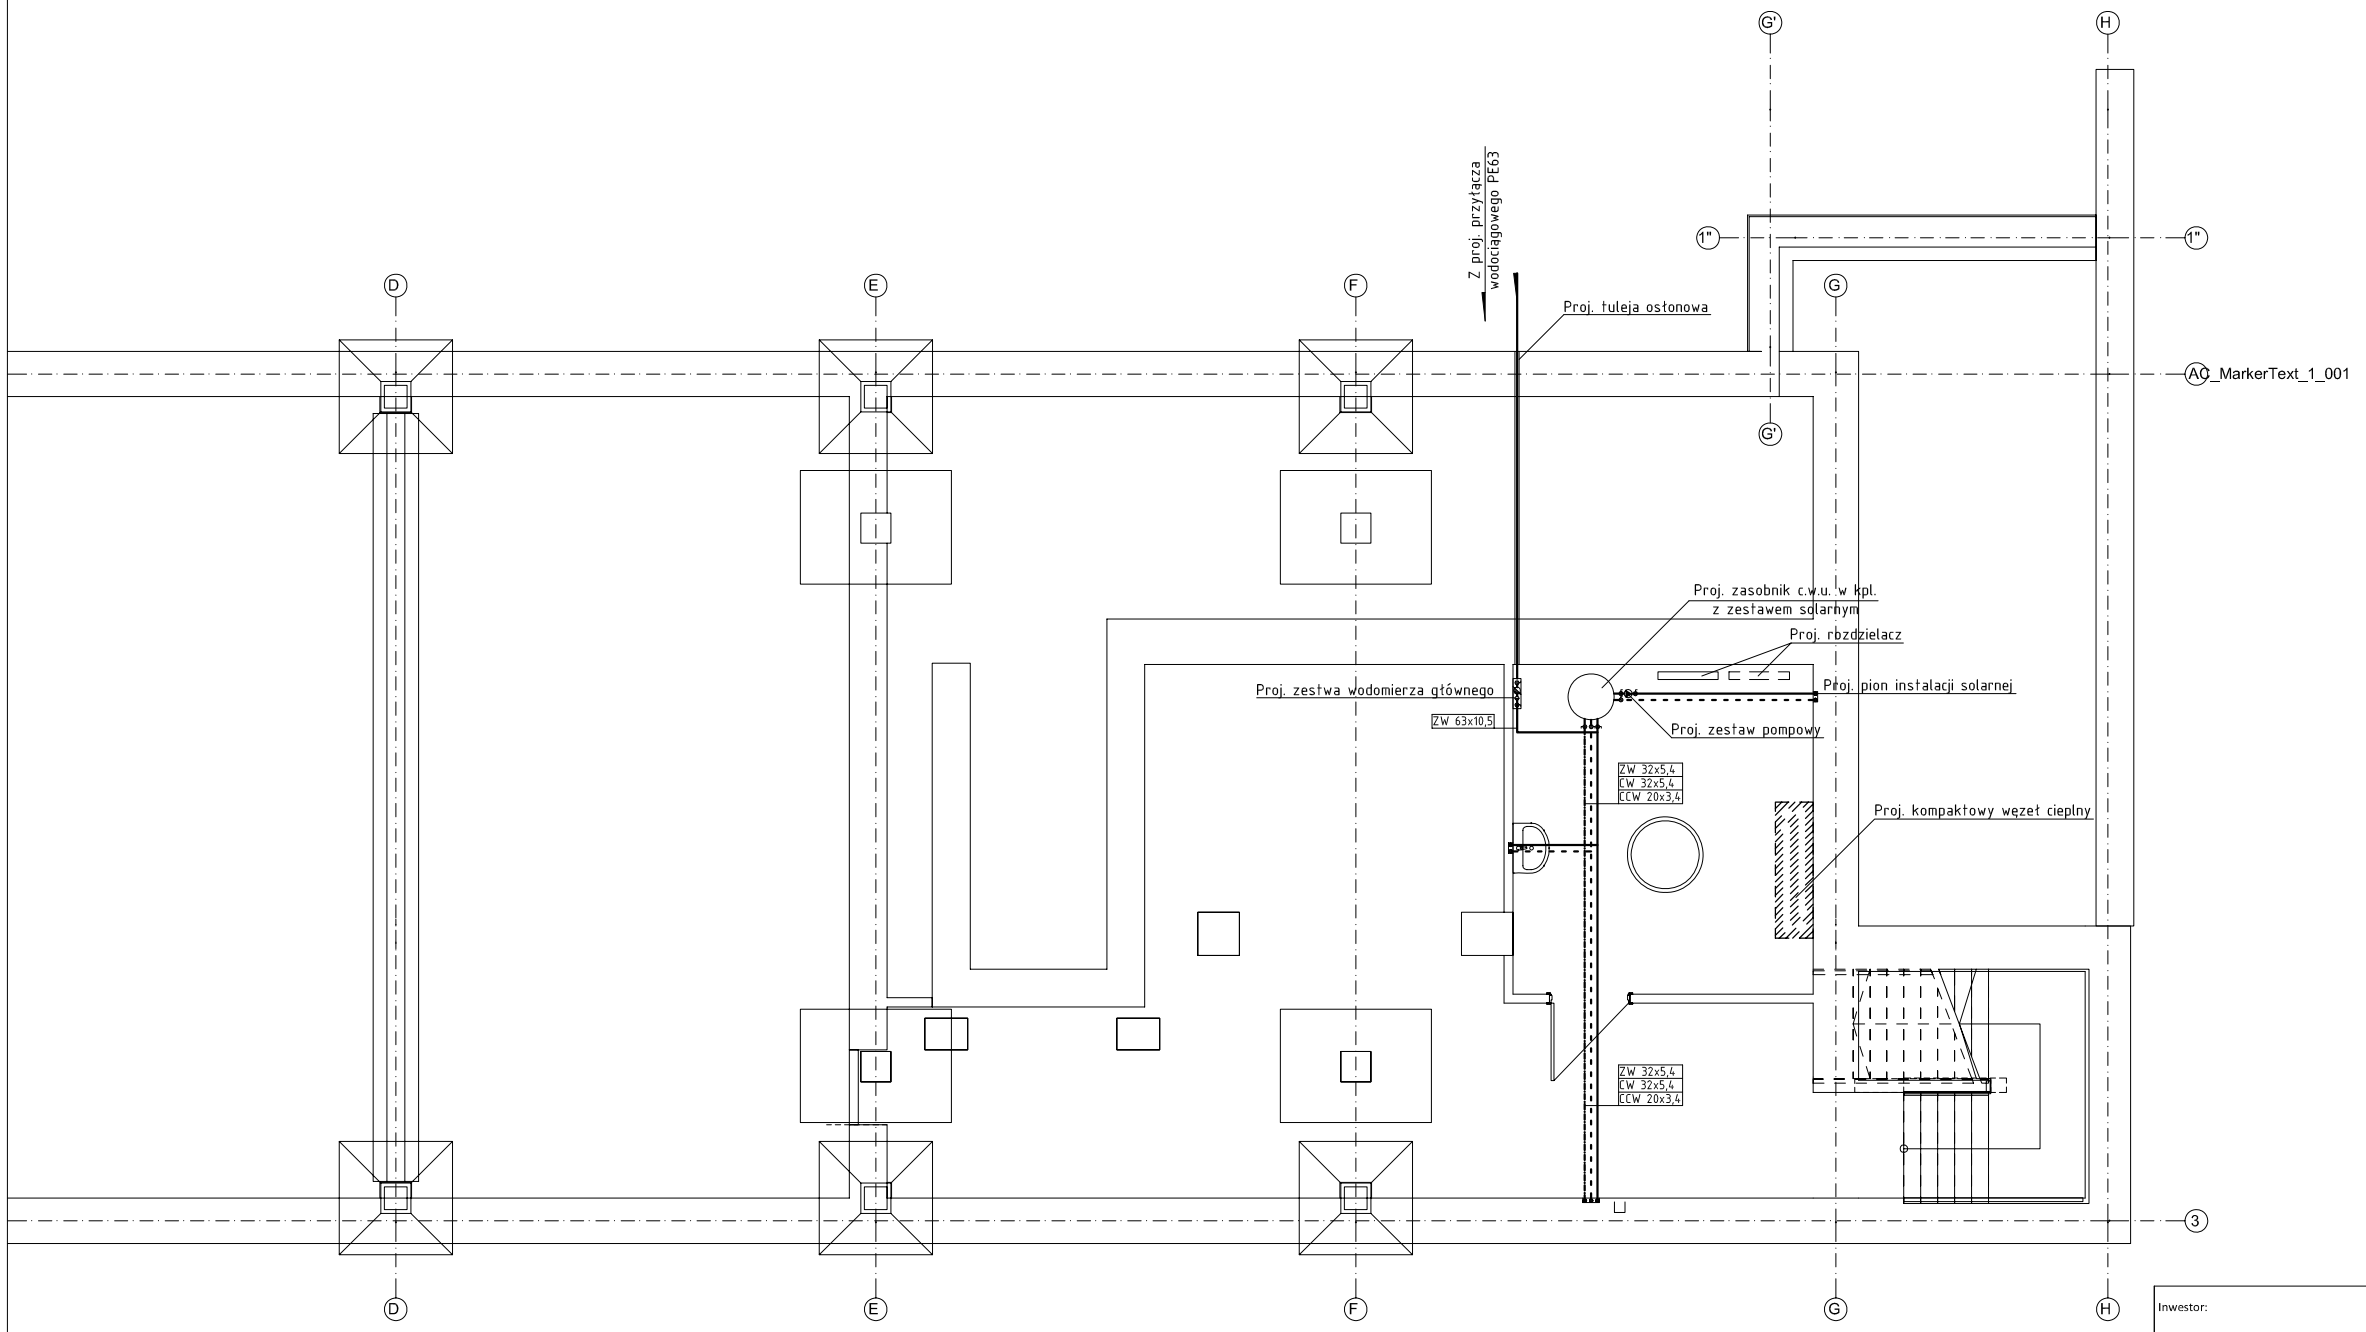

LEGENDA:

——————— woda zimna

- - - - - - - - - - - - woda ciepła

— — — — — — — — — — woda cyrkulacyjna

Do zasobnika c.w.u. należy podłączyć zestaw składający się z jednego kolektora słonecznego zlokalizowanego, na dachu budynku. Kolektor słoneczny zamontować po południowej stronie dachu. Instalację solarną wykonać z rur miedzianych zaizolowanych otuliną z kauczuku. Instalację solarną napełnić roztworem glikolu.

Inwestor:
Miasto Ostrów Mazowiecka
ul. 3 Maja 66
07-300 Ostrów Mazowiecka

Inwestycja:
Przebudowa i modernizacja budynku dawnej elektrowni w ramach projektu "Kultura pod napięciem"

Lokalizacja:
Ostrów Mazowiecka, ul. 11 Listopada
działka nr ew. 1685/22

Biuro Projektów:
Pracownia Autorska Architektury-Lucjan Chojnowski
07-409 Ostrołęka, ul.Skrzetuskiego 34, NIP 758-100-26-35
tel. (0-29) 64 24 001, kom. 603 050 597,
e-mail: arch.lucjan.chojnowski@gmail.com

projektant:
mgr inż. Grzegorz Gorczyński
Uprawnienia - MAZ/0195/PWOS/06
w specjalności sanitarnej;
członek Mazowieckiej Okręgowej
Izby Architektów MAZ/IS/0962/06

sprawdzający:
– – – – – – – – – – –

współpraca:
– – – – – – – – – – –

Nazwa Rysunku:
Rzut piwnic
- instalacja wodociągowa

Rysunek nr:
S-5

Branża	Faza projektu	Data	Skala
Sanitarna	Projekt wykonawczy	**Wrzesień** 2017	**1:100**

Uwagi: Niniejsza dokumentacja ani żadna jej część nie może być powielana ani rozpowszechniania za pomoca urządzeń elektronicznych, kopiujących, nagrywających i innych bez pisemnej zgody właściciela praw autorskich.