


MAPA DO CELÓW PROJEKTOWYCH		
Oznaczenie kancelaryjne zgłoszenia pracy		OG.6640.490.2018
Jednostka ewidencyjna	identyfikator	141601_1
	nazwa	Ostrów Mazowiecka
Obręb ewidencyjny	identyfikator	0001
	nazwa	Ostrów Mazowiecka
Skala mapy		1:500
Nazwa układu współrzędnych	prostokątnych płaskich	2000/7
	wysokości	Kronsztadt 60
Opracowanie nie dotyczy przypadku opisanego w § 79 ust. 5 rozporządzenia MSWiA z dnia 9.11.2011 r. (Dz. U. Nr 263, poz. 1572)		
GEOSTUDIO Adam Dąbrowicz 07-300 Ostrów Mazowiecka ul. Mysłkowskiego 11 NIP 759-117-10-49, Regon 140374031 Nazwa podmiotu wykonującego mapę		GEODETA UPRAWNIONY 04.04.2018 Nr upr. 7001 mgr inż. Adam Dąbrowicz Imię i nazwisko, nr uprawnień oraz data i podpis geodety, który opracował mapę

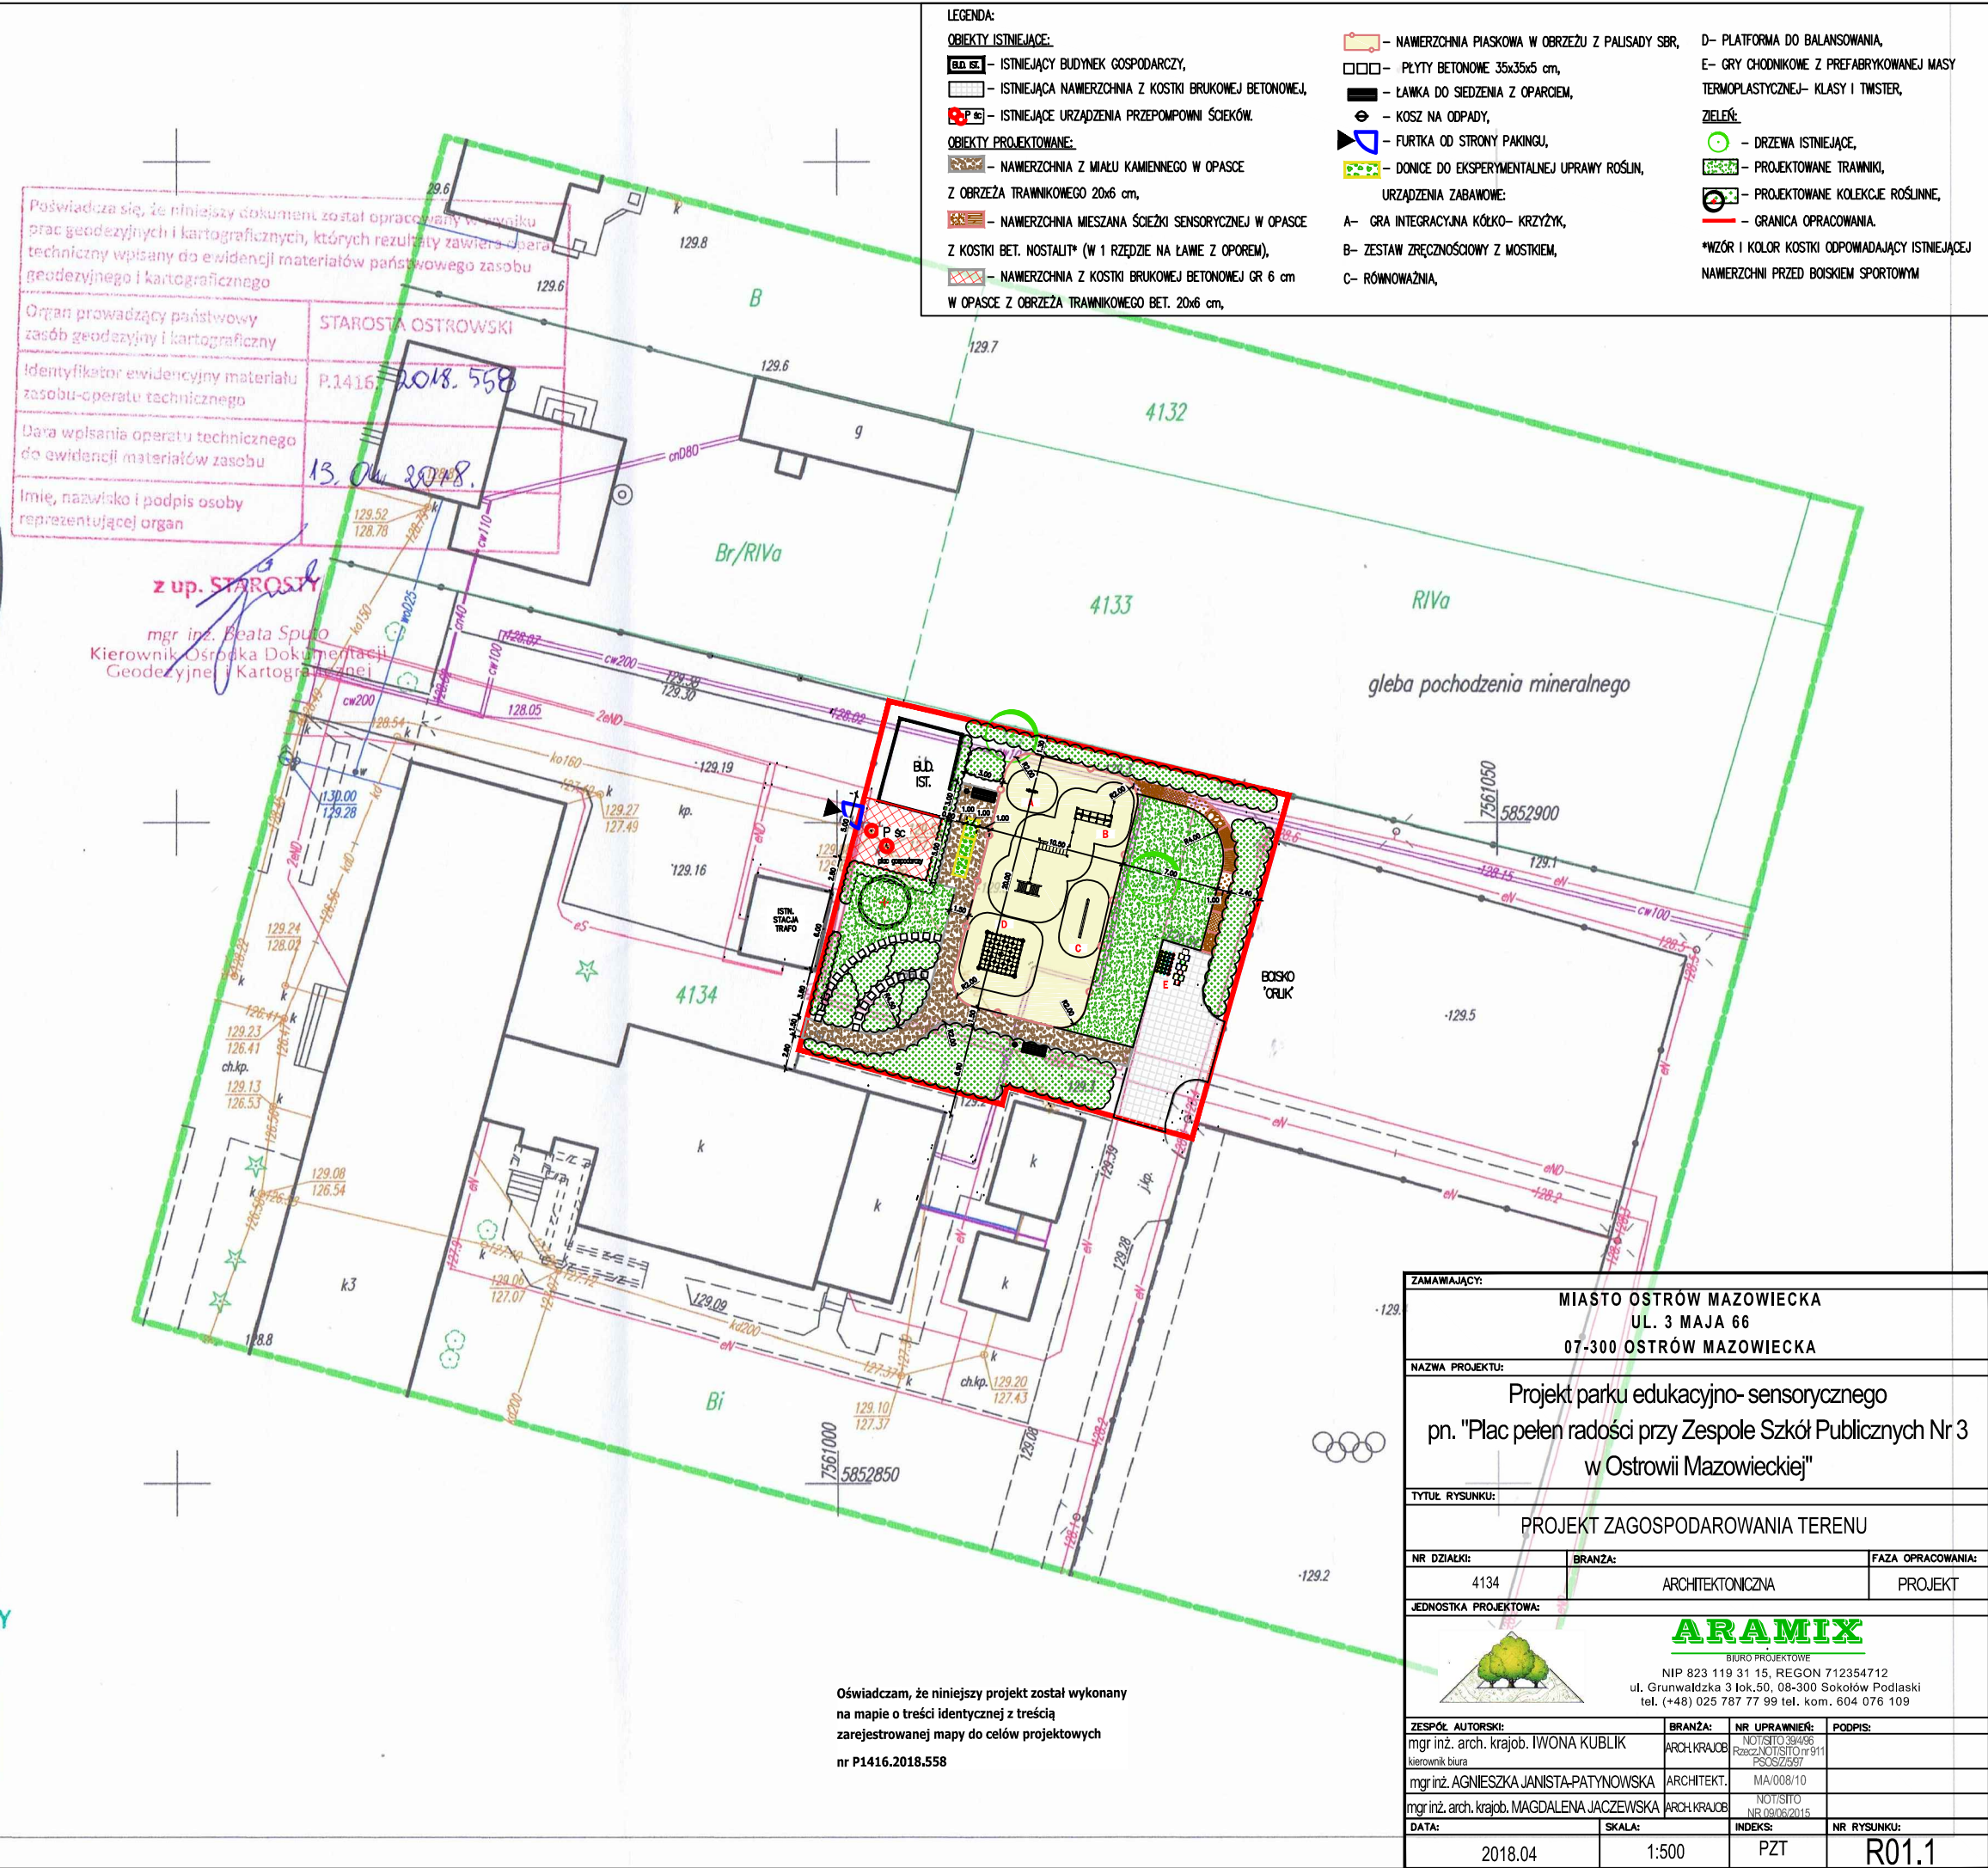

ZAMAWIAJĄCY:		
MIASTO OSTRÓW MAZOWIECKA UL. 3 MAJA 66 07-300 OSTRÓW MAZOWIECKA		
NAZWA PROJEKTU:		
Projekt parku edukacyjno- sensorycznego pn. "Plac pełen radości przy Zespole Szkół Publicznych Nr 3 w Ostrowi Mazowieckiej"		
TYTUŁ RYSUNKU:		
PROJEKT ZAGOSPODAROWANIA TERENU		
NR DZIAŁKI:	BRANŻA:	FAZA OPRACOWANIA:
4134	ARCHITEKTONICZNA	PROJEKT
JEDNOSTKA PROJEKTOWA:		
ARAMIX BIURO PROJEKTOWE NIP 823 119 31 15, REGON 712354712 ul. Grunwaldzka 3 lok.50, 08-300 Sokołów Podlaski tel. (+48) 025 787 77 99 tel. kom. 604 076 109		
ZESPÓŁ AUTORSKI:	BRANŻA:	NR UPRAWNIENIA:
mgr inż. arch. kraj. Iwona KUBLIK kierownik biura	ARCH. KRAJOB.	NOTYSTO 38456 RozczNOTYSTO nr 911 PSOSZ/599
mgr inż. AGNIESZKA JANISTA-PATYNOWSKA	ARCHITEKT.	MA/008/10
mgr inż. arch. kraj. MAGDALENA JACZEWSKA	ARCH. KRAJOB.	NOTYSTO NR 0806/2015
DATA:	SKALA:	INDEKS:
2018.04	1:500	PZT
		NR RYSUNKU:
		R01.1