


# STUDNIA CHŁONNA

RYSUNEK BEZ SKALI

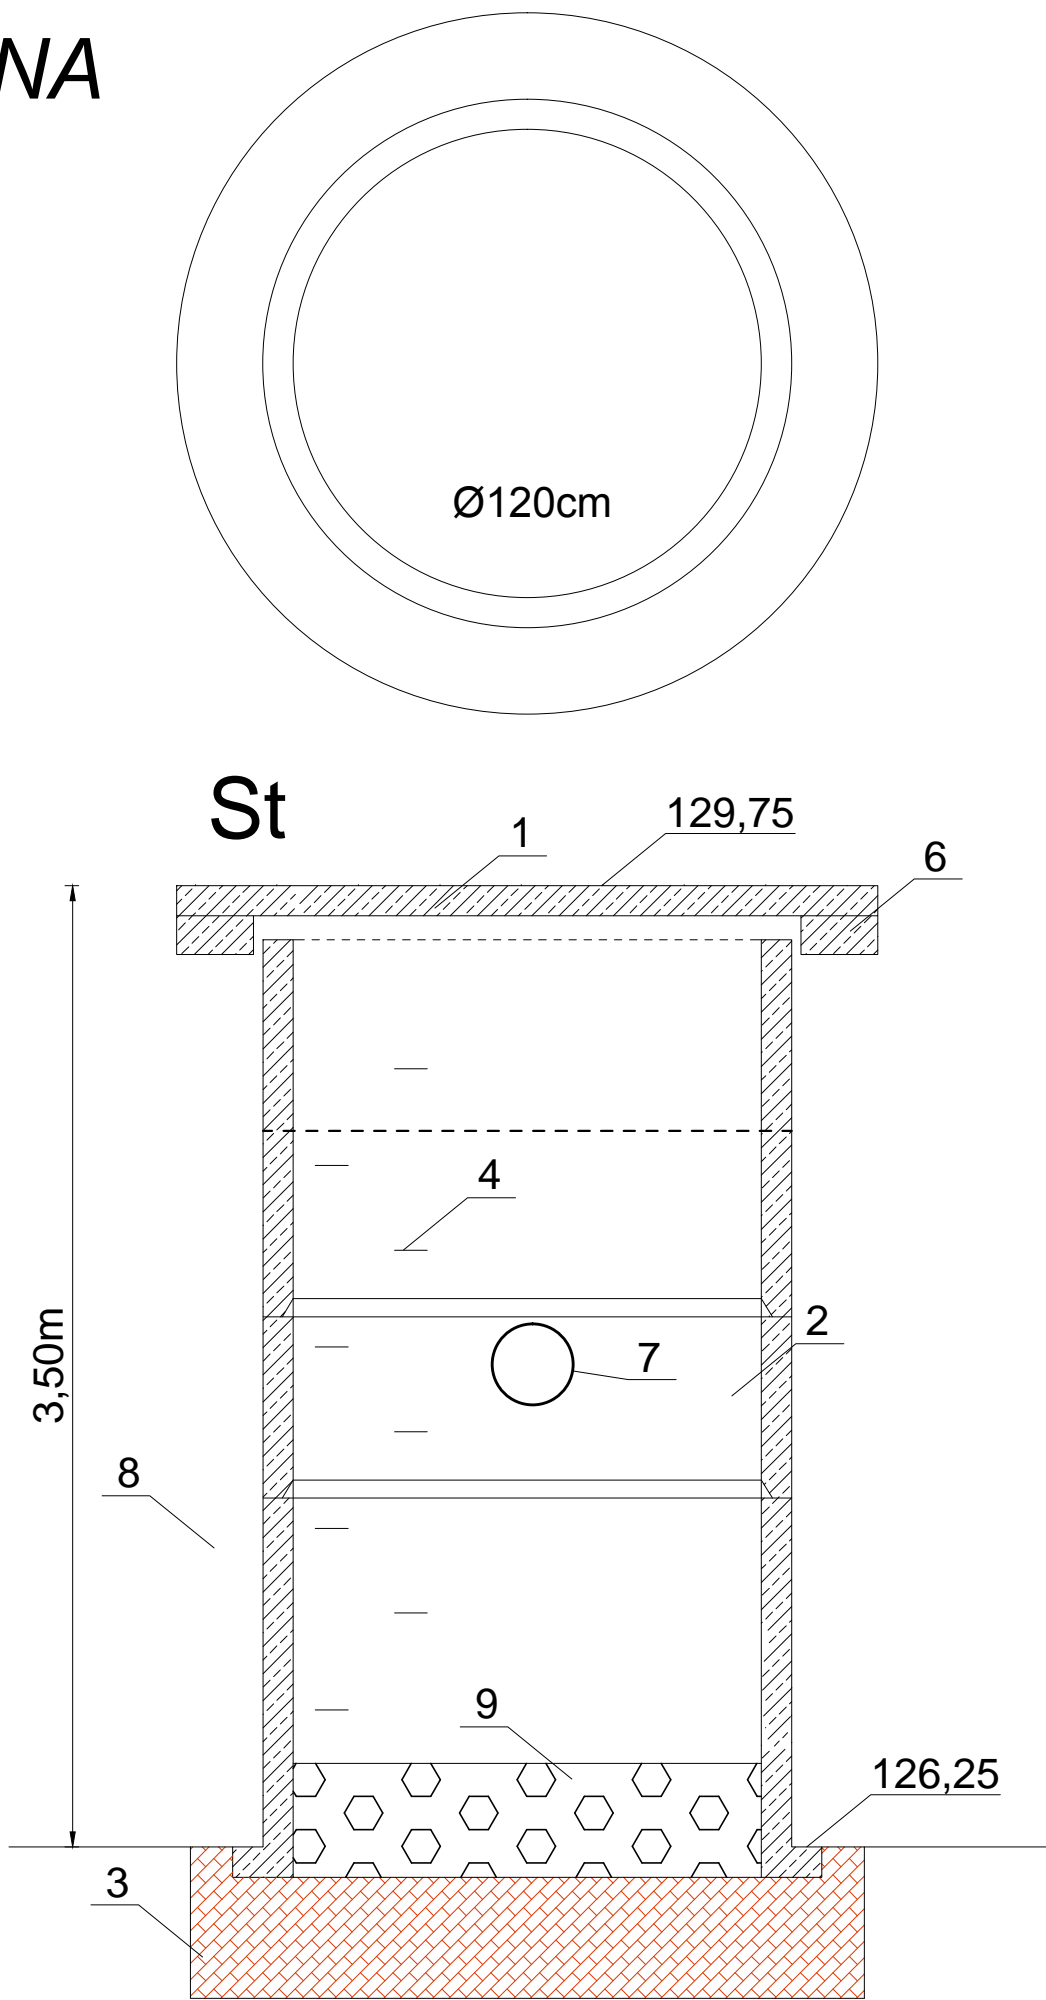

- 1 - Płyta pokrywowa
- 2 - Komora robocza z kręgów żelb.
- 3 - Grunt rodzimy przepuszczalny (piasek średni)
- 4 - Stopnie wjazdowe
- 5 - Uszczelnienie zaprawą cementową
- 6 - Pierścień odciążający
- 7 - Rura PCV Ø300
- 8 - Grunt rodzimy słaboprzepuszczalny (głina piaszczysta)
- 9 - Zasyпка drenażowa ze żwiru 16/31,5 gr. 55cm

	<b>MATPROJEKT Mateusz Jurczyk</b> ul. Łąkowa 12; 05-135 Komornica		Data: 01.2016
	ZADANIE INWESTYCYJNE: "Przebudowa ul.Łącznej w miejscowości Ostrów Mazowiecka"		Skala: 1:25
INWESTOR: Miasto Ostrów Mazowiecka ul. 3 Maja 66, 07-300 Ostrów Mazowiecka			Rys nr: <b>3.1</b>
NAZWA RYSUNKU: <b>PRZEKRÓJ KONSTRUKCYJNY</b>			
FUNKCJA:	IMIĘ I NAZWISKO	NR UPRAWNIEŃ	PODPIS
Projektant	mgr inż. Mateusz Jurczyk	MAZ/0410/PWOD/13	
Asystent Projektanta	mgr inż. Paweł Trzebiński	-	