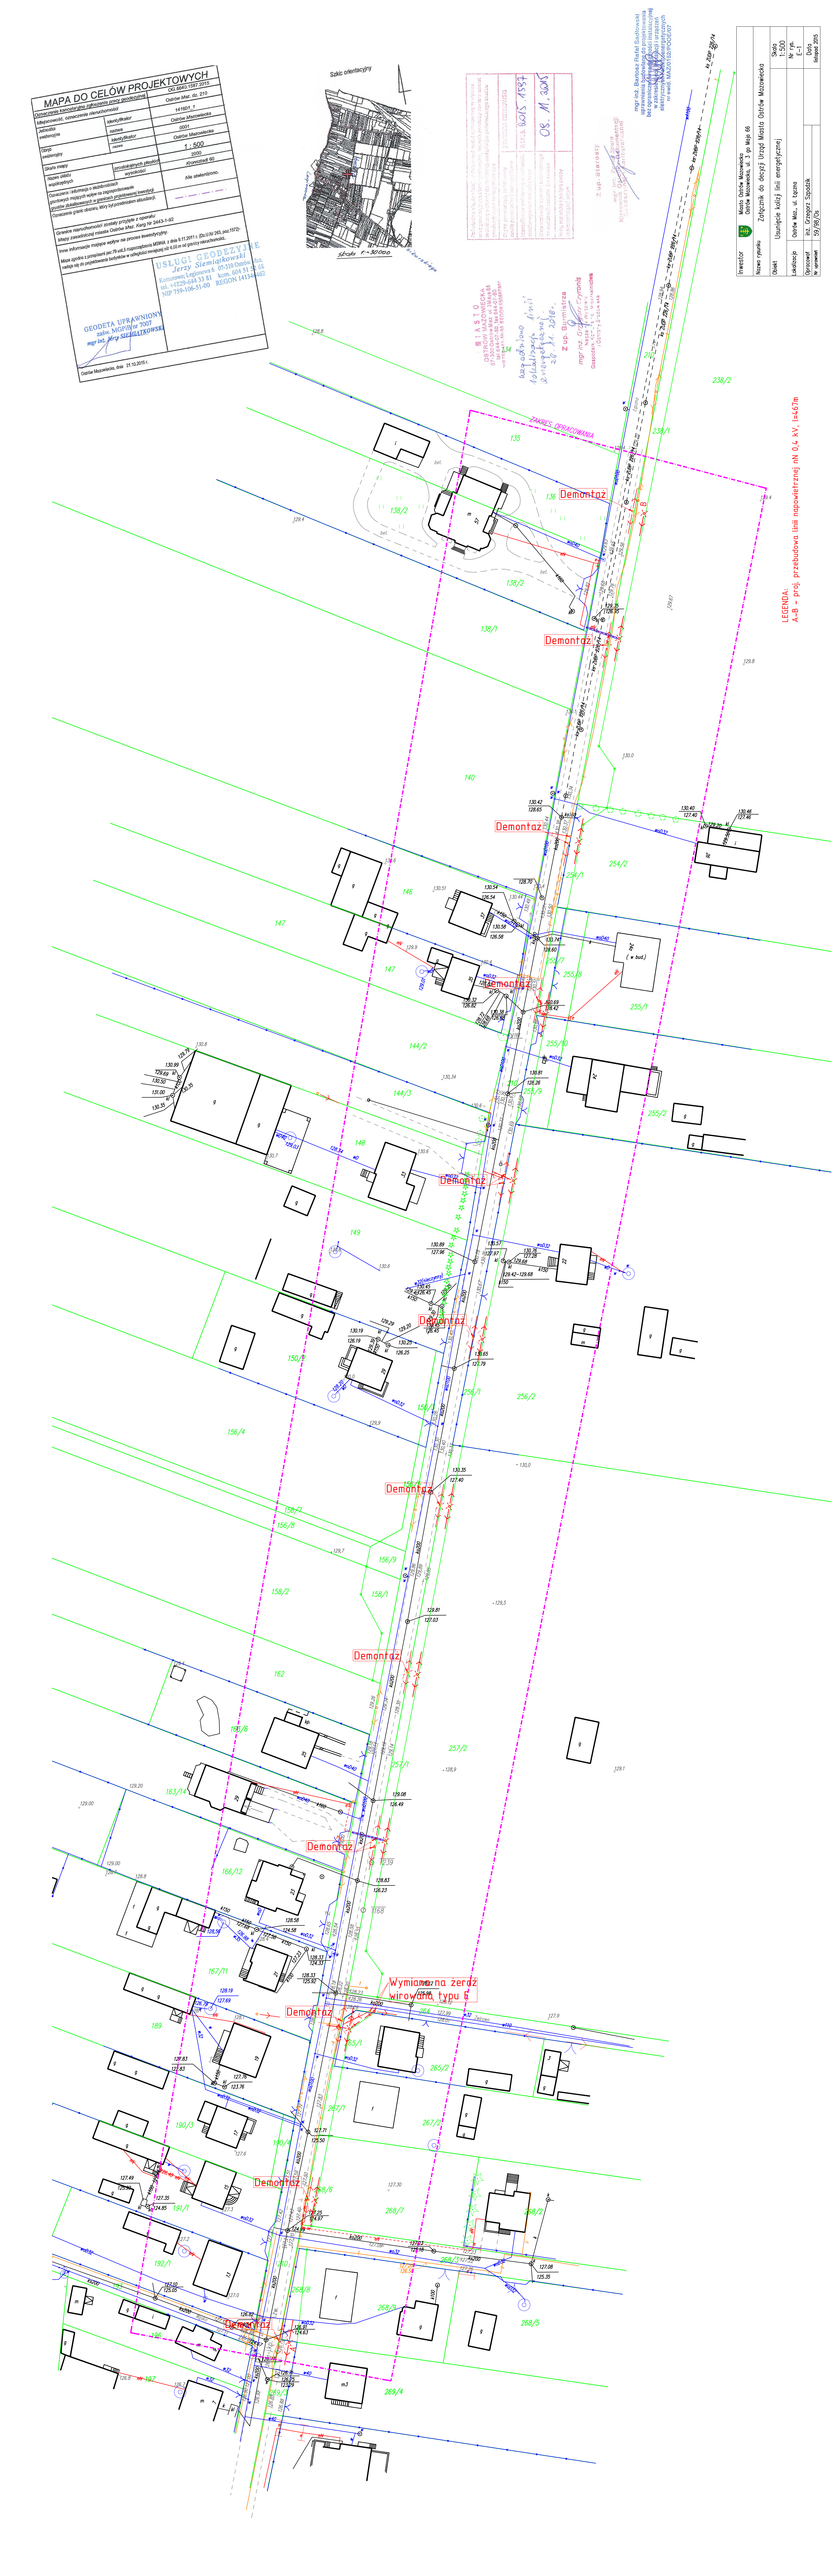
MAPA DO CELÓW PROJEKTOWYCH
Ozorków, dnia 15.10.2015 r.
Skala 1 : 500
Demontaż
Wymiana zerdzi wirowanej typu E
LEGENDA:
A-GB - prog. przebudowa linii napowietrznej nN 0,4 kV, i=4x47m