

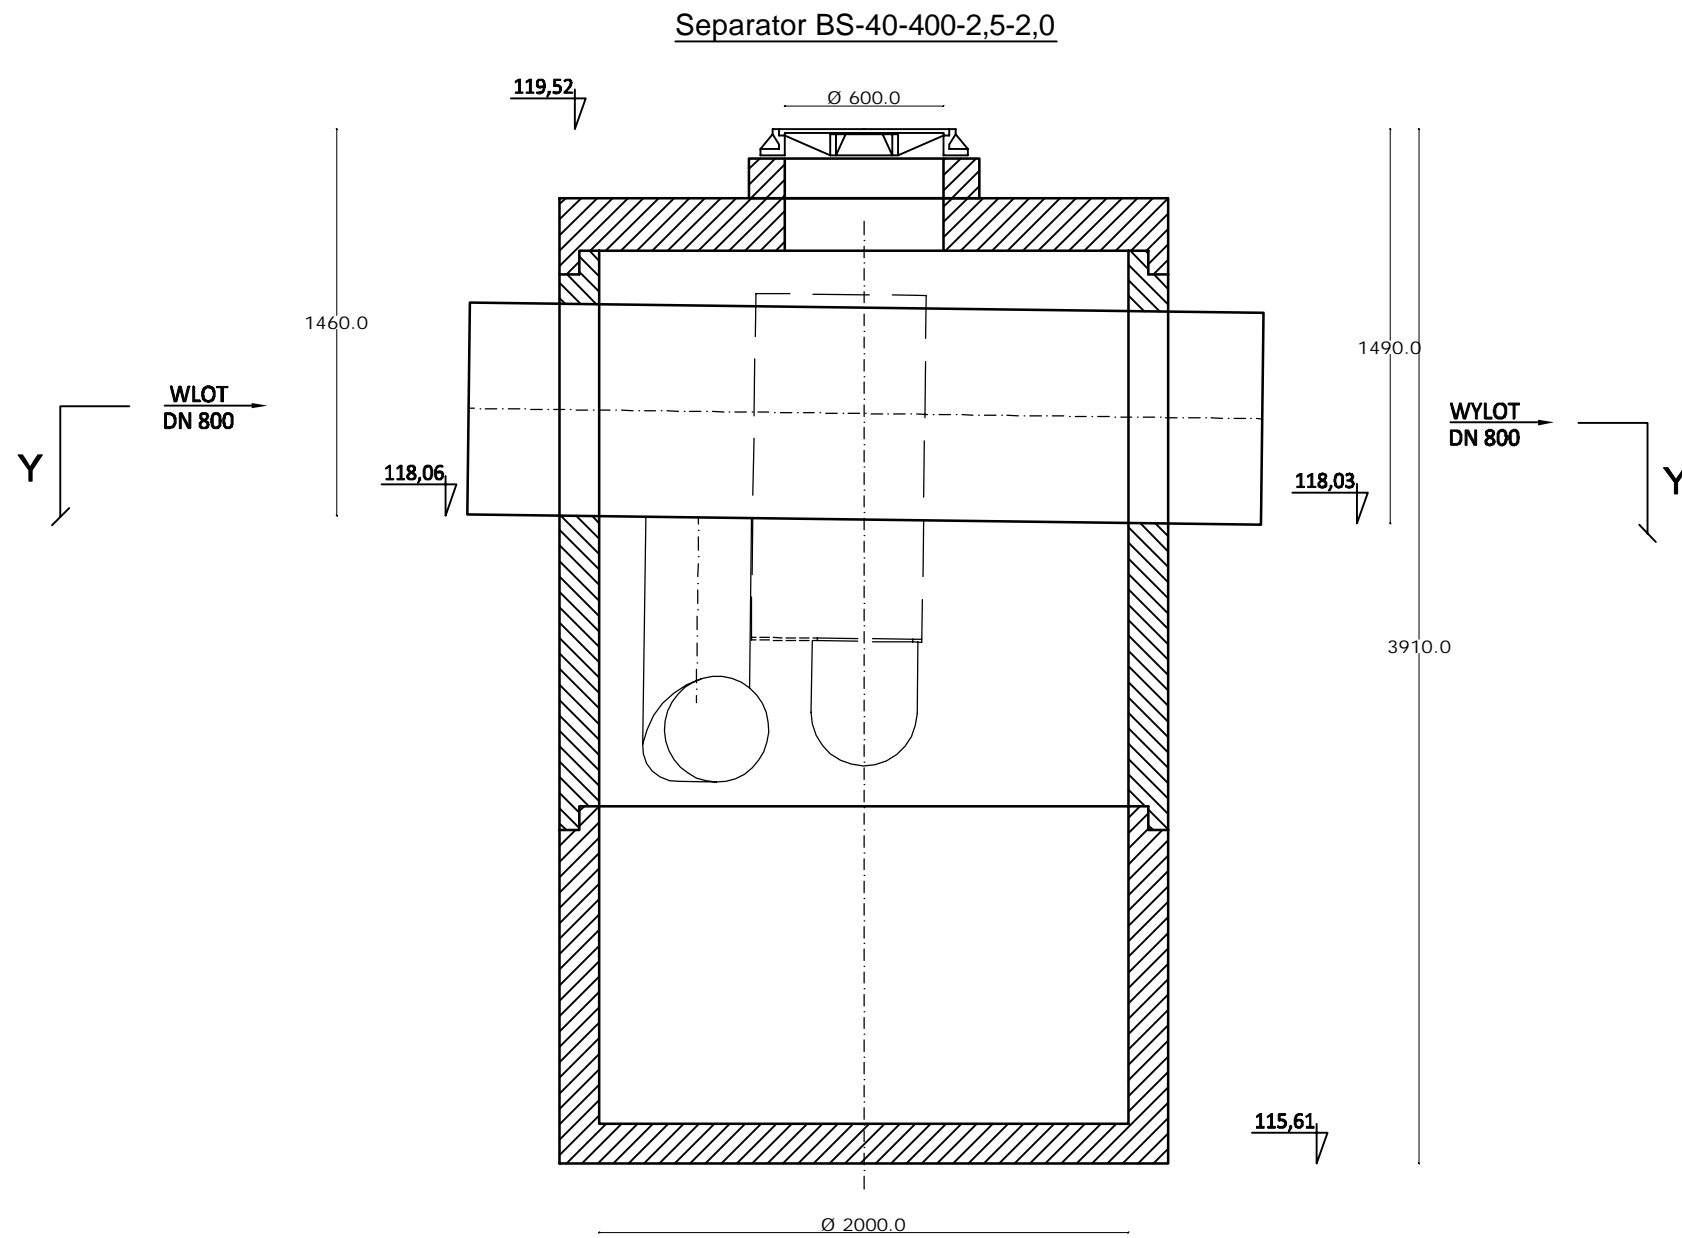


Przekrój Y - Y

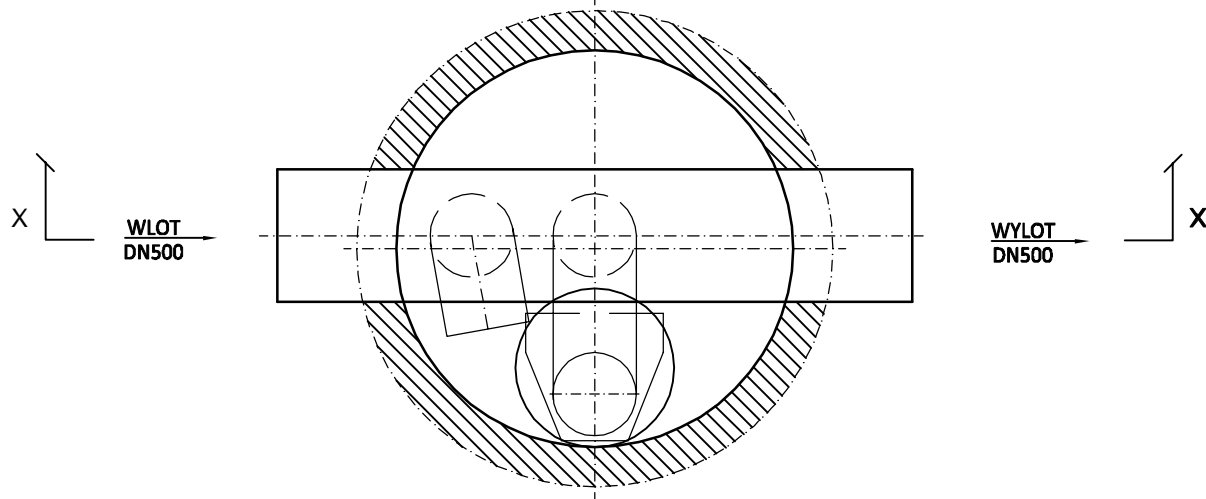

Przekrój Y - Y

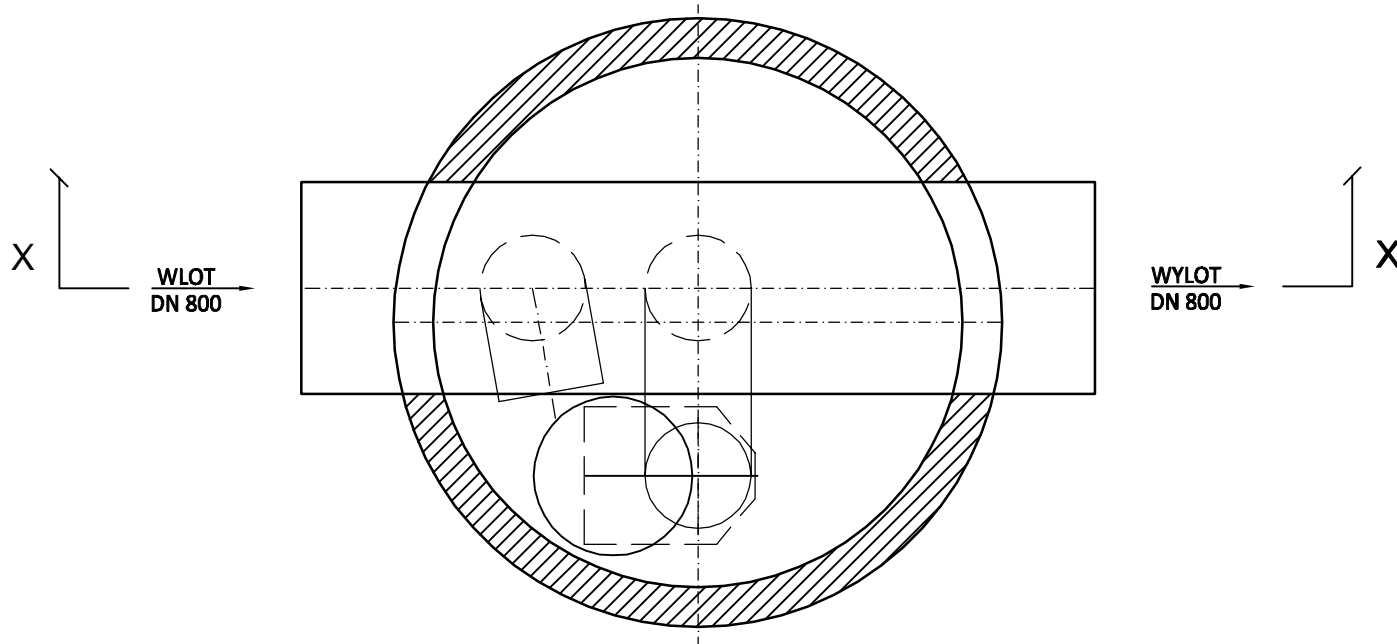

BPT Sp. z o.o. Bartąg, ul. Tęczowy Las 2b/77 10-687 Olsztyn		
Zamawiający: Miasto Ostrów Mazowiecka ul. 3 Maja 66 07-300 Ostrów Mazowiecka		
Nazwa zadania: Budowia i rozbudowia ciagu ulic Lubiejewska - Bolesława Prusa		
Tytuł rysunku: Separatory		
Projektant: br. sanitarna	mgr inż. Bartosz Szewczyk upr. bud. WAM/0023/POOS/08	
Sprawdzający: br. sanitarna	mgr inż. Grzegorz Kowalewski upr. bud. WAM/0022/POOS/08	
Data: 05.2017 r.	Skala: n/s	Nr rysunku: 5.6