


# STUDNIA OSADNIKOWA KASKADOWA SKALA 1:20

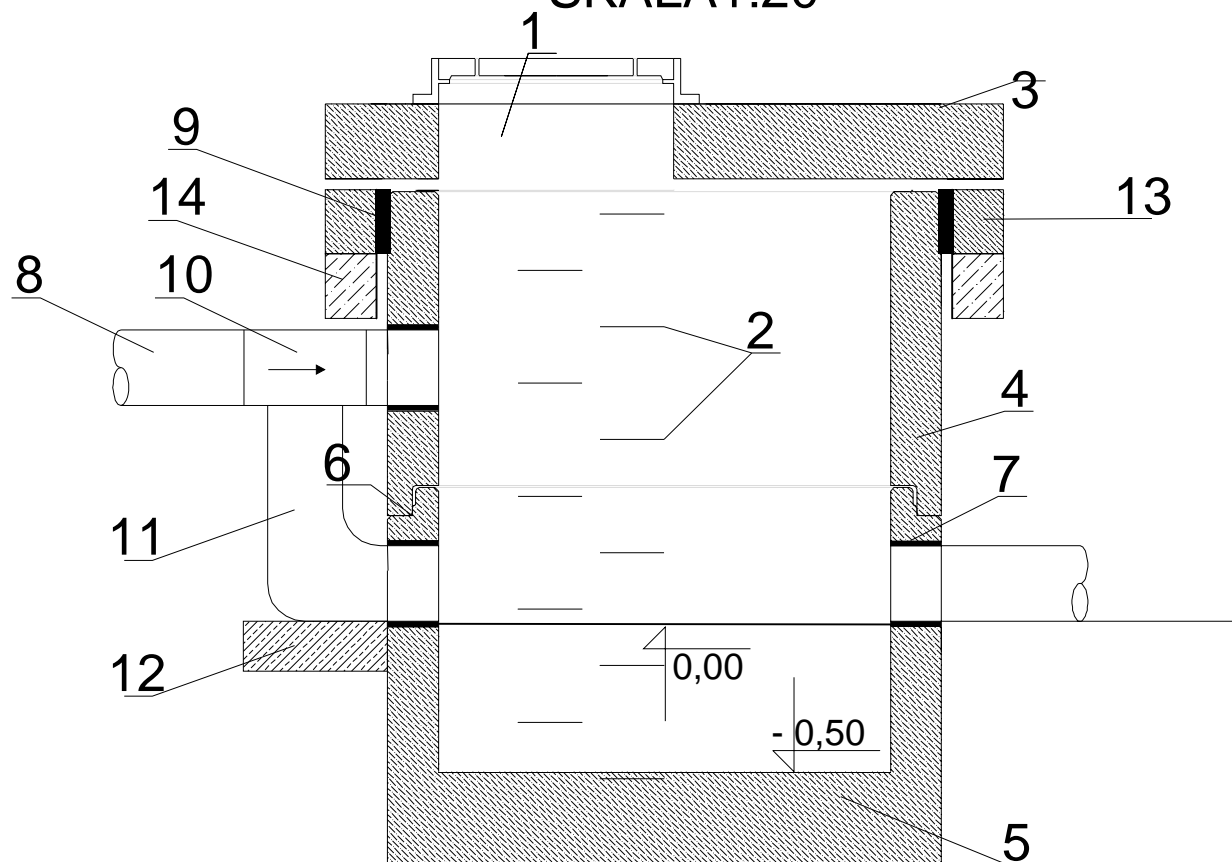

1. WŁAZ KANAŁOWY Z ŻELIWA SZAREGO, LUŻNY, WENTYLOWANY DN600
2. STOPNIE ZŁAZOWE
3. PŁYTA POKRYWOWA Z OTWOREM
4. KRAĞ
5. PODSTAWA STUDNI
6. USZCZELKA GUMOWA
7. SZCZELNE PRZEJŚCIE PRZESZCIANĘ DLA  
TULEJA OCHRONNA ZAMONTOWANA W KRĘGU
8. RURA Z PVC
9. TAŚMA IZOLACYJNA PRZYŚCIENNA
10. TRÓJNIK PVC RÓWNOPRZELOTOWY
11. KOLANO PVC 90°
12. BLOK BETONOWY 25x25x25cm
13. PIERŚCIEŃ ODCIĄŻAJĄCY
14. PODBUDOWA BETONOWA

BPT Sp. z o.o.  
Bartąg, ul. Tęczowy Las 2b/77  
10-687 Olsztyn

Zamawiający:  
Miasto Ostrów Mazowiecka  
ul. 3 Maja 66  
07-300 Ostrów Mazowiecka

Nazwa zadania:  
Budowa i rozbudowa ciągu ulic Lubiejewska -  
Bolesława Prusa

Tytuł rysunku: Studnia osadnikowa z kaskadą

Projektant: mgr inż. Bartosz Szewczyk  
br. sanitarna upr. bud. WAM/0023/POOS/08

Sprawdzający: mgr inż. Grzegorz Kowalewski  
br. sanitarna upr. bud. WAM/0022/POOS/08

Data:  
05.2017 r.

Skala:  
1:20

Nr rysunku:  
5.4