


Schemat montażu rury osłonowej

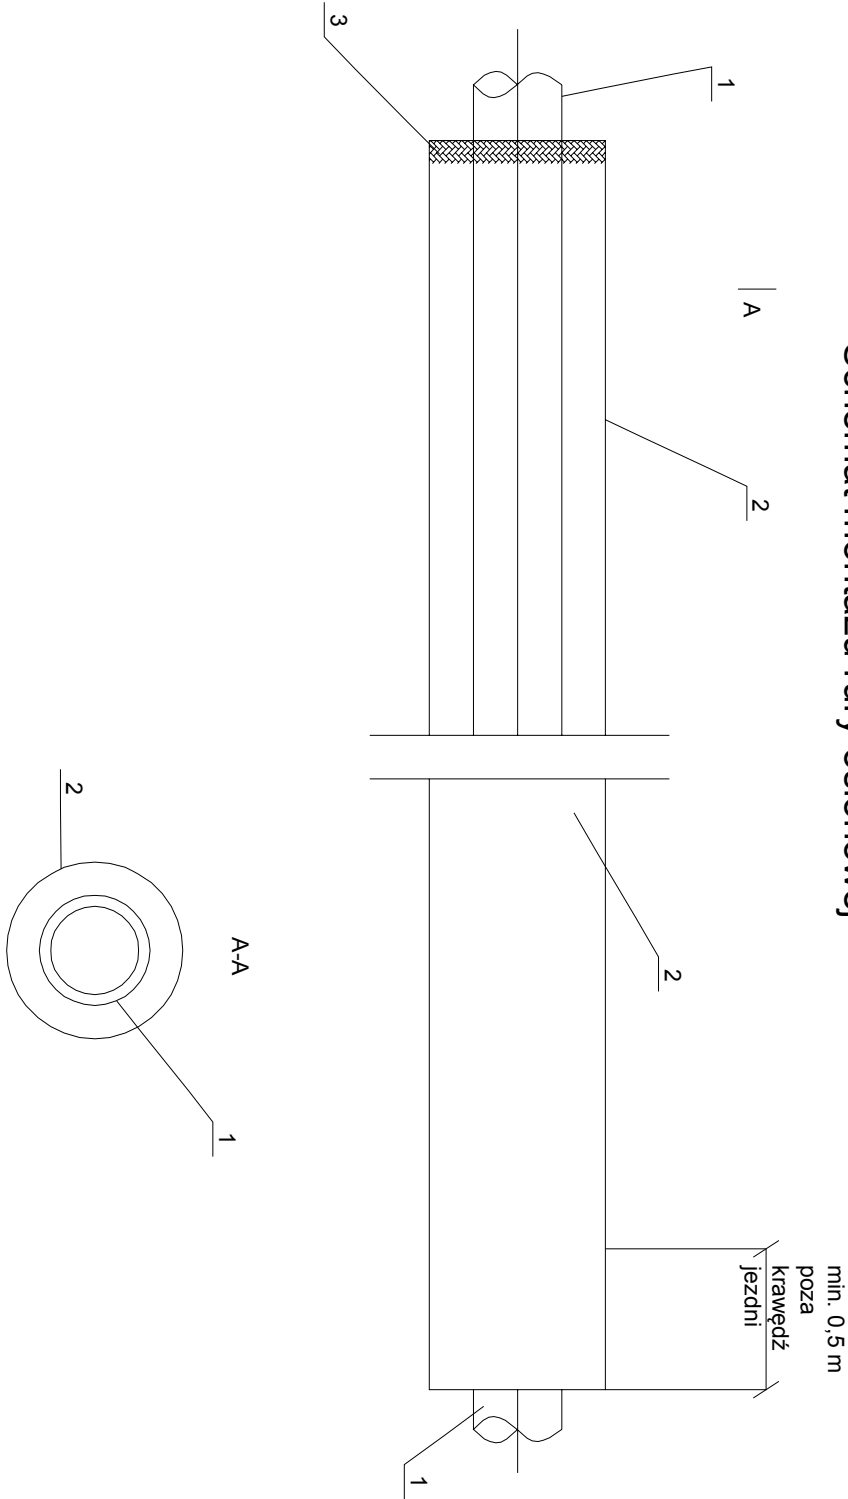

- 1 - Rura PE przewodowa
- 2 - Rura osłonowa PE
- 3 - Uszczelnienie rury ochronnej pianką

- zaślepić końc. rury ochronnej pianką poliuret. na gł. min. 20,0 cm

BPT Sp. z o.o. Bartąg, ul. Tęczowy Las 2b/77 10-687 Olsztyn			
Zamawiający: Miasto Ostrów Mazowiecka ul. 3 Maja 66 07-300 Ostrów Mazowiecka			
Nazwa zadania: Budowla i rozbudowla ciągu ulic Lubiejewska - Bolesława Prusa			
Tytuł rysunku: Schemat montażu rury ochronnej			
Projektant: br. sanitarna	mgr inż. Bartosz Szewczyk upr. bud. WAM/0023/POOS/08		
Sprawdzający: br. sanitarna	mgr inż. Grzegorz Kowalewski upr. bud. WAM/0022/POOS/08		
Data: 04.2017 r.	Skala: n/s	Nr rysunku: 6,0	