



PRZEKRÓJ 9

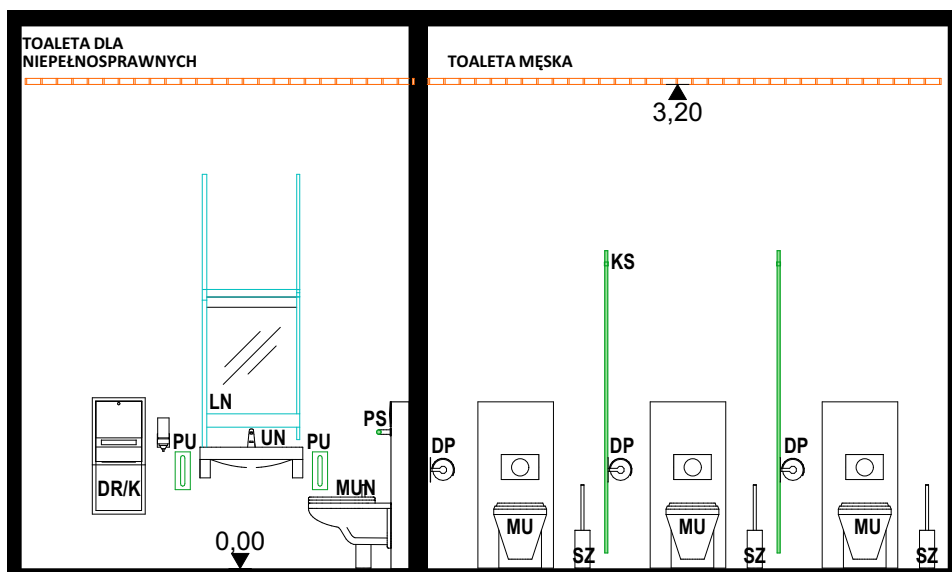

PRZEKRÓJ 10

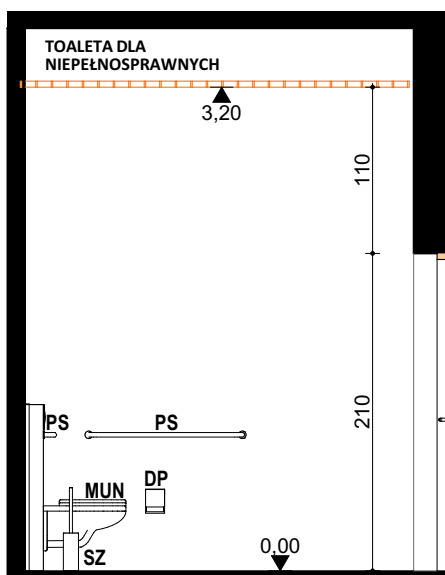

OZNACZENIA

- D - DRZWI zewnętrzne i wewnętrzne toalet płytowe wentylowane z szybą hartowaną nieprzezierną
- U1 - UMYWALKI NABŁATOWE/WPUSZCZANE W BLAT
- UN - UMYWALKA DLA NIEPEŁNOSPRAWNYCH
- BU - BATERIE UMYWALKOWE NA CZUJNIK Z AUTOMATYCZNYM PODAJNIKIEM WODY
- B - BLAT GR. 3 CM Z PŁYTY GRANITOWEJ LUB KONGLOMETATU (CZARNY)
- MU - MISKI USTĘPOWE montowane do ściany ze spłuczką podtynkową
- MUN - MISKA USTĘPOWA DLA NIEPEŁNOSPRAWNYCH ze spłuczką podtynkową
- PI - PISUARY montowane do ściany, z automatycznym radarowym zaworem spustowym lub termicznym systemem splukującym
- P - RZEGRODY PISUARÓW z gładkiej płyty w kolorze czarnym matowym (jak w kabinach)
- KS - KABINY SANITARNE modułowe
- L - LUSTRO W RAMIE STAŁOWEJ Z PODŚWIECZENIEM LEDOWYM
- LN - LUSTRO DLA NIEPEŁNOSPRAWNYCH W RAMIE STAŁOWEJ Z PODŚWIECZENIEM LEDOWYM
- PS - PORECZE/UCHWYTY ŚCIENNE DLA OSÓB NIEPEŁNOSPRAWNYCH
- PU - PORECZE/UCHWYTY TYPU U DLA OSÓB NIEPEŁNOSPRAWNYCH
- SK - SUSZARKA KIESZENIOWA
- DR/K - DOZOWNIK RECYKLUKOWANY PAPIEROWYCH Z KOSZEM NA ŚMIECI
- DP - DOZOWNIK MYDŁA
- DP - DOZOWNIK PAPIERU TOALETOWEGO
- SZ - SZCZOTKA DO WC

Inwestor:		Miasto Ostrów Mazowiecka ul. 3 Maja 66 07-300 Ostrów Mazowiecka	
Inwestycja:		ROZBUDOWA I PRZEBUDOWA BUDYNKU DAWNEJ ELEKTROWNI ZE ZMIANĄ SPOSOBU UŻYTKOWANIA OBIEKTU NA CELE KULTURALNE W RAMACH PROJEKTU "KULTURA POD NAPIĘCIEM"	
Lokalizacja:		Ostrów Mazowiecka, ul. 11 Listopada działki nr ew. 1685/22	
Biuro Projektów:		DOROTA DŁUGOŁĘCKA STUDIO PROJEKTOWE 07-410 Ostrołęka, ul. Ks. Wł. Skierkowskiego 16/60	
projektant:		mgr inż. arch. Dorota Długolecka Uprawnienia - MA-005/15 w specjalności architektonicznej; członkini Mazowieckiej Okręgowej Izby Architektów MA-2726	
Nazwa Rysunku:		PRZEKROJE 9,10.	Rysunek nr: AW-17
Faza projektu:	Data	SIERPIEŃ 2018	Skala 1:50
Uwagi: Niniejsza dokumentacja ani żadna jej część nie może być powielana ani rozpowszechniana za pomocą urządzeń elektronicznych, kopiujących, nagrywających i innych bez pisemnej zgody właściciela praw autorskich.			