


TOALETY - PIĘTRO, SKALA 1:50

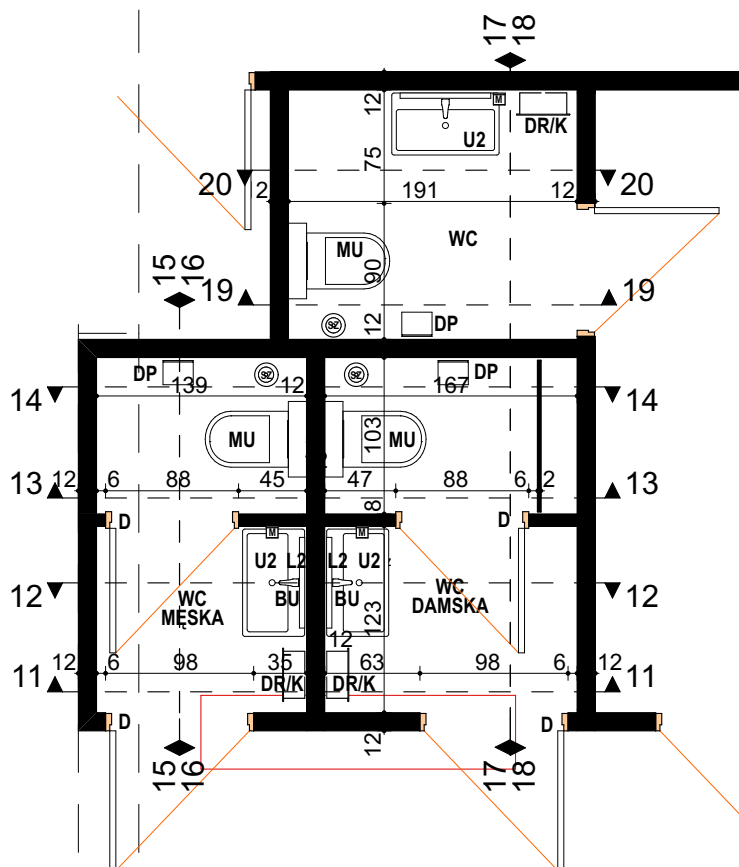

Toalety utrzymane w jasnej kolorystyce. Kolory : biały, szary. Wszystkie ściany wykończone płytami gresowymi o dużym formacie w jednolitym kolorze (białym). Sufity systemowe panelowe, aluminiowe montowane na wysokości 3,2 m. Podłogi jednolite z betonu dekoracyjnego (efekt zacieranego betonu). Przy doborze elementów wyposażenie należy zachować jednolitą stylistykę tych elementów jak najbardziej zbliżoną do proponowanych rozwiązań.


OZNACZENIA

- D - DRZWI zewnętrzne i wewnętrzne toalet płytowe wentylowane z szybą hartowaną nieprzezierną
- U2 - UMYWALKI PROSTOKĄTNE MONTOWANE DO ŚCIANY
- BU - BATERIE UMYWALKOWE na czujnik z automatycznym podajnikiem wody montowana do umywalki
- MU - MISKI USTĘPOWE montowane do ściany ze spłuczką podtynkową
- L2 - LUSTRO Z PODŚWIECZENIEM LEDOWYM montowane do ściany
- DR/K - DOZOWNIK RĘCZNIKÓW PAPIEROWYCH Z KOSZEM NA ŚMIECI
- DP - DOZOWNIK PAPIERU TOALETOWEGO DOZOWNIK MYDŁA SZCZOTKA DO WC

SUFITY PODWIESZANE - ALUMINIOWE, LISTWOWE montowane na trawerszynach montowane na wysokości 3,2 m.



ŚCIANY - GRES REKTYFIKOWANY W KOLORZE BIAŁYM O MATOWEJ POWIERZCHNI, wym. min. 30x40 CM

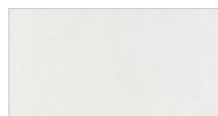

ELEMENTY WYPOSAŻENIA

UMYWALKI montowane do ściany - 3 szt.

wymiary: 71 x 42 cm
wysokość rantu: 13 cm
głębokość misy: 9,6 cm
materiał: ceramika, biała
Umywalka montowana do ściany. Możliwość postawienia na blacie lub montażu z szafką.



BATERIE UMYWALKOWE - na czujnik z automatycznym podajnikiem wody, - montowane do umywalki





DOZOWNIK MYDŁA - montowany do ściany nad umywalką - 3szt.



Lustro z podświetleniem LED 60x80cm montowane do ściany- 3 szt.

Podświetlane lustro LED
Grubość tafli 4mm
Stalowa rama i system montażowy
Kolor ramy: aluminium (RAL9006)
Wyłącznik kołyskowy
Energoszczędne oświetlenie LED IP20
Możliwość wymiany taśm LED
Zasilacz LED 12W,
podłączenie do przewodu 230V/50Hz
Bezpieczne szlifowane i polerowane krawędzie
KOLOR ŚWIATŁA: biały neutralny (4000K)

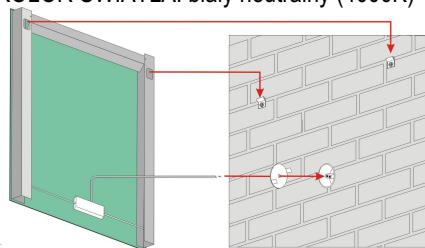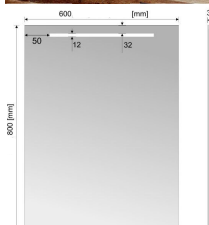

Inwestor:		Miasto Ostrów Mazowiecka ul. 3 Maja 66 07-300 Ostrów Mazowiecka	
Inwestycja:			
ROZBUDOWA I PRZEBUDOWA BUDYNKU DAWNEJ ELEKTROWNI ZE ZMIANĄ SPOSOBU UŻYTKOWANIA OBIEKTU NA CELE KULTURALNE W RAMACH PROJEKTU" KULTURA POD NAPIĘCIEM"			
		Lokalizacja:	
		Ostrów Mazowiecka, ul. 11 Listopada działki nr ew. 1685/22	
		Biuro Projektów:	
		DOROTA DŁUGOŁĘCKA STUDIO PROJEKTOWE 07-410 Ostrołęka, ul.Ks. Wł.Skierkowskiego 16/60	
projektant:			
mgr inż. arch. Dorota Długolecka Uprawnienia - MA-005/15 w specjalności architektonicznej; członkini Mazowieckiej Okręgowej Izby Architektów MA-2726			
Nazwa Rysunku:			Rysunek nr:
TOALETY - PIĘTRO			AW-11
Faza projektu:	Data		Skala
Projekt wnętrz	SIERPIEŃ 2018		1:50
Uwagi: Niniejsza dokumentacja ani żadna jej część nie może być powielana ani rozpowszechniania za pomocą urządzeń elektronicznych, kopiujących, nagrywających i innych bez pisemnej zgody właściciela praw autorskich.			