


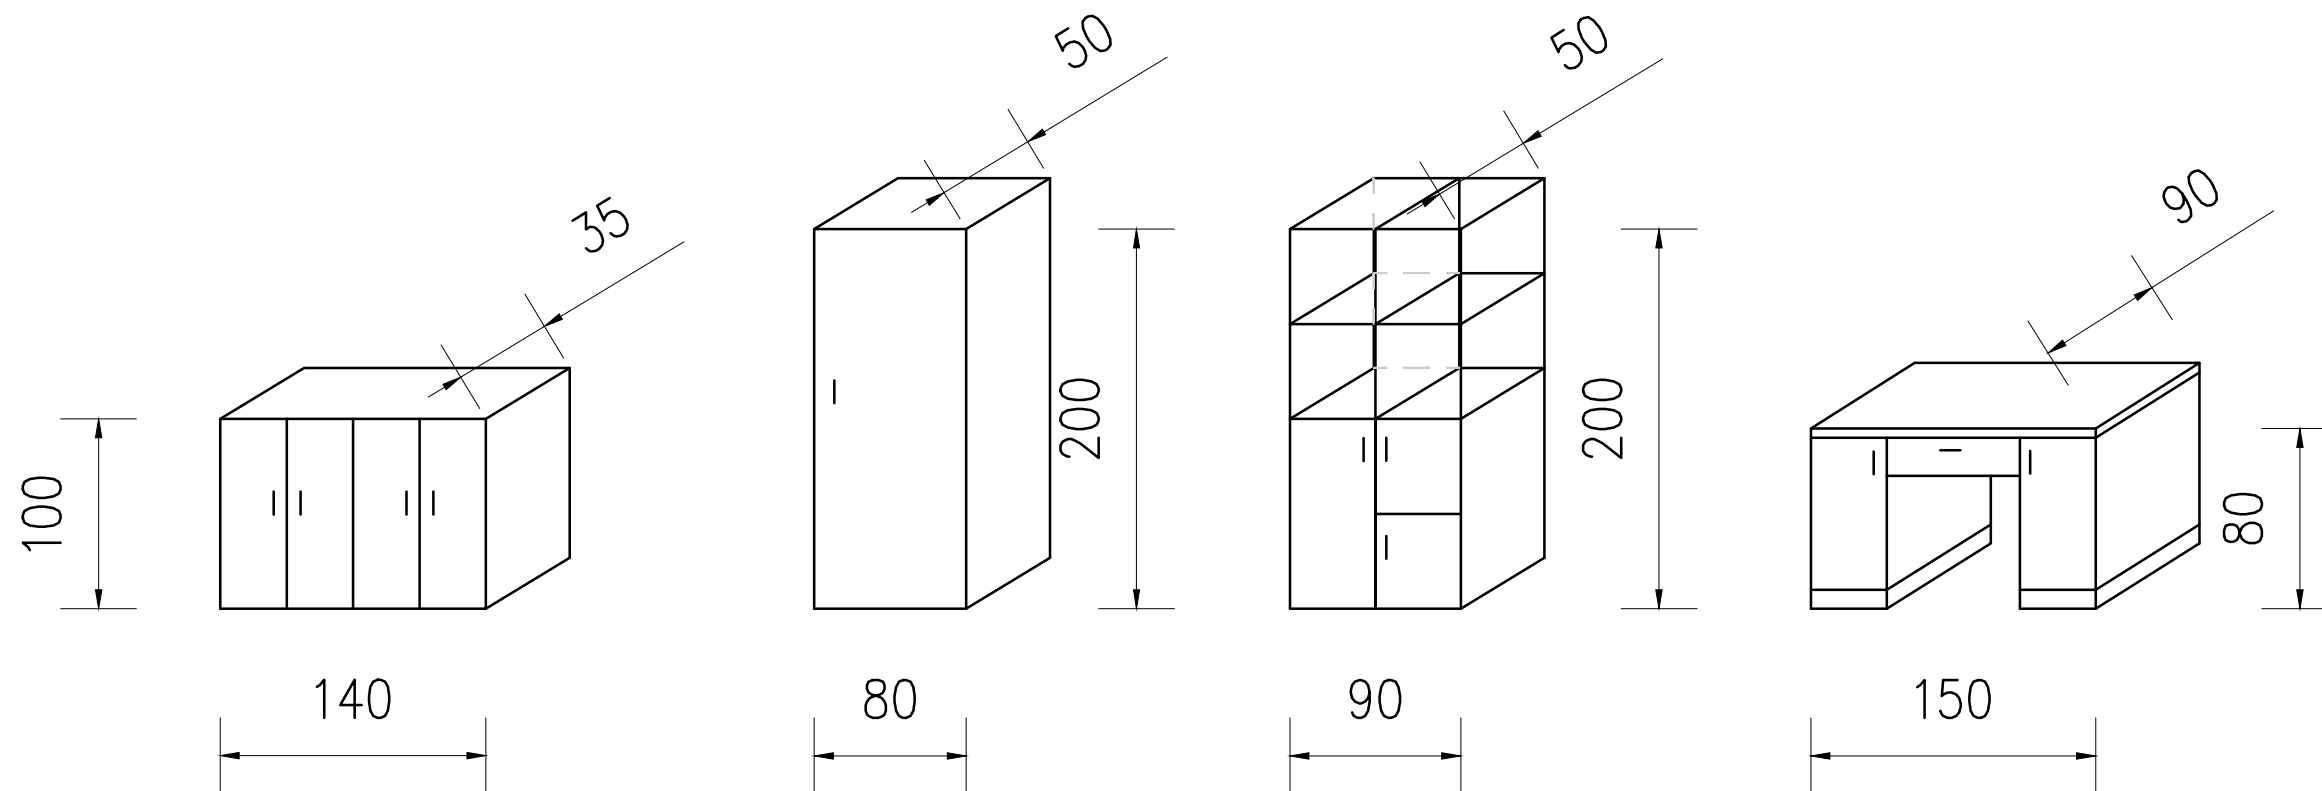

[cm]

Adres: ul. Szkoły Podchorążych Piechoty 1, 07-310 Ostrów Mazowiecka			
Rodzaj obiektu: Szkoła		Temat rysunku: Zestawienie mebli biurowych	
Wykonał: inż. bud. Kamil Kaczorowski	Podpis:	Data:	Format: 297x420
Sprawdził mgr inż. Grzegorz Feliga	Podpis:	Data:	Skala: 1:40
Faza -----	Branża: Architektoniczna		Numer rysunku: 1