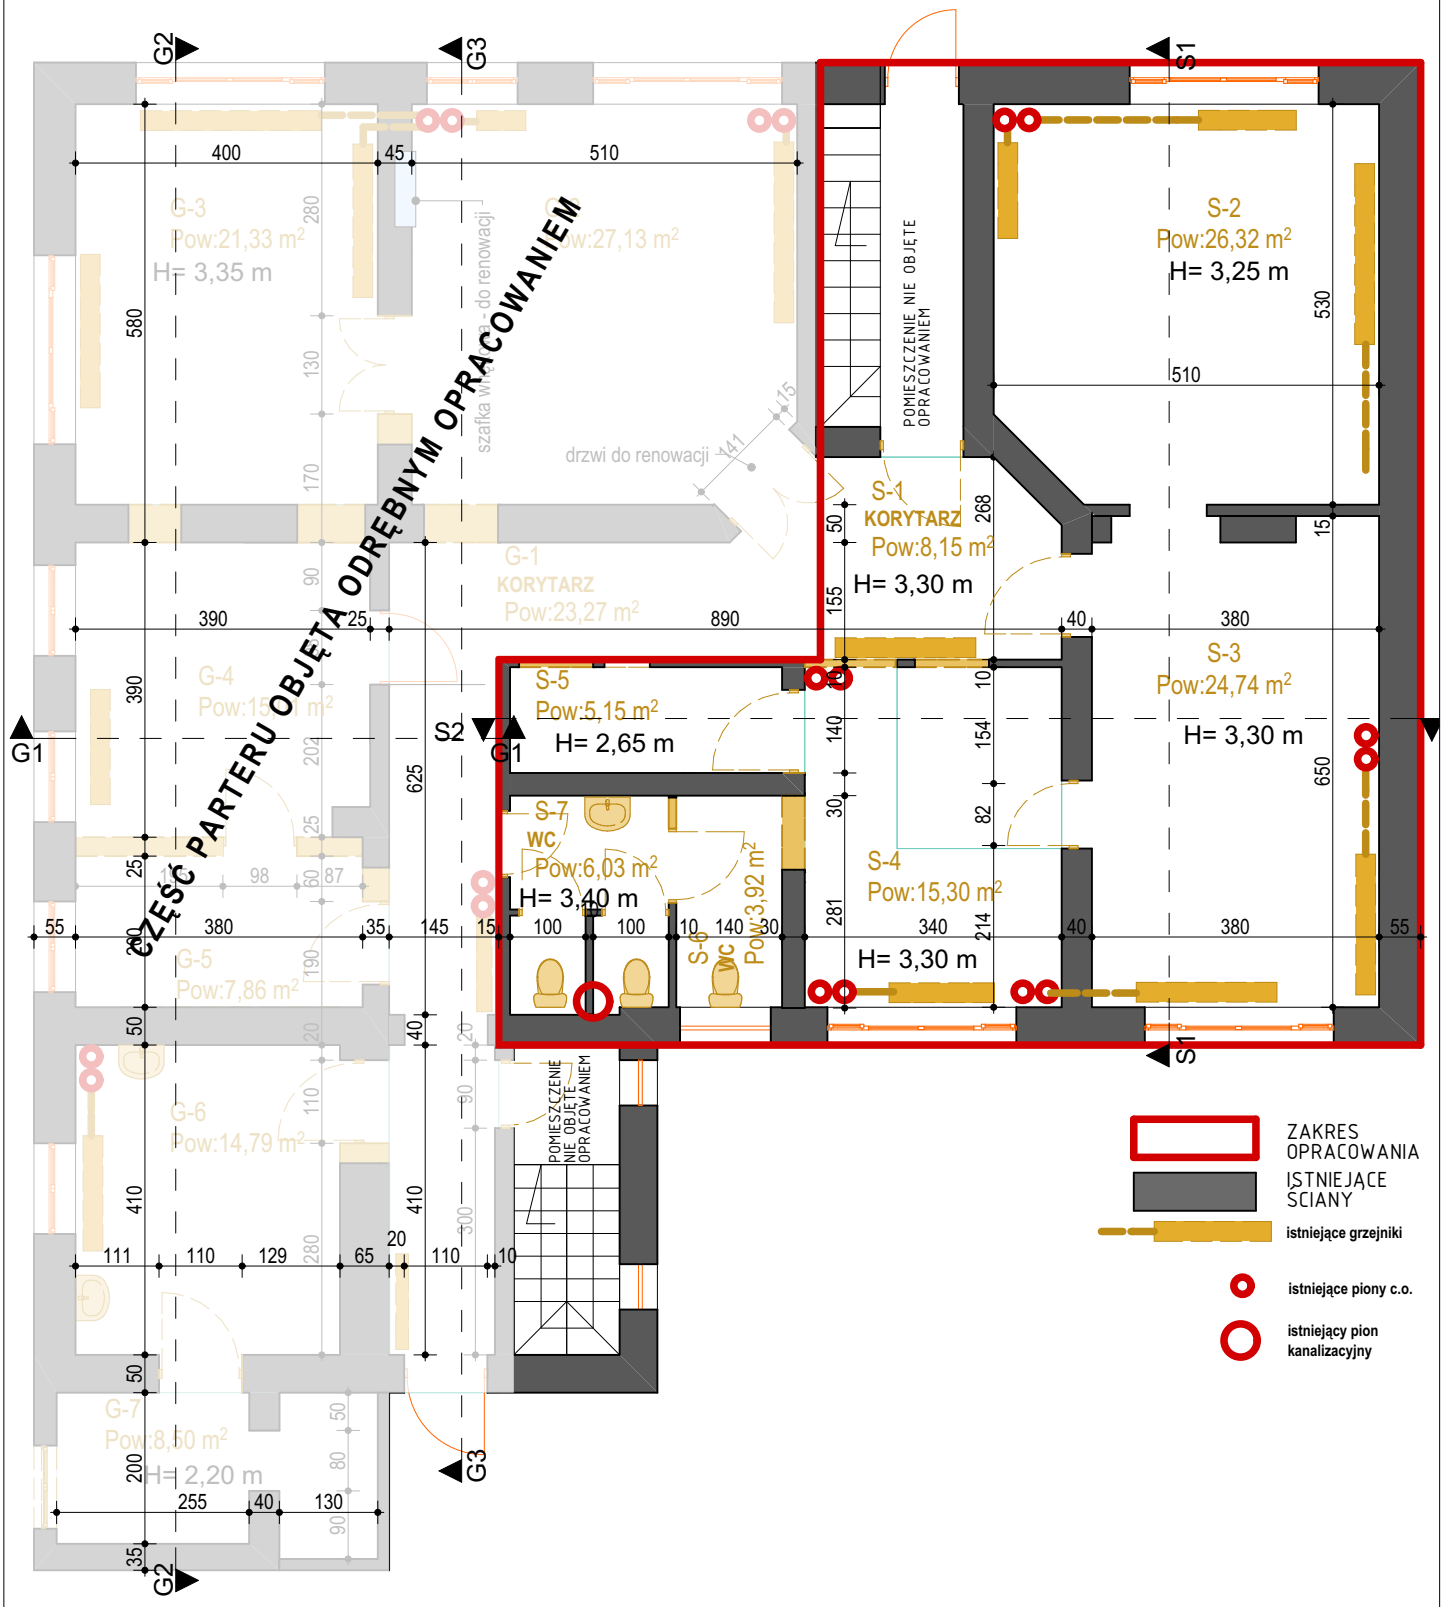

Inwestor: Miasto Ostrów Mazowiecka, Ul. 3 Maja 66, 07-300 Ostrów Mazowiecka	Projektant: mgr inż. arch. Lucjan Chojnowski, Uprawnienia - 68/93/Os; członek Mazowieckiej Okręgowej Izby Architektów MA-0136	Sprawdzający: mgr inż. arch. Dorota Długołęcka, Uprawnienia - MA-005/15; członek Mazowieckiej Okręgowej Izby Architektów	Współpraca: mgr inż. arch. Monika Kamińska-Podeszwa
Inwestycja: Remont i adaptacja części parteru budynku przy ul. 3 Maja 57 w Ostrowi Mazowieckiej na potrzeby realizacji zadania pn. „Utworzenie placówki wsparcia seniorów - Klub Senior+ w Ostrowi Mazowieckiej”			
Biuro Projektów: D·O·M	Lokalizacja: ul. 3 Maja 57, 07-300 Ostrów Mazowiecka, działka nr. 3069	Nazwa Rysunku: ROZBIÓRKI. PARTER.	Rysunek nr: A-2
	Pracownia Autorska Architektury-Lucjan Chojnowski, 07-409 Ostrołęka, ul.Skrzetuskiego 34, NIP 758-100-26-35, tel. 603 050 597, e-mail: arch.lucjan.chojnowski@gmail.com, https://www.facebook.com/pracownia.DOM	Branża: Architektura; Faza projektu: Projekt budowlano-wykonawczy; Data: Lipiec 2018r.	Skala: 1:100

Uwagi: Niniejsza dokumentacja ani żadna jej część nie może być powielana ani rozpowszechniania za pomoca urządzeń elektronicznych, kopiujących, nagrywających i innych bez pisemnej zgody właściciela praw autorskich.