



Szczegół zjazdu indywidualnego


Widok z góry

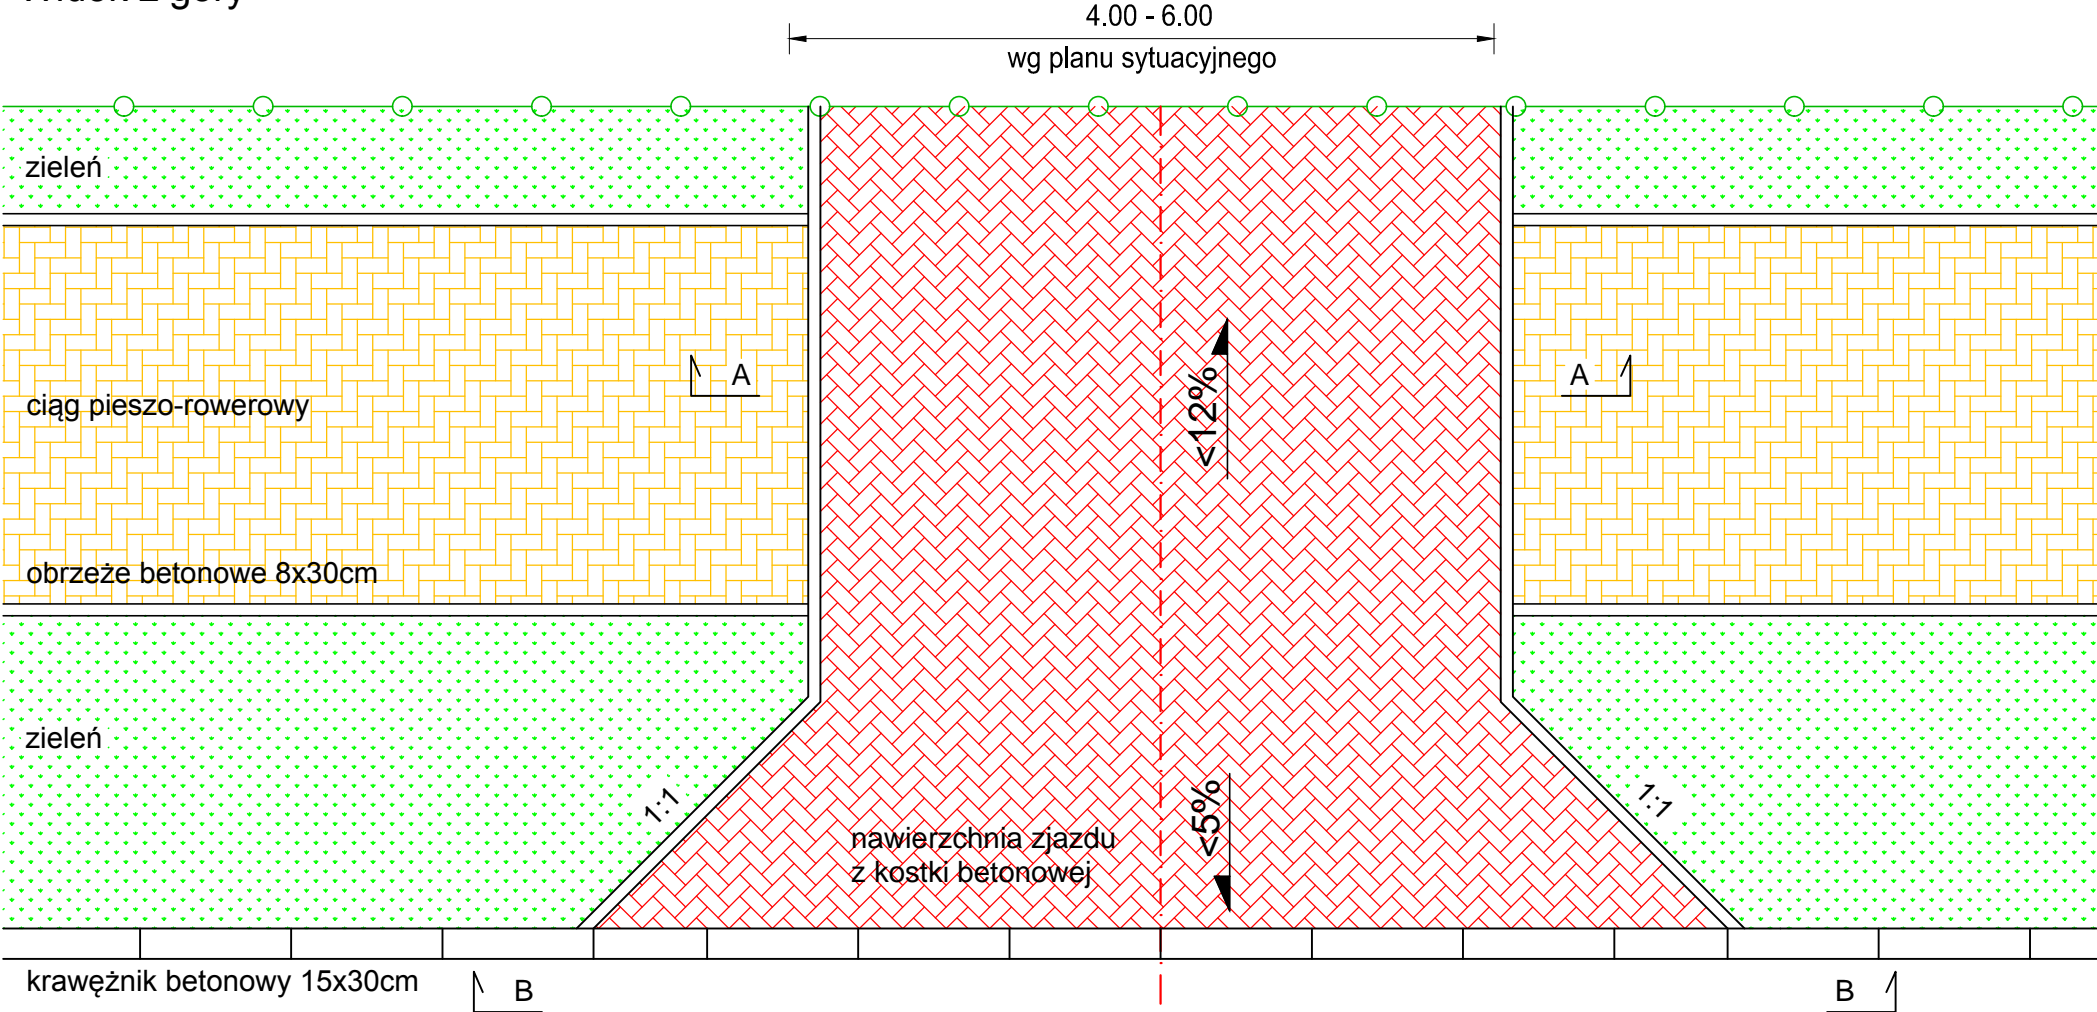

Przekrój B-B

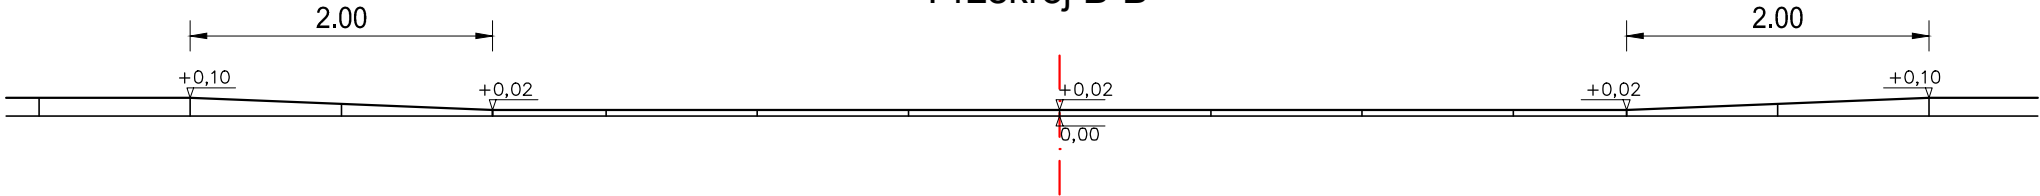


Przekrój A-A

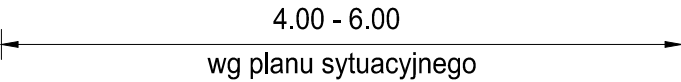


obrzeże betonowe 8x30cm
na ławie bet. C12/15

KONSTRUKCJA ZJAZDU INDYWIDUALNEGO

8 cm	nawierzchnia z betonowej kostki brukowej grafitowej
4 cm	podsyпка cementowo-piaskowa
10 cm	kruszywo łamane stabilizowane mechanicznie 0-31,5mm
15 cm	kruszywo łamane stabilizowane mechanicznie 31,5-63mm
10 cm	warstwa odsączająca z piasku

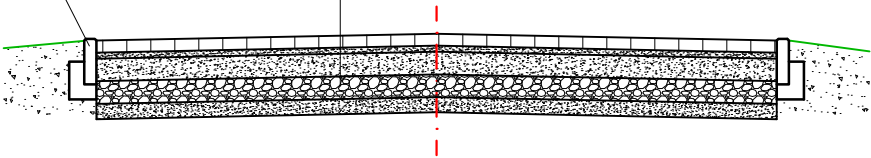

 MATPROJEKT		MATPROJEKT Mateusz Jurczyk ul. Łąkowa 12; 05-135 Komornica		Data: 04.2018
				Skala: 1:50
NAZWA OBIEKTU BUDOWLANEGO Budowa odcinka ulicy Sielskiej w Ostrowi Mazowieckiej				Rys nr: 3.3
ADRES OBIEKTU BUDOWLANEGO: dz. nr ew. 934/2 (934/4, 934/3), 934/1, 1072/4, 1150/13 (1150/16 , 1150/17), 1142, 1113/1 (1113/10 , 1113/9), 1113/4 (1113/12 , 1113/11), 1112/9 (1112/12 , 1112/13), 1172/3, 1112/1 (1112/11 , 1112/10) obr. 1 Ostrow Mazowiecka				
INWESTOR: Burmistrz Miasta Ostrow Mazowiecka ul. 3 Maja 66; 07-300 Ostrow Mazowiecka				
NAZWA RYSUNKU: ZJAZD INDYWIDUALNY				
FUNKCJA:	IMIĘ I NAZWISKO	NR UPRAWNIENIEŃ <i>specjalność</i>		PODPIS
Projektant	mgr inż. Mateusz Jurczyk	MAZ/0410/PWOD/13 <i>drogowa</i>		