


PROFIL PODŁUŻNY - ul.Sielska

OZNACZENIA:

— OŚ ISTNIEJĄCEJ JEZDNI
— PROJ. NIWELETA JEZDNI

UWAGI:
Profil wykonano w osi istniejącej jezdni

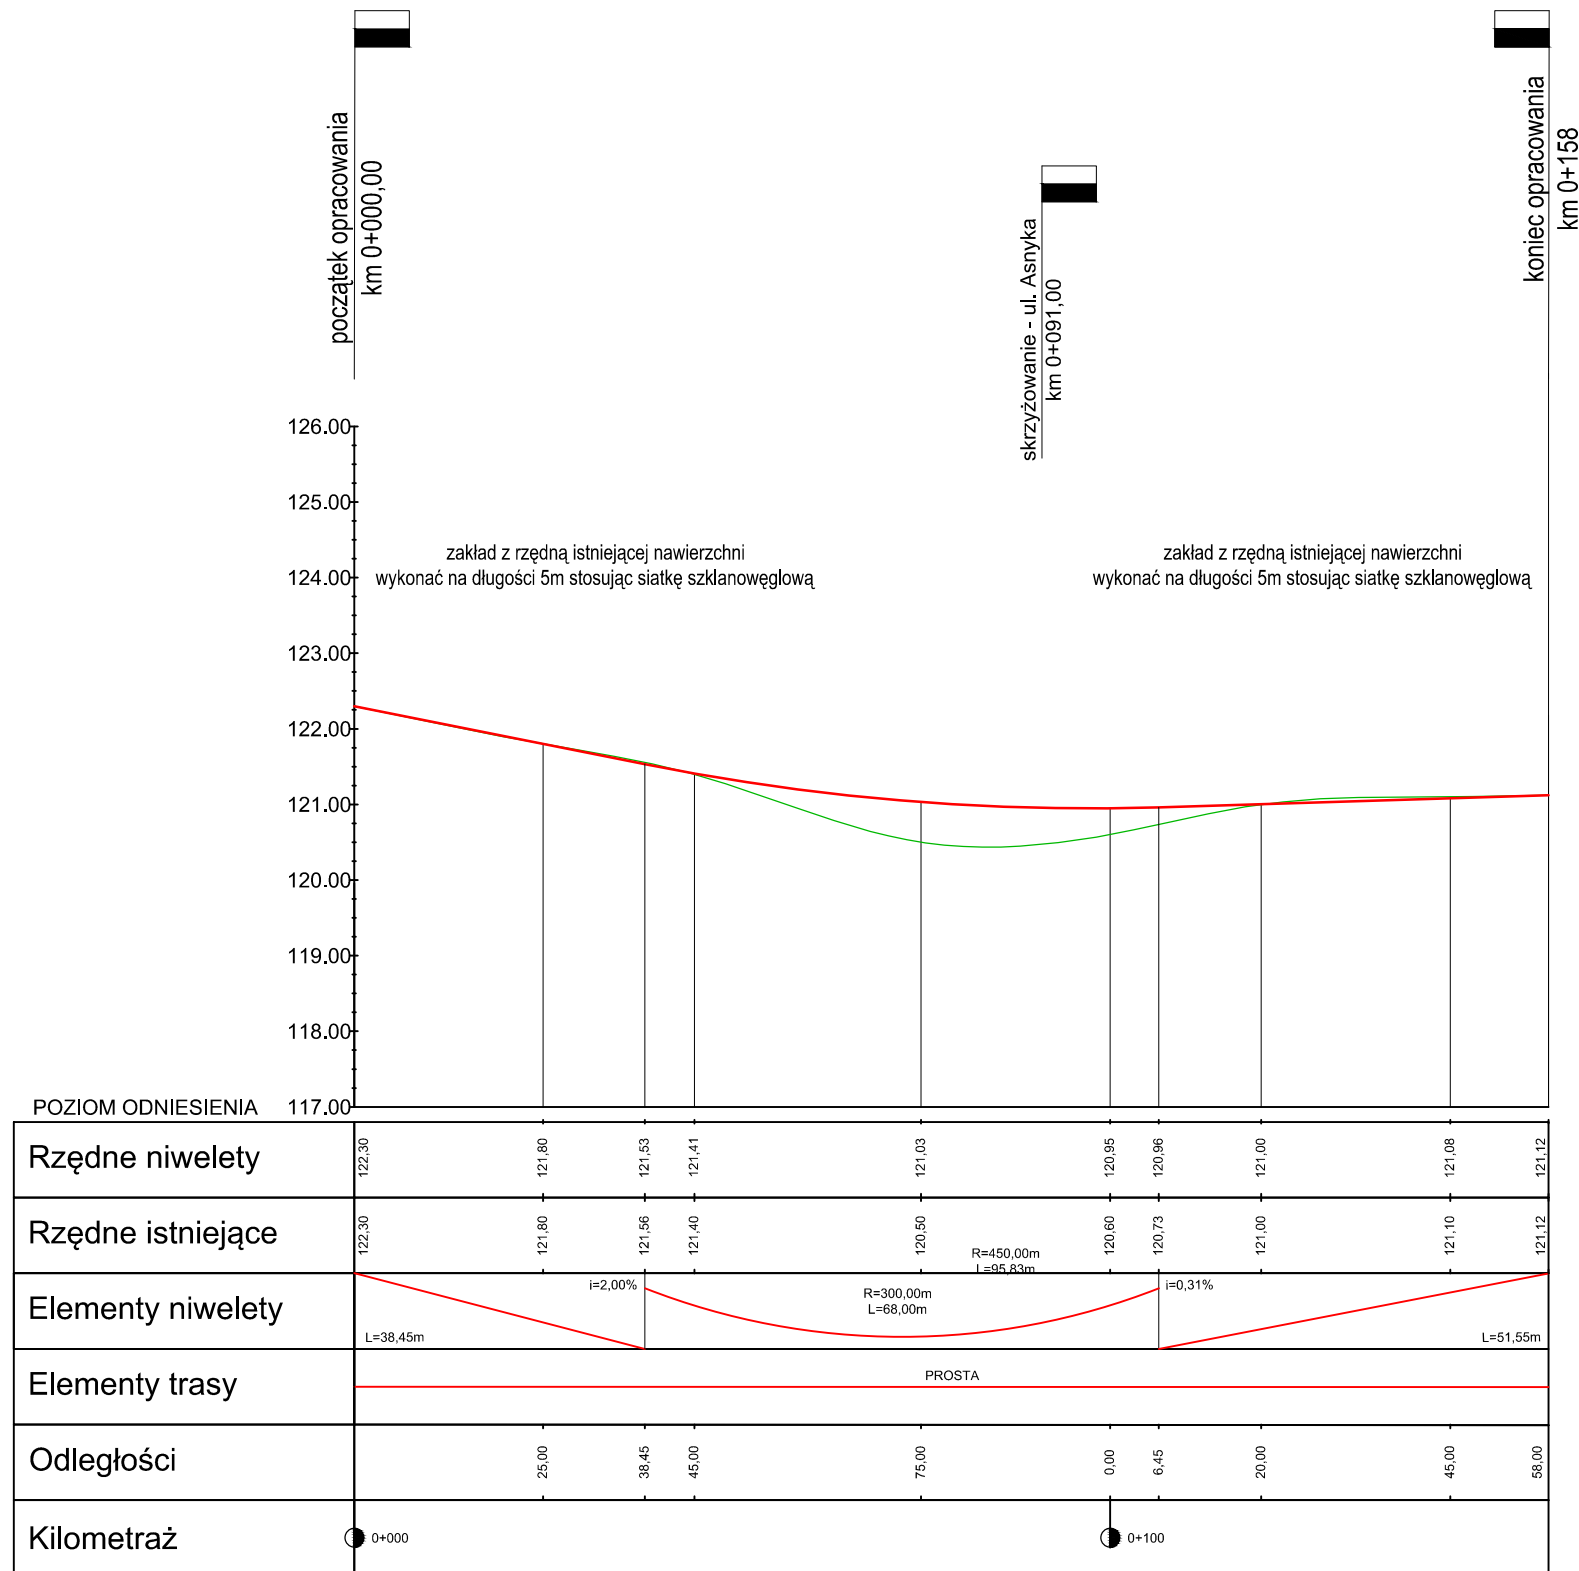

		Data: 04.2018	
		Skala: 1:100/1000	
NAZWA OBIEKTU BUDOWLANEGO Budowa odcinka ulicy Sielskiej w Ostrowi Mazowieckiej		Rys nr: 4	
ADRES OBIEKTU BUDOWLANEGO: dz. nr ew. 934/2 (934/4 , 934/3), 934/1, 1072/4, 1150/13 (1150/16 , 1150/17), 1142, 1113/1 (1113/10 , 1113/9), 1113/4 (1113/12 , 1113/11), 1112/9 (1112/12 , 1112/13), 1172/3, 1112/1 (1112/11 , 1112/10) obr. 1 Ostrów Mazowiecka			
INWESTOR: Burmistrz Miasta Ostrow Mazowiecka ul. 3 Maja 66; 07-300 Ostrow Mazowiecka			
NAZWA RYSUNKU:		PROFIL PODŁUŻNY	
FUNKCJA:	IMIĘ I NAZWISKO	NR UPRAWNIENI <i>specjalność</i>	PODPIS
Projektant	mgr inż. Mateusz Jurczyk	MAZ/0410/PWOD/13 <i>drogowa</i>	