



PRZĘKRÓJ NORMALNY B-B  
ul. Saperska

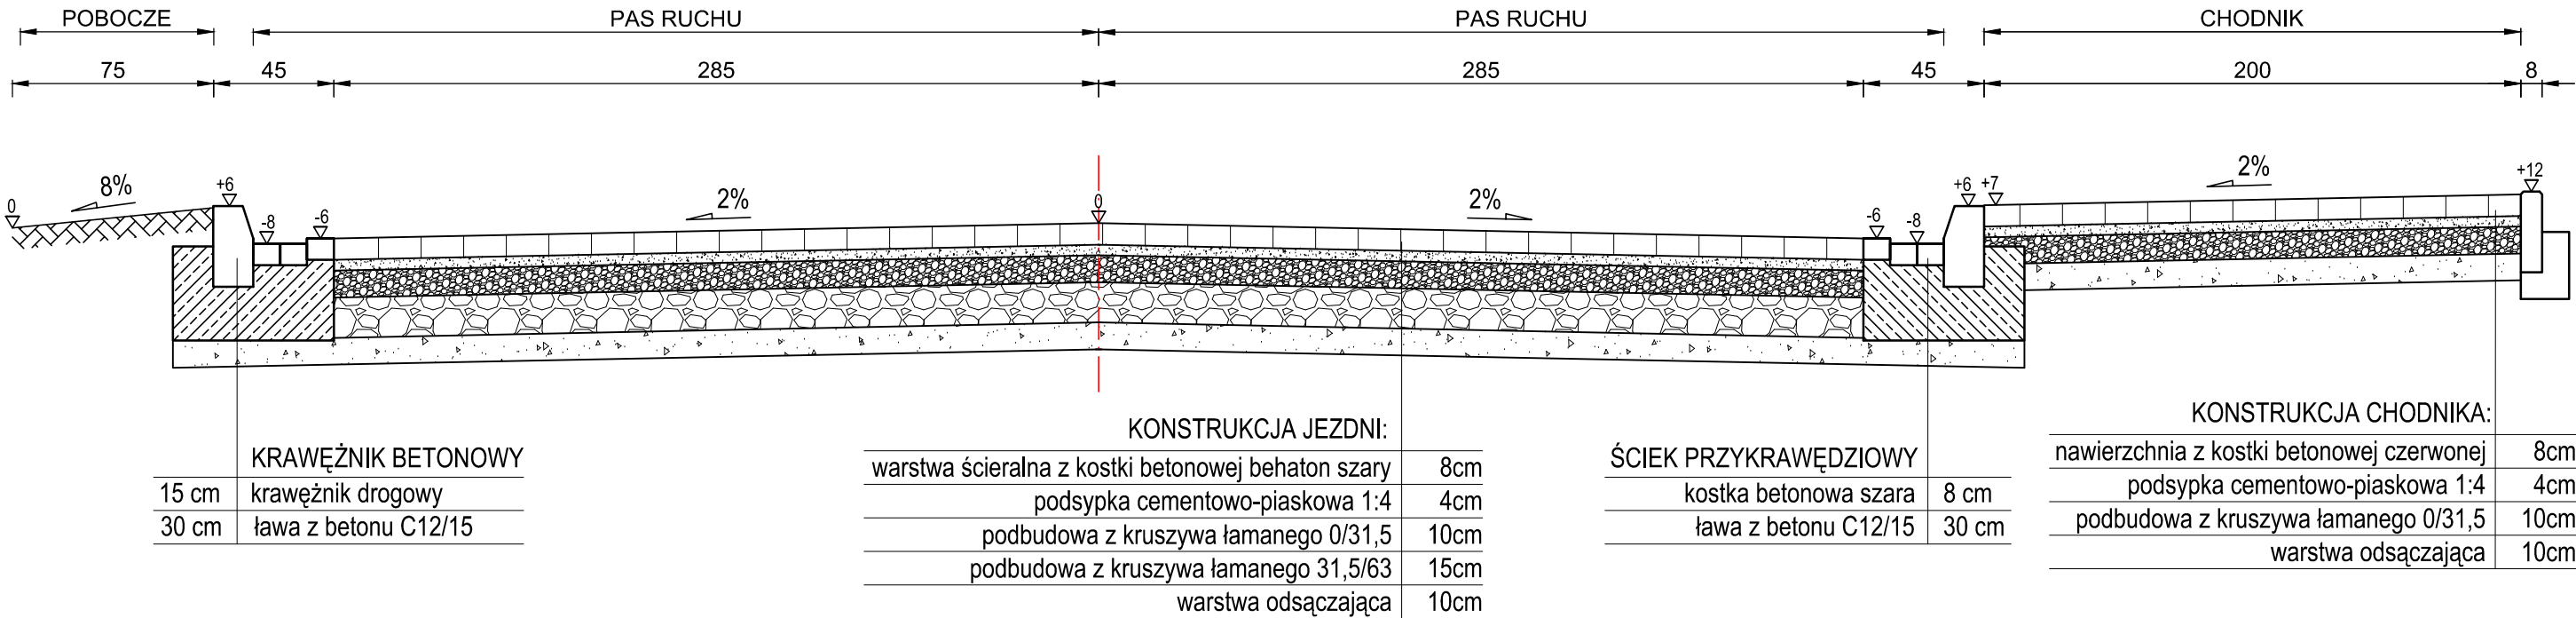

PRZĘKRÓJ NORMALNY A-A  
ul. Saperska

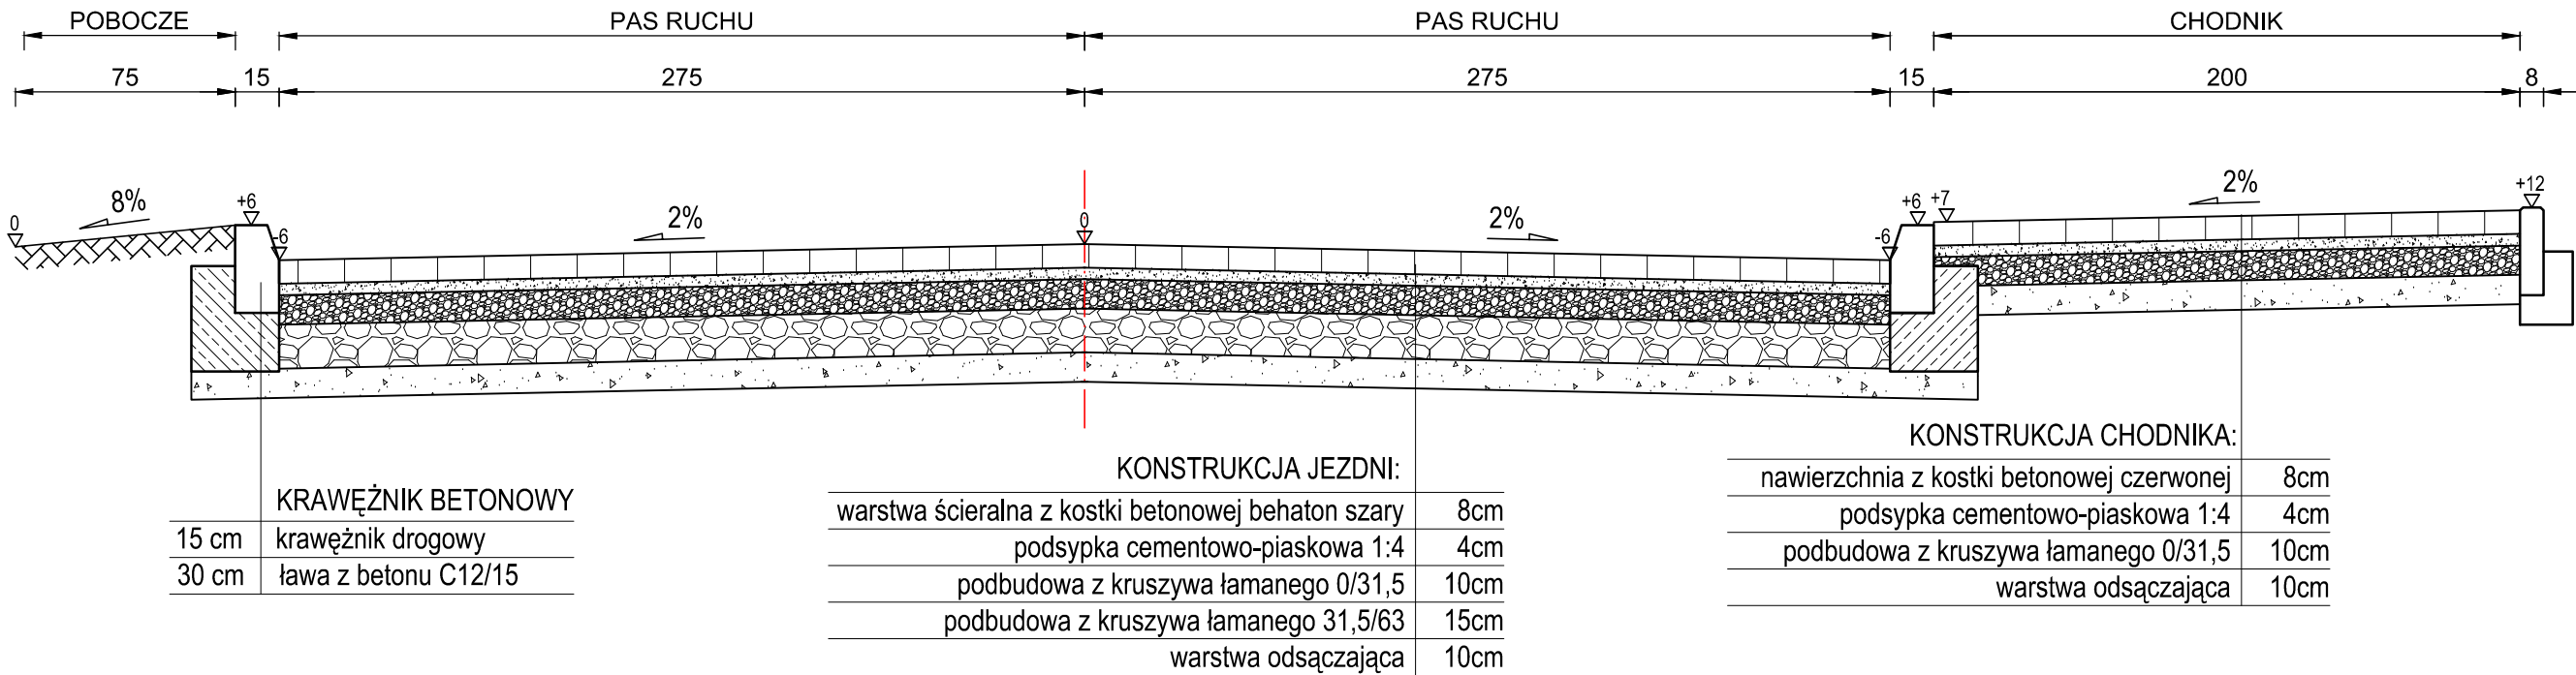

	<b>MATPROJEKT Mateusz Jurczyk</b> ul. Łąkowa 12; 05-135 Komornica	Data:	02.2018
		Skala:	1:25
NAZWA OBIEKTU BUDOWLANEGO Budowa odcinka ulicy Saperskiej wraz z infrastrukturą w Ostrowi Mazowieckiej		Rys nr:	3.1
ADRES OBIEKTU BUDOWLANEGO: dz. nr ew. 620 (629/2, 629/1), 626/2 (626/6, 626/5), 625 (625/2, 625/1), 624 (624/2, 624/1), 623 (623/2, 623/1), 622 (622/2, 622/1), 621 (621/1, 621/2), 620 (620/1, 620/2), 618/1 (618/3, 618/2), 617 (617/2, 617/1), 616 (616/2, 616/1), 615/2 (615/4, 615/3), 610/2 (610/4, 610/3), 609 (609/2, 609/1), 608 (608/2, 608/1), 607 (607/2, 607/1), 606 (606/2, 606/1), 605 (605/2, 605/1), 599 (599/2, 599/1), 598/2 (598/4, 598/3), 597 (597/2, 597/1), 596 (596/2, 596/1), 595 (595/2, 595/1), 643 (643/1, 643/2), 666/2 (666/8, 666/10), 668 (668/1, 668/2), 676 (676/1, 676/2), 677 (677/1, 677/2), 678 (678/1, 678/2), 679 (679/1, 679/2), 680 (680/1, 680/2), 682 (682/1, 682/2), 684 (684/1, 684/2), 686 (686/1, 686/2), 688/3 (688/4, 688/5), 689/1 (689/6, 689/7), 690 (690/1, 690/2), 581, 642, 650/1, 651/1, 652/1, 653/1, 654/1, 655/1, 666/1, 692/8, 639/3, 628/3, 628/3, 604/4, 603/1, 602/3, 601/3 obr. 1 Ostrow Mazowiecka			
INWESTOR:		Burmistrz Miasta Ostrow Mazowiecka ul. 3 Maja 66; 07-300 Ostrow Mazowiecka	
NAZWA RYSUNKU:		PRZĘKROJE NORMALNE	
FUNKCJA:	IMIĘ I NAZWISKO	NR UPRAWNIENIĘ <i>specjalność</i>	PODPIS
Projektant	Mateusz Jurczyk	MAZ/0410/PWOD/13 <i>drogowa</i>	