

Budowa ulicy Na Polance w Ostrowi Mazowieckiej wraz z przebudową i budową infrastruktury technicznej

STADIUM:	PROJEKT WYKONAWCZY		
RODZAJ OPRACOWANIA :	Projekt organizacji ruchu na czas budowy		
ADRES:	m. Ostrów Mazowiecka, ul. Na Polance		
DZIAŁKI OBJĘTE INWESTYCJĄ:	Działki nr: 2781/9, 2782/19, 2782/26, 2800, obręb 0001 jednostka ewidencyjna 141601_1		
INWESTOR:	Miasto Ostrów Mazowiecka ul. 3 Maja 66 07-300 Ostrów Mazowiecka		
KATEGORIA OBIEKTU BUD.:	IV, XXV, XXVI		
ZESPÓŁ AUTORSKI:			PODPIS:
BRANŻA DROGOWA	Projektant	mgr inż. Mariusz Raszkiewicz upr. nr WAM/0129/POOD/10	

grudzień 2017

JEDNOSTKA PROJEKTOWA: Projekt M Mariusz Raszkiewicz ul. Trylińskiego 14 lok. 103, 10-683 Olsztyn e-mail: mariusz_raszkiewicz@tlen.pl	egz.
---	------

Spis treści
Budowa ulicy Na Polance w Ostrowi Mazowieckiej
wraz z przebudową i budową infrastruktury technicznej

1	INFORMACJE OGÓLNE	3
1.1	Inwestor	3
1.2	Cel i zakres opracowania	3
1.3	Podstawa opracowania	3
2	CZEŚĆ GRAFICZNA	5
2.1	Rysunek nr 1.0: Plan orientacyjny - skala 1:10 000.....	5
2.2	Rysunek nr 1.1-1.2: Plan sytuacyjny - czasowa organizacja ruchu - skala 1:500.....	6

Opis techniczny do projektu czasowej organizacji ruchu dla zadania

Budowa ulicy Na Polance w Ostrowi Mazowieckiej wraz z przebudową i budową infrastruktury technicznej

1 INFORMACJE OGÓLNE

1.1 Inwestor

Miasto Ostrów Mazowiecka

ul. 3 Maja 66

07-300 Ostrów Mazowiecka

1.2 Cel i zakres opracowania


Celem opracowania jest projekt tymczasowej organizacji ruchu dla zadania budowy ulicy Na Polance w Ostrowi Mazowieckiej wraz z przebudową i budową infrastruktury technicznej.

1.3 Podstawa opracowania

Podstawę opracowania stanowi:

- Umowa nr RG-I.272.36.2017 z dnia 28.07.2017 r. zawarta pomiędzy Zamawiającym, tj. Miastem Ostrów Mazowiecka, a Projekt M Mariusz Raszkiewicz
- mapa sytuacyjno- wysokościowa,
- wizja lokalna w terenie, inwentaryzacja stanu istniejącego,
- rozporządzenie Ministra Infrastruktury z dnia 23 września 2003 r. w sprawie szczegółowych warunków zarządzania ruchem na drogach oraz wykonywania nadzoru nad tym zarządzaniem (Dz. U. Nr 177, poz. 1729),
- rozporządzenie Ministra Infrastruktury oraz Spraw Wewnętrznych i Administracji z dnia 31 lipca 2002 r. w sprawie znaków i sygnałów drogowych (Dz. U. Nr 170, poz. 1393),
- rozporządzenie Ministra Infrastruktury z dnia 3 lipca 2003 r. w sprawie szczegółowych warunków technicznych dla znaków i sygnałów drogowych oraz urządzeń bezpieczeństwa ruchu drogowego i warunków ich umieszczania na drogach (Dz. U. Nr 220, poz. 2181),

- ustawa z dnia 20 czerwca 1997 r. Prawo o ruchu drogowym (tekst jednolity Dz. U. Nr 58, poz. 515 późniejszymi zmianami).

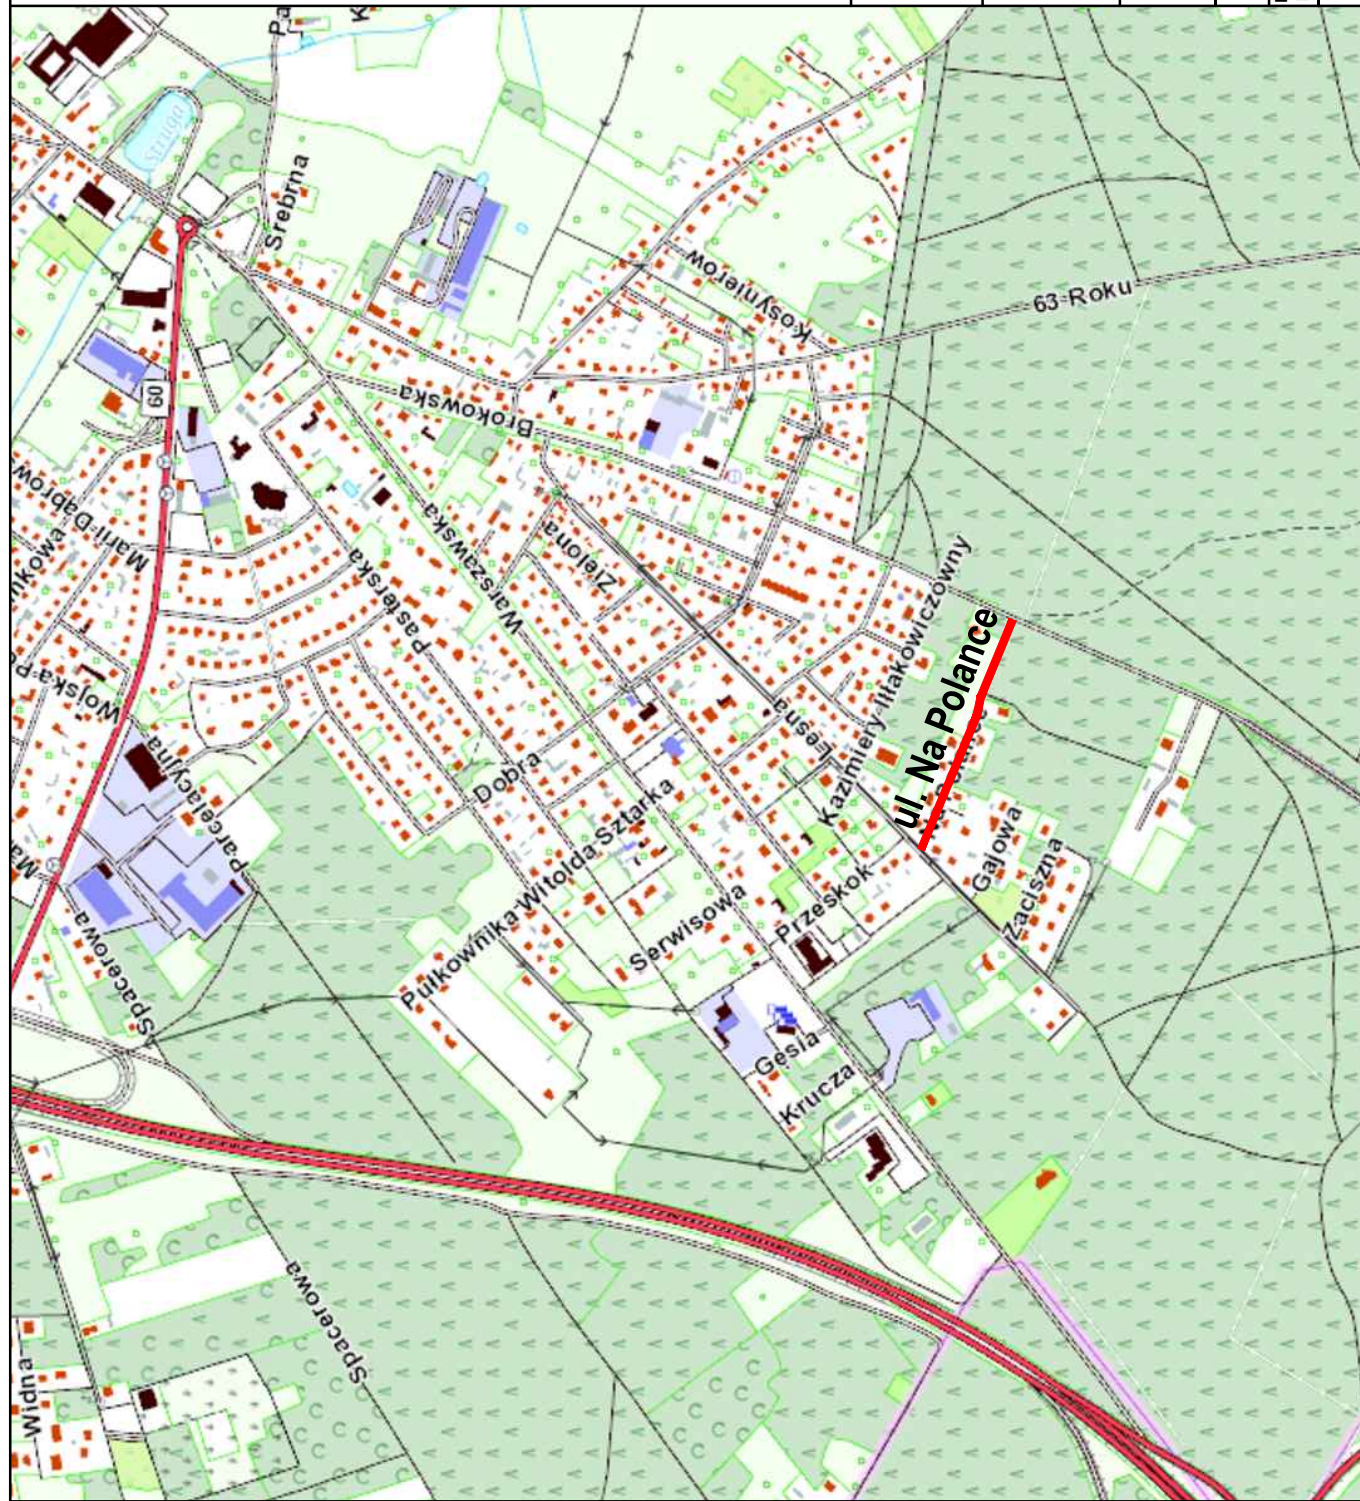

LEGENDA

zakres opracowania



Jednostka Projektowa:
PROJEKT Mariusz Raszkievicz
ul. Trylińskiego 14/103
10-683 Olsztyn



Zamawiający:
Miasto Ostrow Mazowiecka
ul. 3 Maja 66
07-300 Ostrow Mazowiecka


Nazwa zadania:
Budowa ulicy Na Polance w Ostrowi Mazowieckiej wraz
z przebudową i budową infrastruktury technicznej

Tytuł rysunku: Plan orientacyjny

Projektant : mgr inż. Mariusz Raszkievicz
br. drogowa upr. bud. WAM/0129/POOD/10

Data: 12.2017 r. Skala: 1:10 000
Nr rysunku: 1.0

PROJEKT TYMCZASOWEJ ORGANIZACJI RUCHU NA CZAS ROBÓT ZWIĄZANYCH Z BUDOWĄ

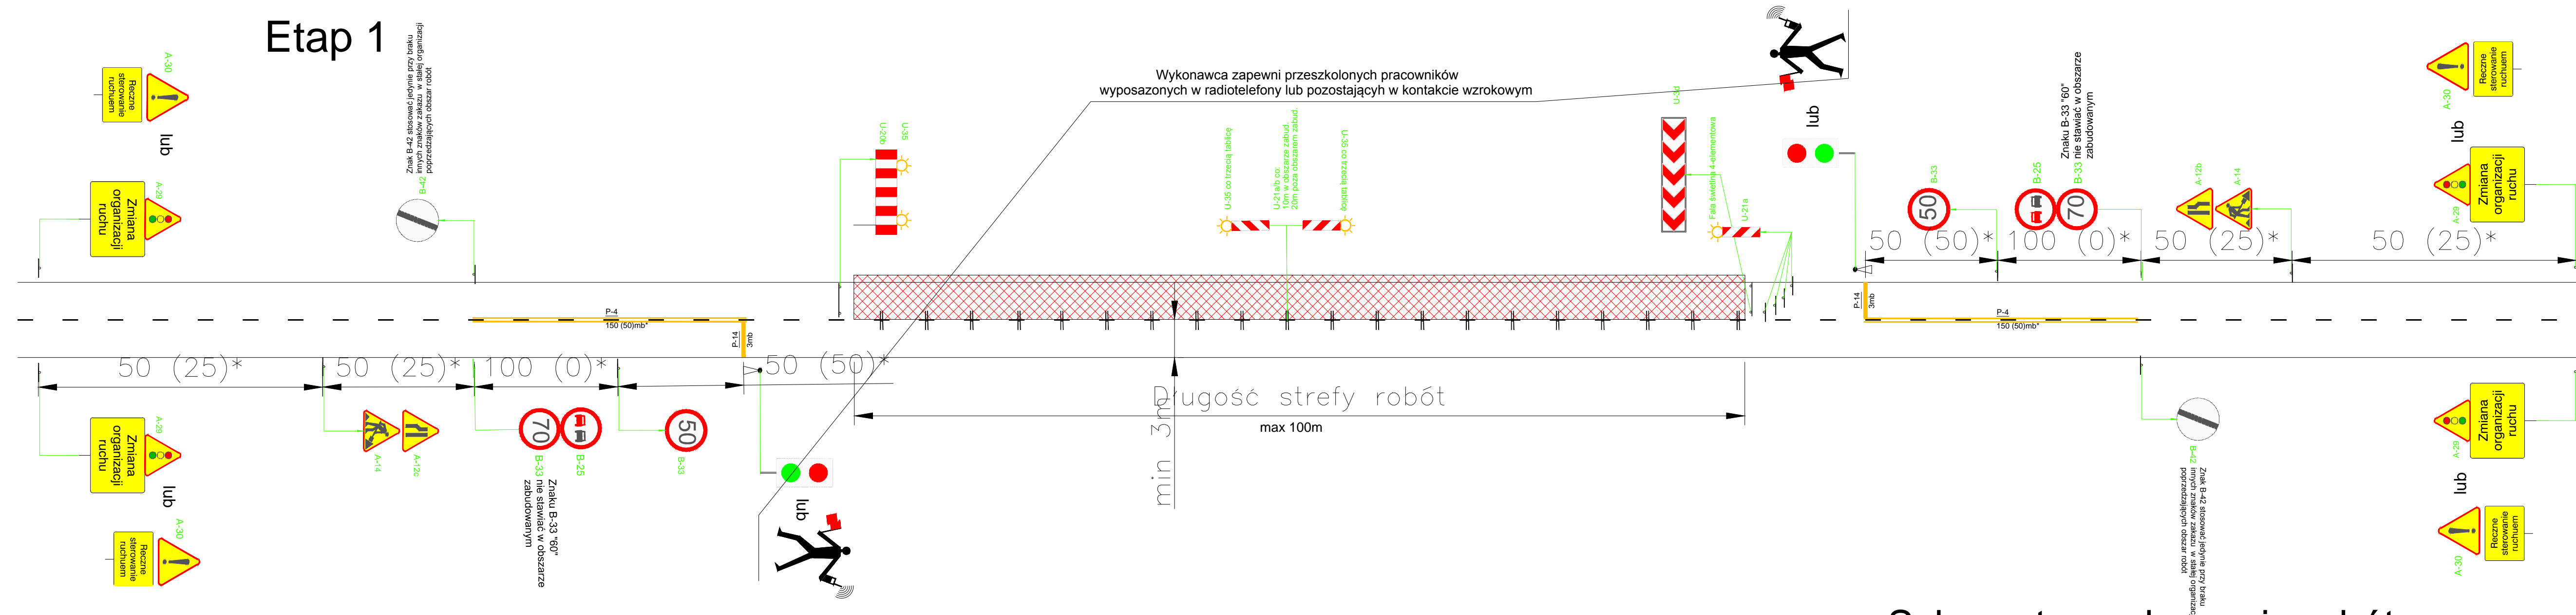

Schemat oznakowania robót przy zajęciu połowy szerokości jezdni

Jednostka Projektowa:
PROJEKTm Mariusz Raszkiewicz
ul. Trylińskiego 14/103
10-683 Olsztyn

Zamawiający:
Miasto Ostrów Mazowiecka
ul. 3 Maja 66
07-300 Ostrów Mazowiecka


Nazwa zadania:
Budowa ulicy Na Polance w Ostrowi Mazowieckiej wraz z przebudową i budową infrastruktury technicznej

Tytuł rysunku: Czasowa organizacja ruchu

Projektant :	mgr inż. Mariusz Raszkiewicz
br. drogowa	upr. bud. WAM/0129/POOD/10

Data:	Skala:	Nr rysunku:
12.2017 r.	1:500	1.1

PROJEKT TYMCZASOWEJ ORGANIZACJI RUCHU NA CZAS ROBÓT ZWIĄZANYCH Z ROZBUDOWĄ

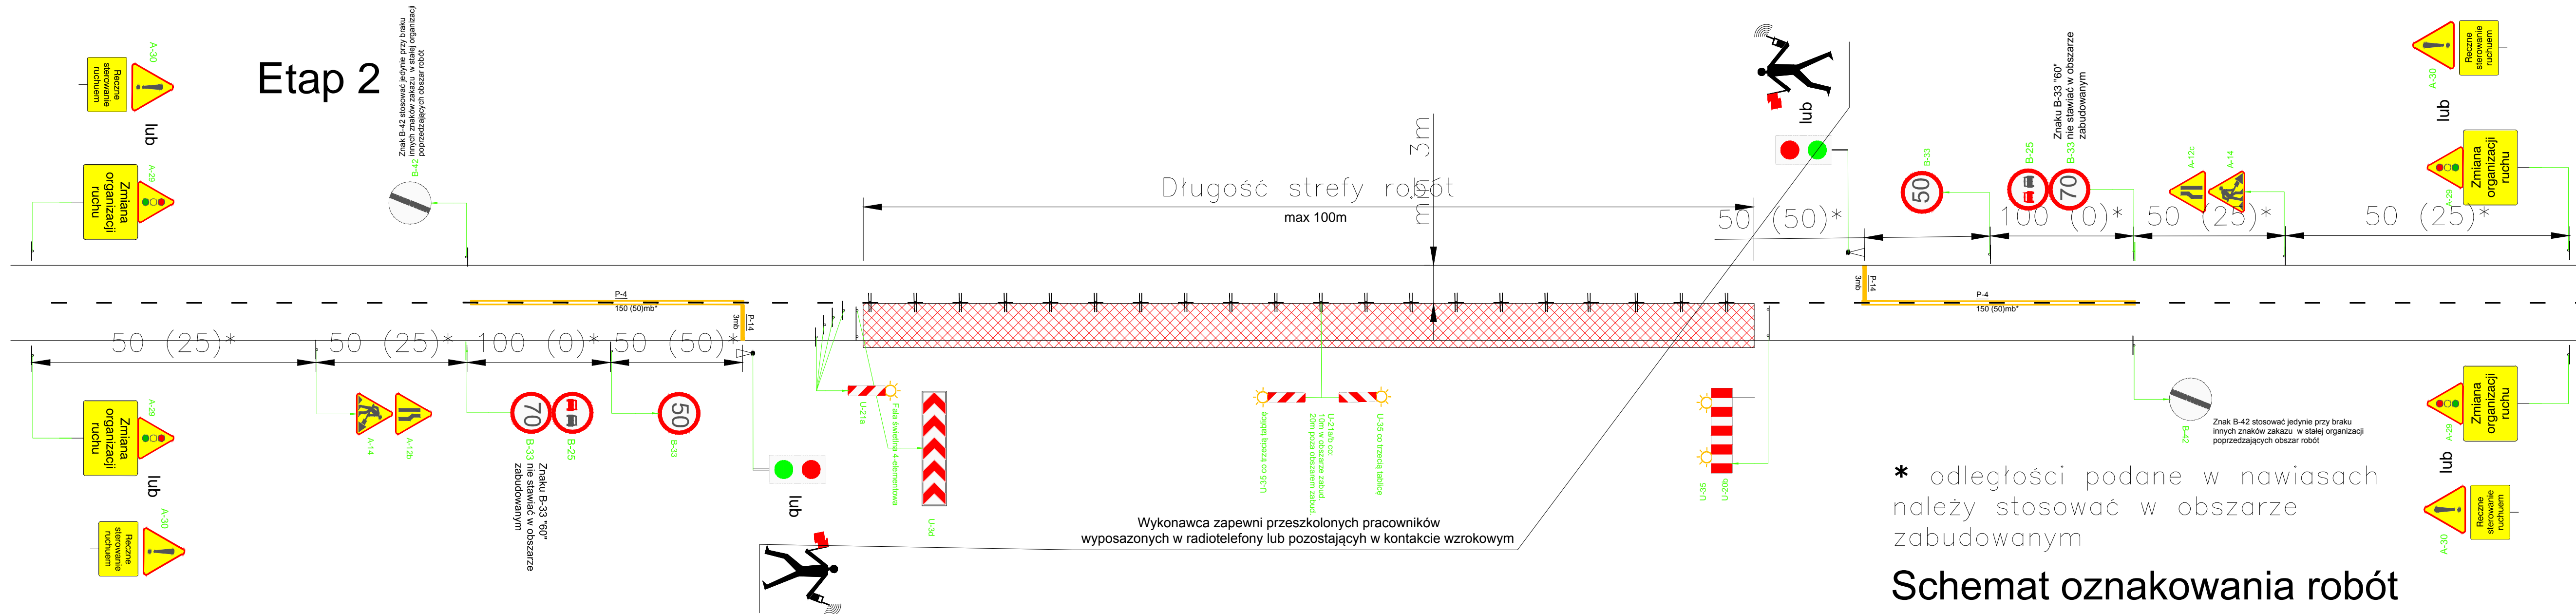

* odległości podane w nawiasach należy stosować w obszarze zabudowanym

Schemat oznakowania robót przy zajęciu połowy szerokości jezdni

Jednostka Projektowa:
PROJEKTm Mariusz Raszkiewicz
ul. Trylińskiego 14/103
10-683 Olsztyn

Zamawiający:
Miasto Ostrów Mazowiecka
ul. 3 Maja 66
07-300 Ostrów Mazowiecka



Nazwa zadania:
Budowa ulicy Na Polance w Ostrowi Mazowieckiej wraz z przebudową i budową infrastruktury technicznej

Tytuł rysunku: Czasowa organizacja ruchu

Projektant :	mgr inż. Mariusz Raszkiewicz
br. drogowa	upr. bud. WAM/0129/POOD/10

Data: 12.2017 r.

Skala:
1:500

Nr rysunku:
1.2