


Poziom porównawczy 116,00 m n.p.m.

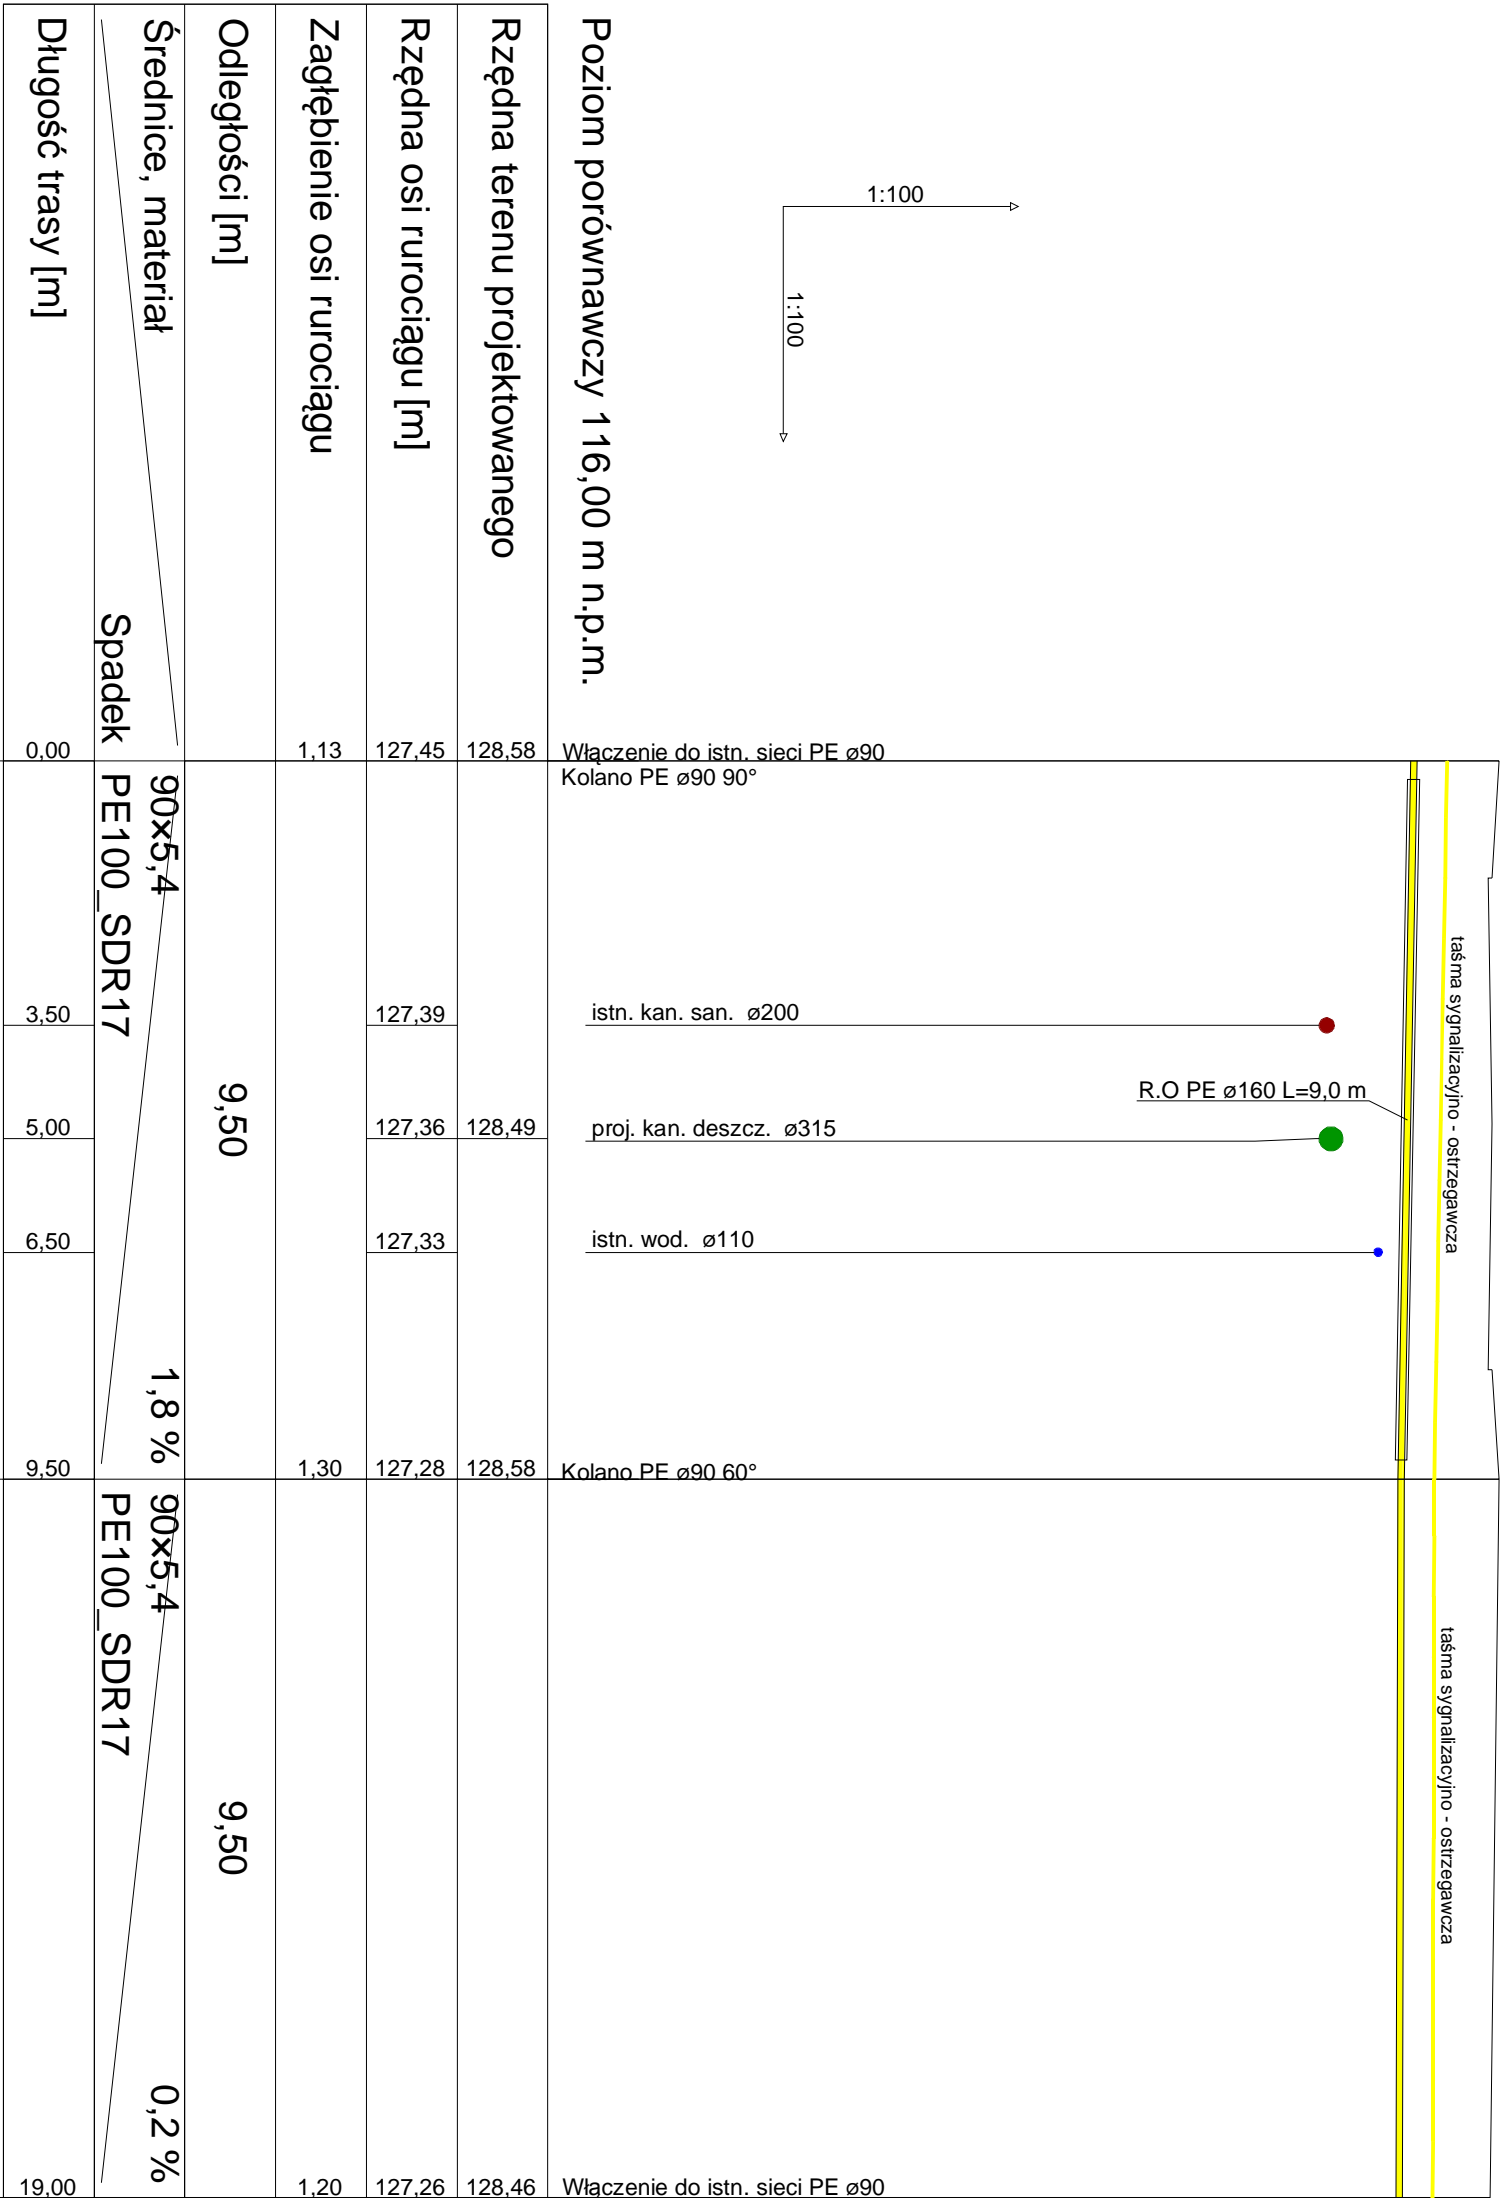

PRAWA AUTORSKIE ZASTRZEŻONE

|  |   |  |                      |
|--|---|--|----------------------|
| Jednostka projektowa:  |   | Inwestor:  |                      |
| ROAD CONCEPT REINATA KOZŁAK<br>UL. SIENKIEWICZA 21<br>11-400 WĘGORZECZKO |   | MIASTO OSTROWI WĄDZOWEJ<br>UL. 3 MAJA 88<br>07-300 OSTROW WĄDZOWEJ |                      |
| Nazwa zadanie:   | ROZBUDOWA ULIC ŚNIEŻNEJ, MODREJ, BIEJSKIEJ I CTRYSONEJ, JAK<br>ODCINKU DŁUGOŚCI OK 825M WRAZ Z BUDOWĄ ODWODNIENIA I<br>PRZEBUDOWĄ KOLEJZI Z INFRASTRUKTURĄ TECHNICZNĄ | Branża:<br>SANTYTRWA   |                      |
| Typ rysunku:   | PROFIL PODŁUŻNY - SIĘĆ GAZOWA   | Skala:<br>1:100  |                      |
| Projektant:  | mgr inż. Bartosz Szewczyk   | Podpis:  | Data:<br>04.2018     |
| Wzrost sanitarna   | WIAW0023POOS08  |  |                      |
| Suprawdz:  | mgr inż. Grzegorz Kowalewski  | Podpis:  | Nr rysunku:<br>G.3.1 |
| Wzrost sanitarna   | WIAW0023POOS08  |  |                      |