


Schemat montażu rury osłonowej

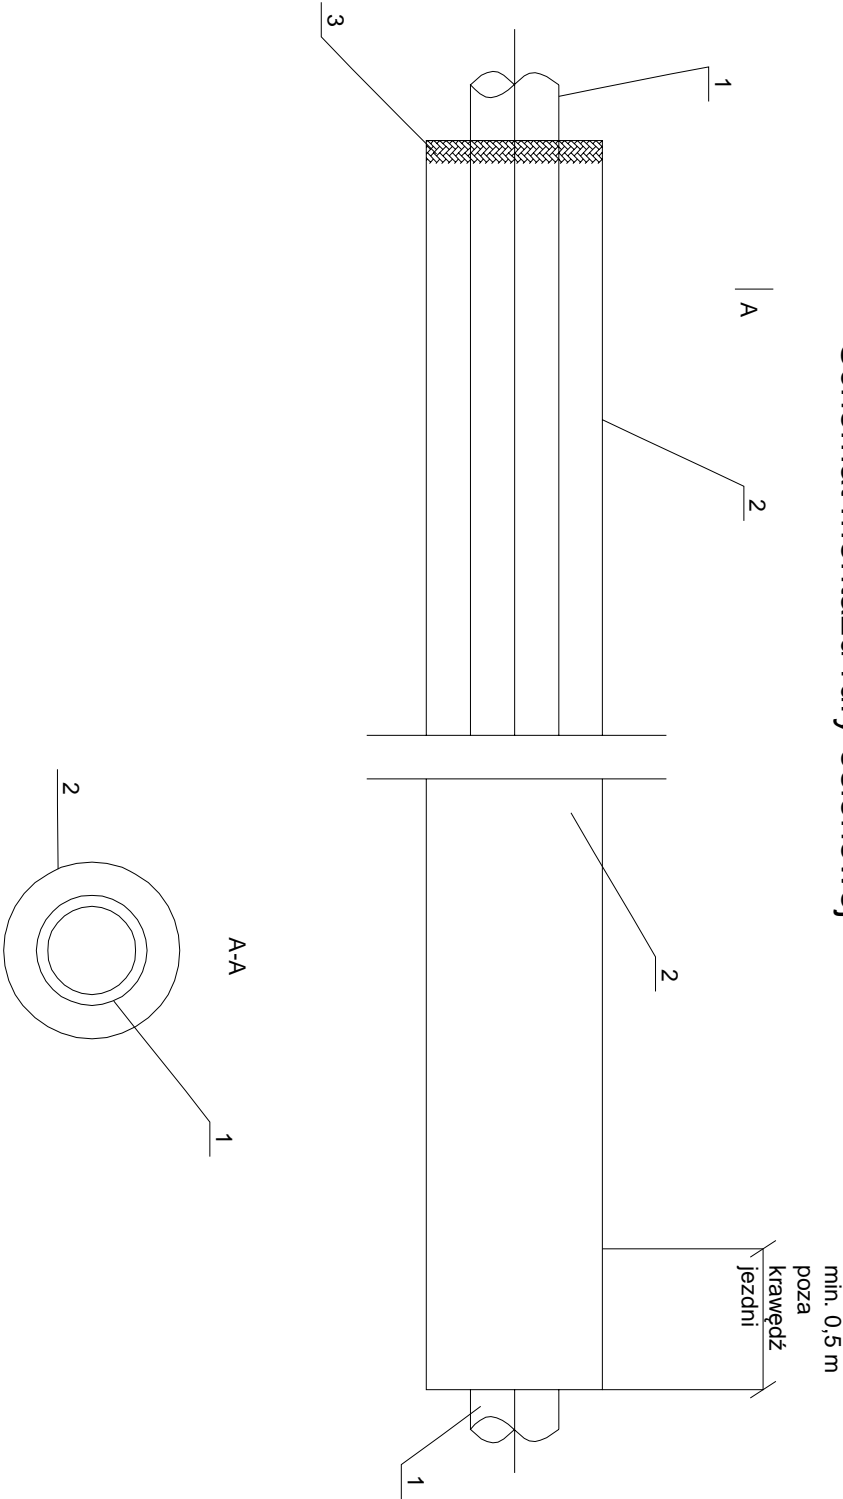

- 1 - Rura PE przewodowa
- 2 - Rura osłonowa PE
- 3 - Uszczelnienie rury ochronnej pianką

- zaślepić końc. rury ochronnej pianką poliuret. na gł. min. 20,0 cm

PRAWA AUTORSKIE ZASTRZEŻONE

Jednostka projektowa:			Inwestor:		
ROAD CONCEPT RENATA KOZAK UL. SIENKIEWICZA 21 11-600 WĘGORZEWO			MASTO OSTRÓW MAZOWIECKA UL. 3 MAJA 66 07-300 OSTRÓW MAZOWIECKA		
Nazwa zadania: CYPRYSOWEJ NA ODCINKU DŁUGOŚCI OK 0,25M WRAZ Z BUDOWĄ ODYPODNIENIA I PRZEBUDOWĄ KOLIZJI Z INFRASTRUKTURĄ TECHNICZNĄ			Branża: SANTARNA		
Tytuł rysunku SCHEMAT MONTAŻU RURY OSŁONOWEJ			Skala: N/S		
Projektował: branża sanitarna mgr inż. Bartosz Szewczyk WAM/00223/POOS/08			Data: 04.2018		
Sprawdził: branża sanitarna mgr inż. Grzegorz Kowalewski WAM/00222/POOS/08			Podpis:		
			Nr rysunku: G 5.2		