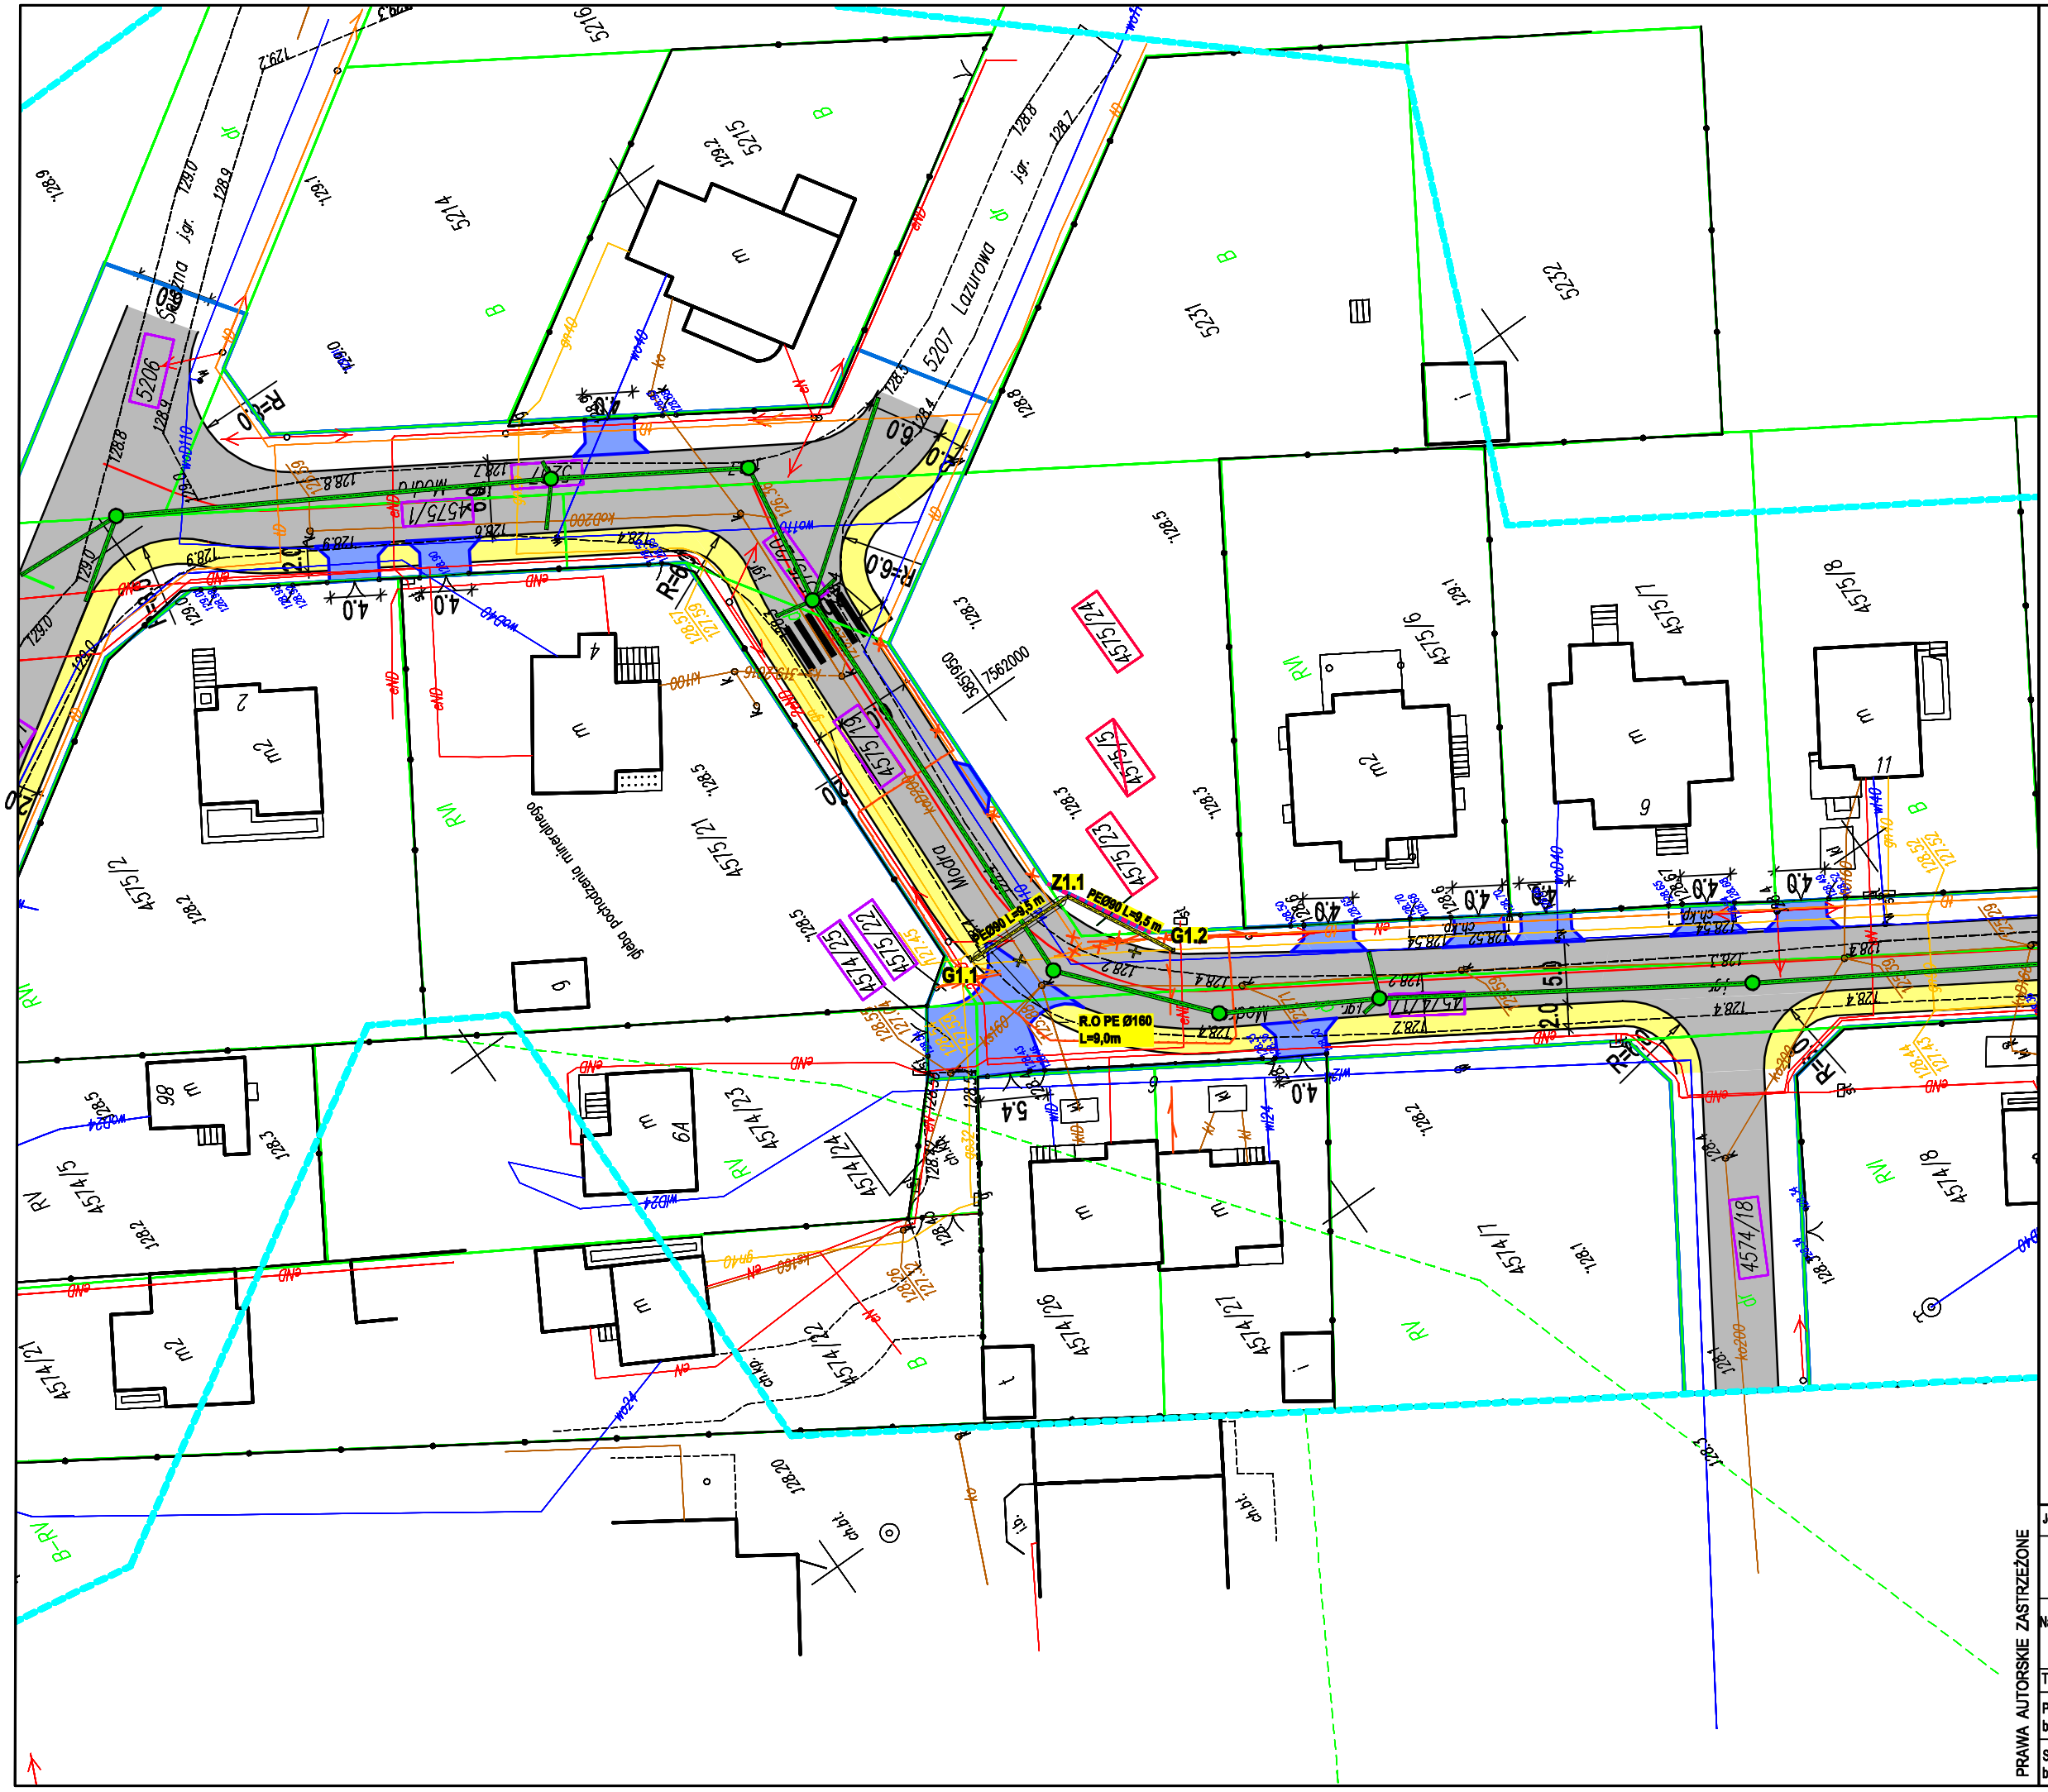

LEGENDA:

- Projektowana kanalizacja deszczowa
- Projektowane studnie kanalizacji deszczowej
- Projektowane studnie wpustowe
- Projektowana sieć gazowa
- t - Istn. sieć telekomunikacyjna
- g100 - Istn. gazociąg
- w100 - Istn. sieć wodociągowa
- ks300 - Istn. sieć kan. sanitarnej
- kd300 - Istn. sieć kan. deszczowej
- eN - Istn. linia energetyczna podziemna

PRAWA AUTORSKIE ZASTRZEŻONE

Jednostka projektowa:		Inwestor:	
ROAD CONCEPT RENATA KOZAK UL. SIENKIEWICZA 21 11-600 WĘGORZEWO		MIASTO OSTRÓW MAZOWIECKA UL. 3 MAJA 66 07-300 OSTRÓW MAZOWIECKA	
Nazwa zadania:	ROZBUDOWA ULIC ŚNIEŻNEJ, MODREJ, BIELSKIEJ I CYPRYSOWEJ NA ODCINKU DŁUGOŚCI OK 925M WRAZ Z BUDOWĄ ODWODNIENIA I PRZEBUDOWĄ KOLIZJI Z INFRASTRUKTURĄ TECHNICZNĄ		Branża: SANITARNA
Tytuł rysunku:	PROJEKT ZAGOSPODAROWANIA TERENU		Skala: 1:500
Projektował: branża sanitarna	mgr inż. Bartosz Szewczyk WAM/0023/POOS/08	Podpis:	Data: 04.2018
Sprawdził: branża sanitarna	mgr inż. Grzegorz Kowalewski WAM/0022/POOS/08	Podpis:	Nr rysunku: G 2.1