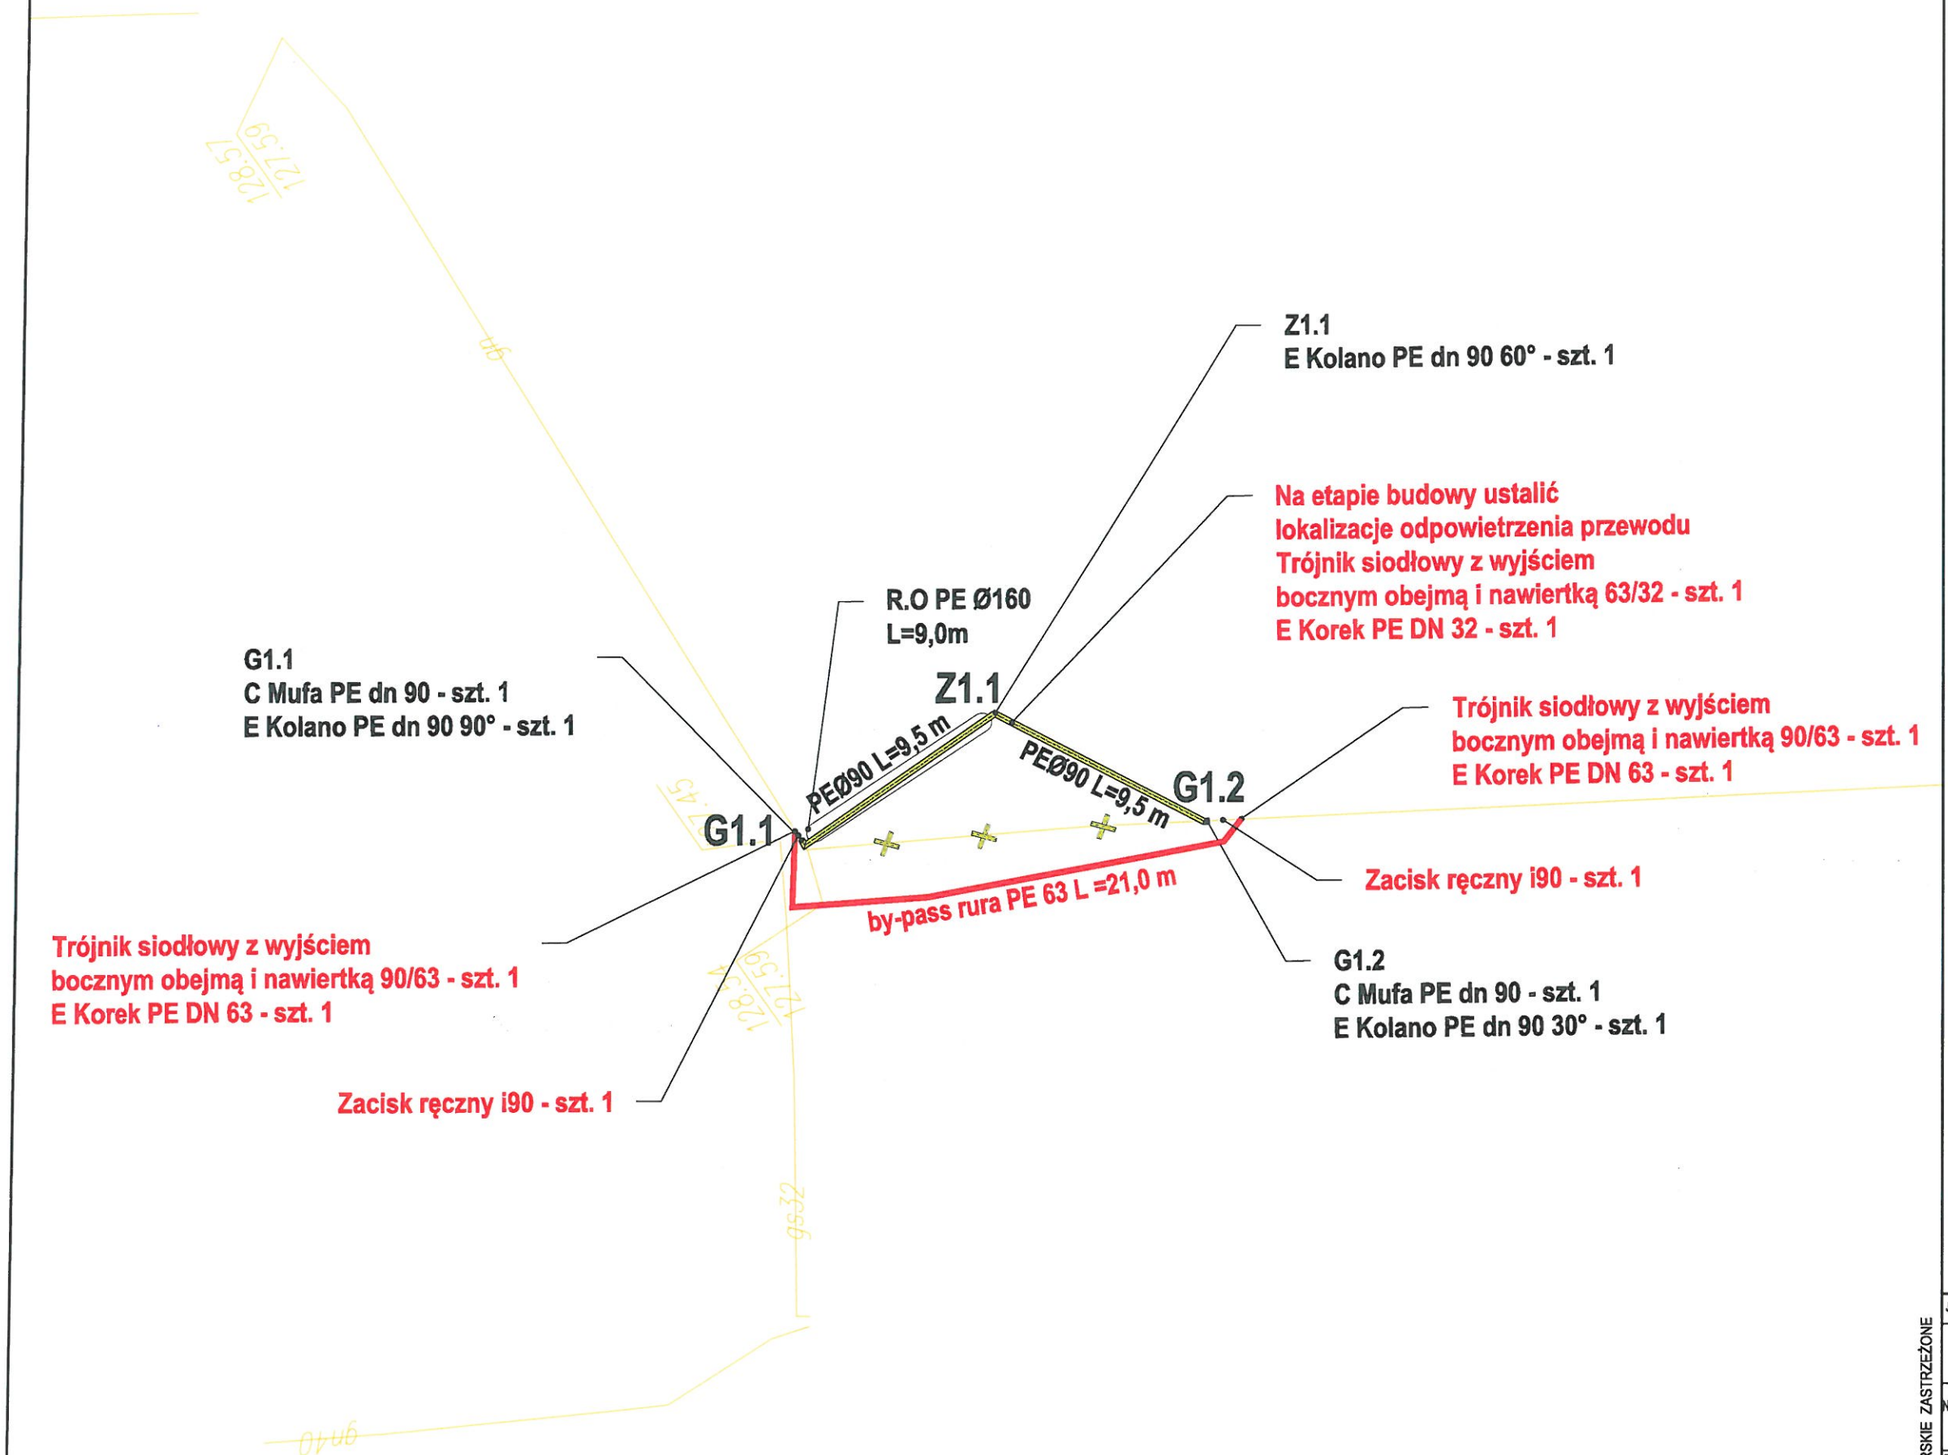

UWAGA!!!!
PRZEŁĄCZENIE WYKONAĆ W OKRESIE WIOSNA-LATO-JESIEŃ
Z ZACHOWANIEM CIĄGŁOŚCI DOSTAW PALIWA GAZOWEGO.
WYKONAĆ BY-PASSY

Polska Spółka Gazownictwa sp. z o.o.
Oddział Zakład Gazowniczy w Warszawie
ul. Równoległa 4a, 02-235 Warszawa
NIP 525 24 96 411 REGON 142739519

Gazownia w Ostrołęce
ul. Boh. Westerplatte 15
07-400 Ostrołęka

Polska Spółka Gazownictwa sp. z o.o.
Oddział Zakład Gazowniczy w Warszawie

Gazownia w Ostrołęce
Projekt Uzgadnia

Nr Rej. Uzgodniono bez uwag pod n/w warunkami

Ostrołęka, dnia 07.06. 2018 r.

KIEROWNIK
Gazownia w Ostrołęce
Zdzisław Achciński

PRAWA AUTORSKIE ZASTRZEŻONE

Jednostka projektowa: ROAD CONCEPT RENATA KOZAK UL. SIENKIEWICZA 21 11-600 WĘGORZEWO		Inwestor: MIASTO OSTRÓW MAZOWIECKA UL. 3 MAJA 66 07-300 OSTRÓW MAZOWIECKA	
Nazwa zadania:	ROZBUDOWA ULIC ŚNIEŻNEJ, MODREJ, BIELSKIEJ I CYPRYSOWEJ NA ODCINKU DŁUGOŚCI OK 925M WRAZ Z BUDOWĄ ODWODNIENIA I PRZEBUDOWĄ KOLIZJI Z INFRASTRUKTURĄ TECHNICZNĄ		Branża: SANITARNA
			Skala: N/S
Tytuł rysunku:	SCHEMAT MONTAŻOWY		
Projektował: branża sanitarna	mgr inż. Bartosz Szewczyk WAM/0023/POOS/08	Podpis:	Data: 04.2018
Sprawdził: branża sanitarna	mgr inż. Grzegorz Kowalewski WAM/0022/POOS/08	Podpis:	Nr rysunku: G 4.1