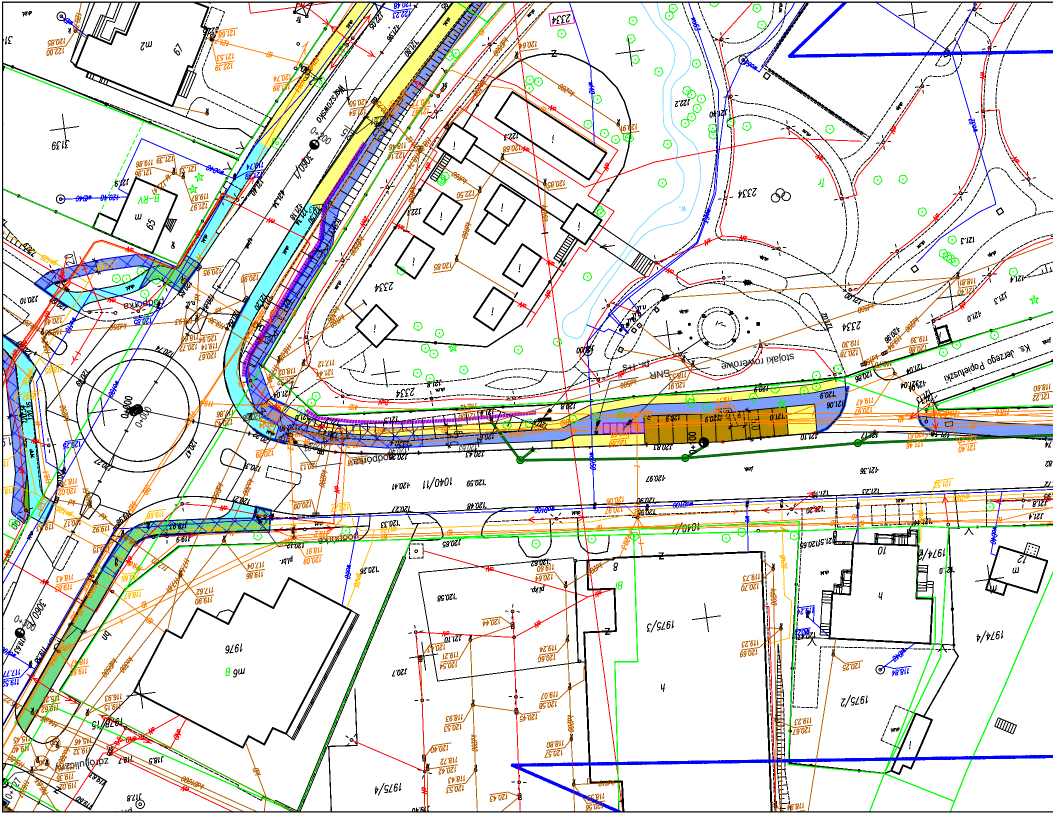
stojaki rowerowe
Ks. Jerzego Popiełuszki
podpórka
2334
3060/1
3139
1040/11
1976
1975/3
1975/2
1975/4
1974/4
1978/15
67
65
12
10
0+200
0+000
pl.bd.
pl.kp.

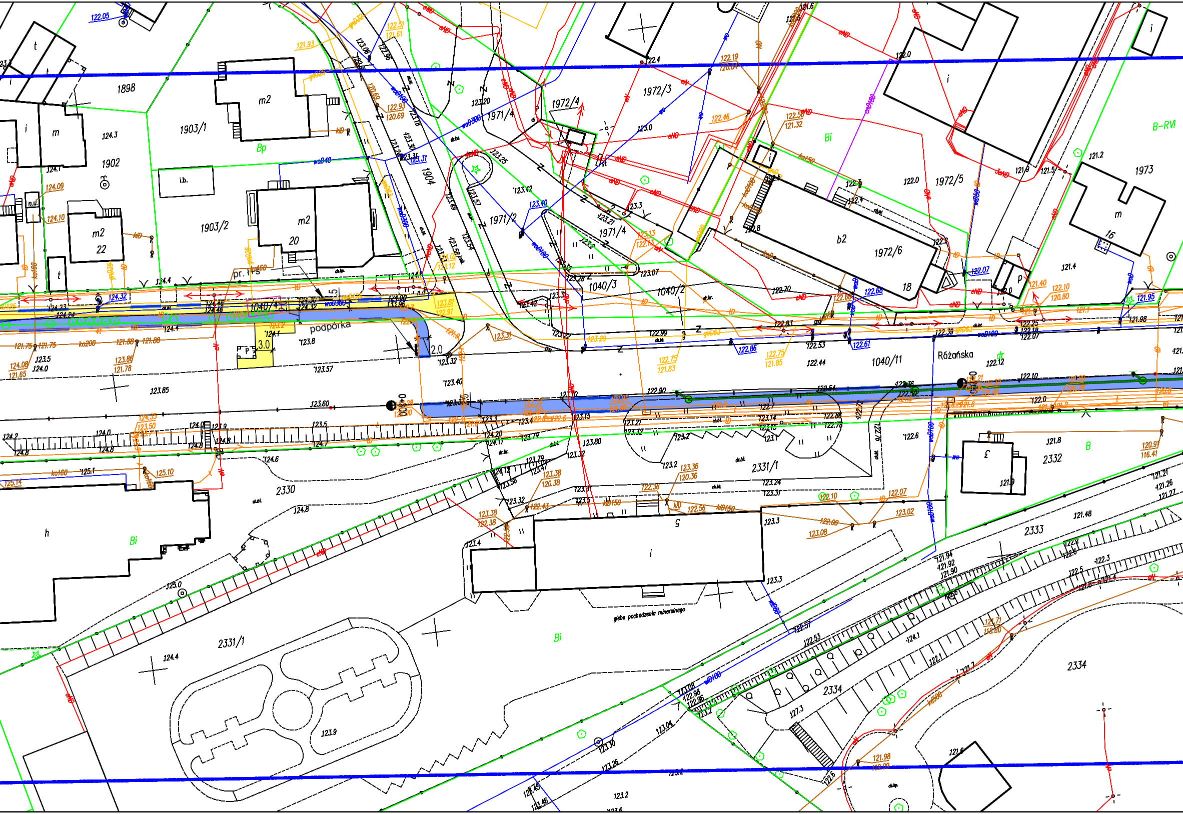
Różańska
podpórka
1040/11
1040/4
1040/3
1040/2
1971/4
1971/2
1972/3
1972/4
1972/5
1972/6
1973
1904
1903/1
1903/2
1902
1898
2330
2331/1
2332
2333
2334
b2
m2
20
22
18
16
pr. 1/s
i.b.
n.u.
B-RVI
Bi
Bp
B
dr
gleba pochodzenia mineralnego

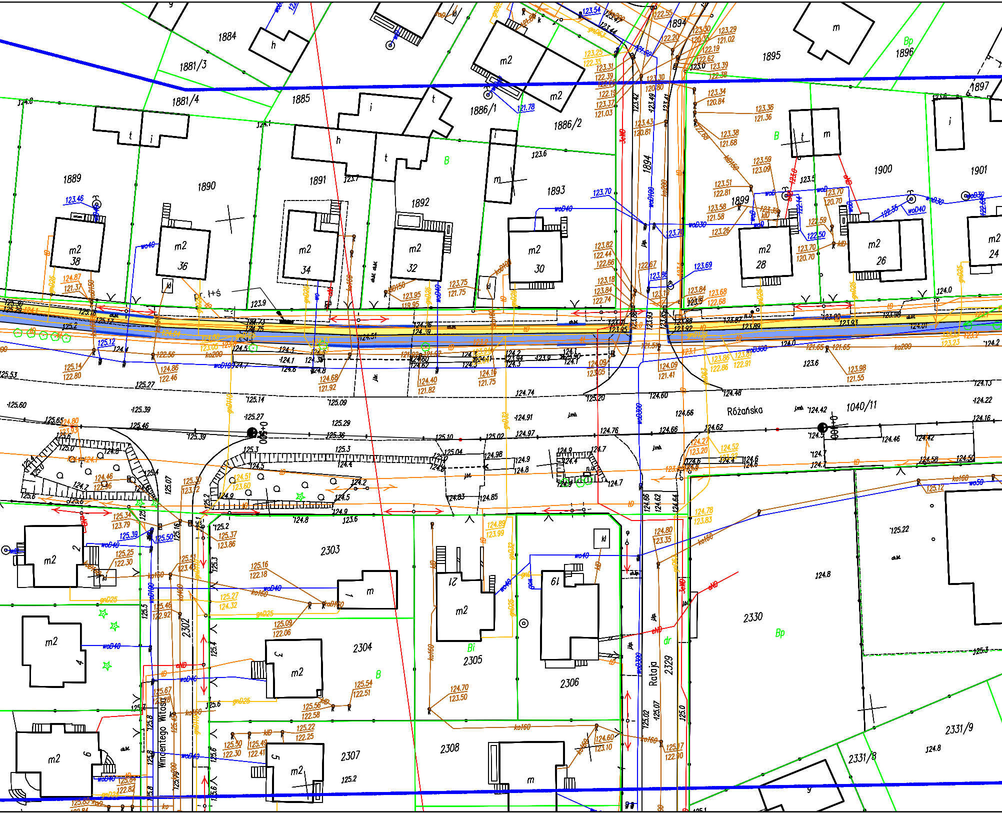
Różańska
Rataja
Wincentego Witosa
1040/11
1884
1881/3
1881/4
1885
1886/1
1886/2
1894
1895
1896
1897
1889
1890
1891
1892
1893
1899
1900
1901
2303
2304
2305
2306
2307
2308
2329
2330
2331/8
2331/9
2302
m2 38
m2 36
m2 34
m2 32
m2 30
m2 28
m2 26
m2 24
m2 21
m2 19
m2 1
m2 2
m2 3
m2 4
m2 5
m2 6
pr. I+ś
0+000
0+500
Bp
B
Bi
dr

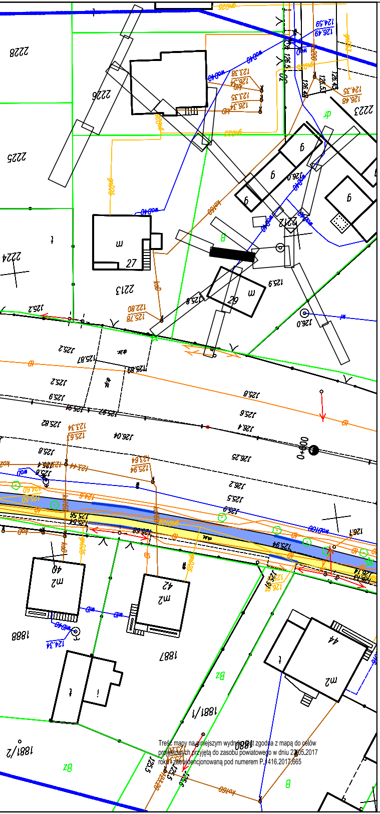
2228
2226
2225
2224
2223
2213
2212
27
29
40
42
44
1888
1887
1881/1
1881/2
1880
0+900

Treść mapy na niniejszym wydruku jest zgodna z mapą do celów projektowych przyjętą do zasobu powiatowego w dniu 23.05.2017 roku i zaewidencjonowaną pod numerem P.1416.2017.665

LEGENDA:

▭	działki objęte opracowaniem
🟩	projektowany ciąg pieszo rowerowy
🟦	projektowana ścieżka rowerowa
🟨	projektowany/remontowany chodnik
▨	kostka kamienna
🟪	istniejąca ścieżka rowerowa
🟦	istniejący chodnik
🟦	istniejący ciąg pieszo–rowerowy
🟩	projektowany pas zieleni
🟪	projektowane parkingi/wiaty dla rowerów
🟥	pas dla rowerów wyznaczony w jezdni – oznakowanie poziome
🟫	projektowane miejsca parkingowe
▭	regulacja, profilowanie rowu
🟦	proj. kładka dla rowerzystów
🟥	istniejące miejsca parkingowe
118.3	proj. rzędne wysokościowe
─	proj. murek z prefabrykatu typu L
─	proj. murek z gazonów
─	proj. palisada betonowa
─	proj. bariera typu olsztyńskiego
─	proj. ściek betonowy
─	proj. przedłużenie przepustu
─	krawężnik/obrzeże
─	krawężnik wtopiony
✕ ✕	elementy do usunięcia
─	ISTN. SIEĆ WODOCIĄGOWA
─	ISTN. SIEĆ KANALIZACJI SANITARNEJ
─	ISTN. LINIA NAPOWIETRZNA
─	ISTN. SIEĆ ELEKTROENERGETYCZNA
─	ISTN. SIEĆ TELETECHNICZNA
─	ISTN. SIEĆ GAZOWA
✕	ISTN. SŁUP ENERGETYCZNY DO LIKWIDACJI
─	PROJ. KANALIZACJA DESZCZOWA
─	PROJ. KANALIZACJA SANITARNA
─	PROJ. WODOCIĄG
◆	PROJ. KRATKA DESZCZOWA
●	PROJ. STUDNIA CHŁONNA
↗	PROJ. PRZESTAWIENIE HYDRANTU
●	PROJ. NOWY SŁUP ENERGETYCZNY
●	PROJ. OŚWIETLENIE
✕	PROJ. ROZBIÓRKI BUDOWLI
─	PROJ. BUDOWLE TELEKOMUNIKACYJNE
⊗	DRZEWO DO USUNIĘCIA
⊗	KARPINA DO USUNIĘCIA
○	DRZEWO DO ZACHOWANIA
⊗	DRZEWO DO PRZESADZENIA/USUNIĘCIA
○	SKUPISKO MŁODYCH DRZEW DO USUNIĘCIA

PRAWA AUTORSKIE ZASTRZEŻONE

Jednostka projektowa:		Inwestor:	
ROAD CONCEPT RENATA KOZAK UL. SIENKIEWICZA 21 11-600 WĘGORZEWO		MIASTO OSTRÓW MAZOWIECKA UL. 3 MAJA 66 07-300 OSTRÓW MAZOWIECKA	
Nazwa zadania:	BUDOWA ŚCIEŻEK ROWEROWYCH NA TERENIE MIASTA OSTRÓW MAZOWIECKA O DŁUGOŚCI OK. 17KM, WRAZ Z BUDOWĄ INFRASTRUKTURY TOWARZYSZĄCEJ I PRZEBUDOWĄ KOLIZJI		Branża: drogowa
Tytuł rysunku:	PROJEKT ZAGOSPODAROWANIA TERENU		Skala: 1:500
Projektował: branża drogowa /przepusty	mgr inż. Renata Kozak WAM/0128/POOD/10	Podpis:	Data: 06.2017
			Nr rysunku: 2.12