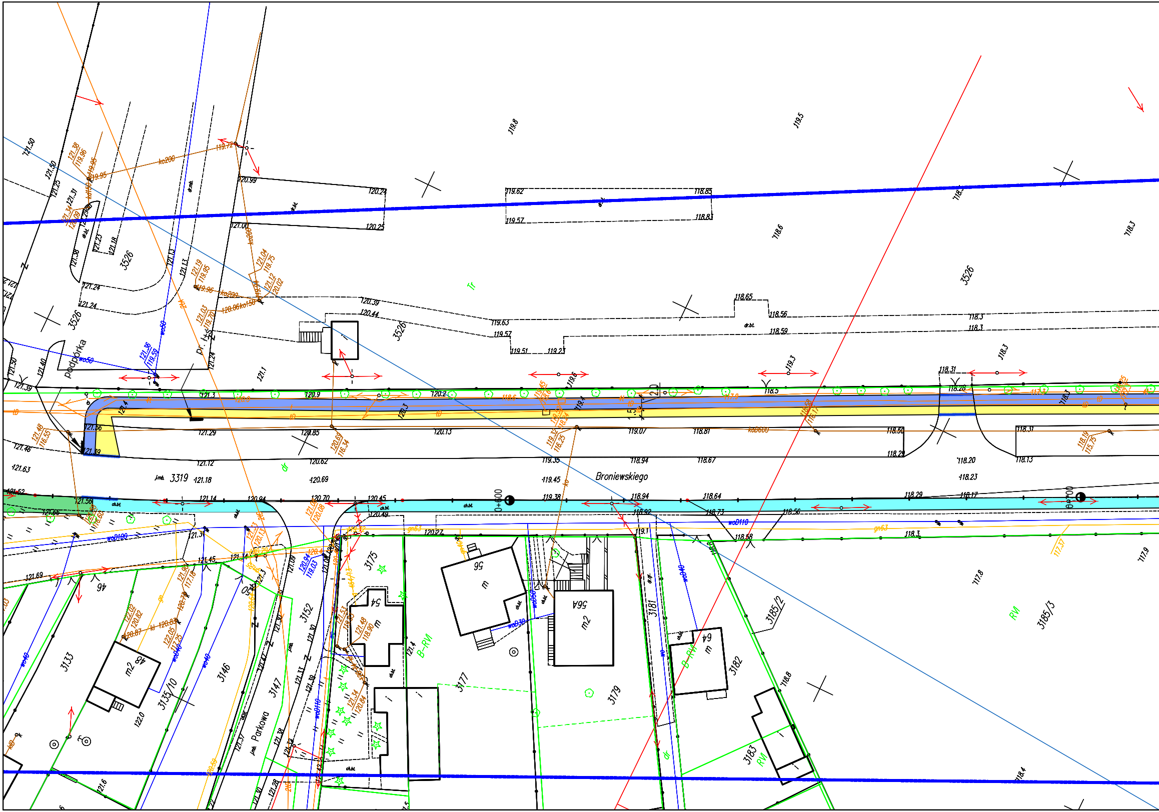
Broniewskiego
Parkowa
podpórka
pr. l+s
3526
3319
3133
3135/10
3146
3147
3152
3175
3177
3179
3181
3182
3183
3185/2
3185/3
56
56A
54
48
46
64
m
m2
B-RVI
RVI
0+600
0+700
Tr
ko200
wo50
woD100
woD110
gn63
koD600
dr.bt.
ch.bt.

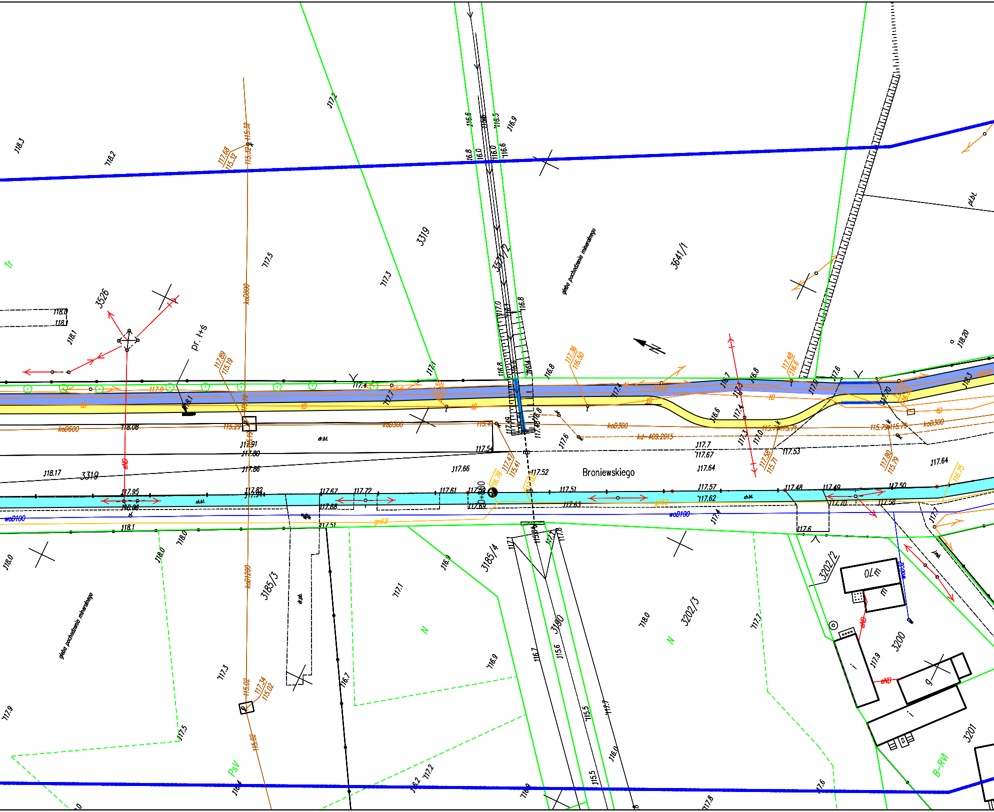
Broniewskiego
3319
3526
3641/1
3517/2
3185/3
3185/4
3190
3202/3
3202/2
3200
3201
pr. I+S
gleba pochodzenia mineralnego
gleba pochodzenia mineralnego
koD600
koD300
koB800
koB1200
kd-409.2615
woD100
gn63
eND
dr.bt.
ch.bt.
pl.bt.
dr.pł.
0+600
N
N
PsV
B-RVI
Tr
m70
m
i
g
118.3
118.2
117.2
117.5
117.3
118.1
118.17
118.08
118.1
118.0
117.9
117.6
117.4
117.7
116.8
116.9
116.6
117.66
117.52
117.54
117.51
117.57
117.62
117.64
117.67
117.72
117.61
117.48
117.49
117.50
117.53
117.95
117.82
117.91
117.80
117.86
118.20
115.29
115.32
115.02
117.34
117.68
117.89
115.19
117.36
116.50
117.48
115.79
115.71
117.80
116.75

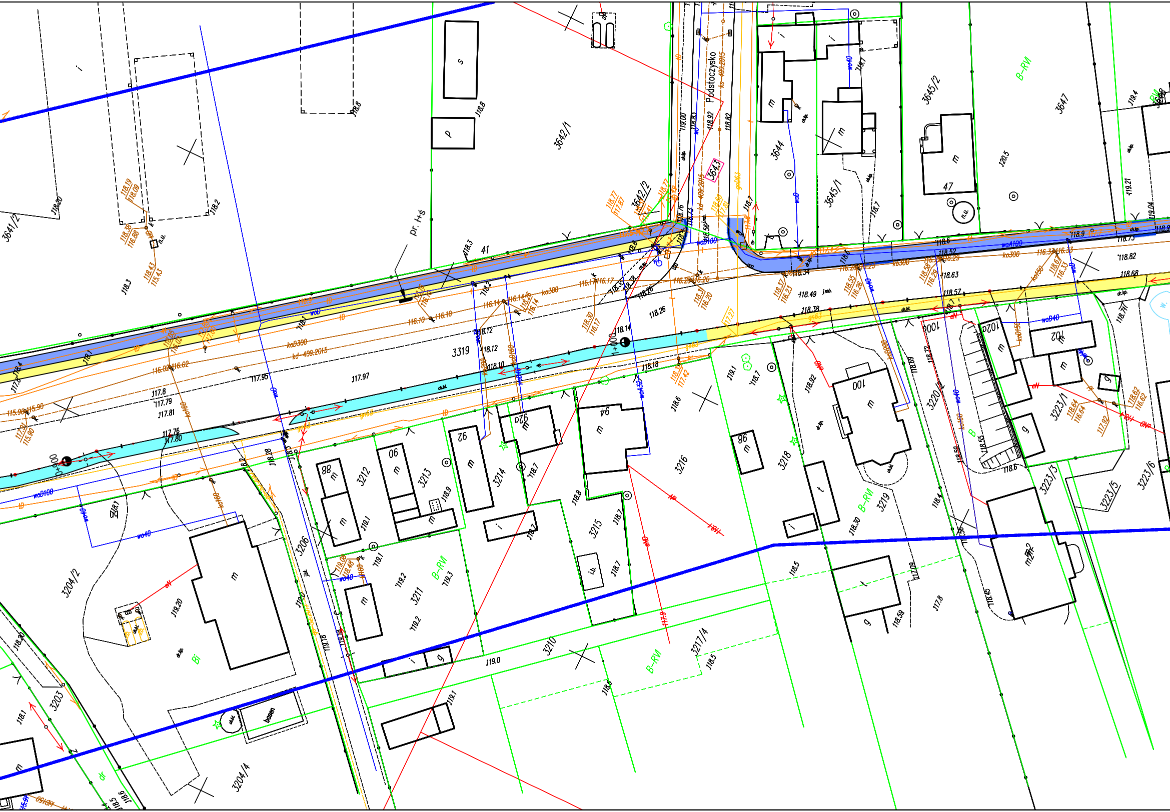
Podstoczysko
3641/2
3642/1
3642/2
3643
3644
3645/1
3645/2
3647
3319
3203
3204/2
3204/4
3206
3210
3211
3212
3213
3214
3215
3216
3217/4
3218
3219
3220/1
3223/1
3223/3
3223/5
3223/6
41
47
88
90
92
92a
94
96
100
100a
102
102a
pr. I+S
0+900
1+000
B-RV
Bi
basen
dr
kd-409.2015
ks-409.2015
ko300
koD300
woD100
woA100
woD40
wo40
gnD63
118.8
118.3
118.2
118.20
117.97
117.95
118.26
118.14
118.18
118.12
118.10
118.49
118.38
118.57
118.6
118.68
118.82
118.73
118.9
119.0
119.1
119.2
119.3
120.5

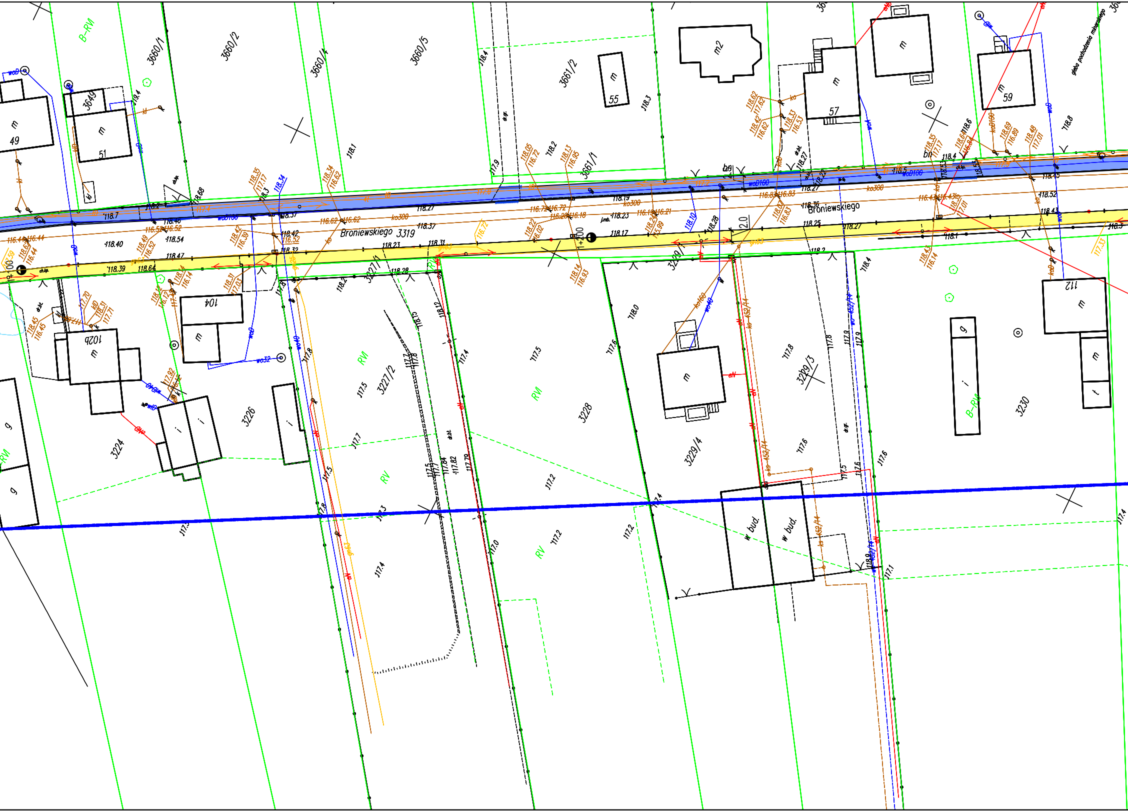

Broniewskiego
Broniewskiego 3319
3660/1
3660/2
3660/4
3660/5
3661/2
3661/1
3649
3227/1
3227/2
3226
3224
3228
3229
3229/3
3229/4
3230
49
51
55
57
59
102b
104
112
m
m2
g
i
w bud.
B-RVI
RVI
RV
gleba pochodzenia mineralnego
1+200
2.0
wodD100
ko300
wo40
ks 452/14

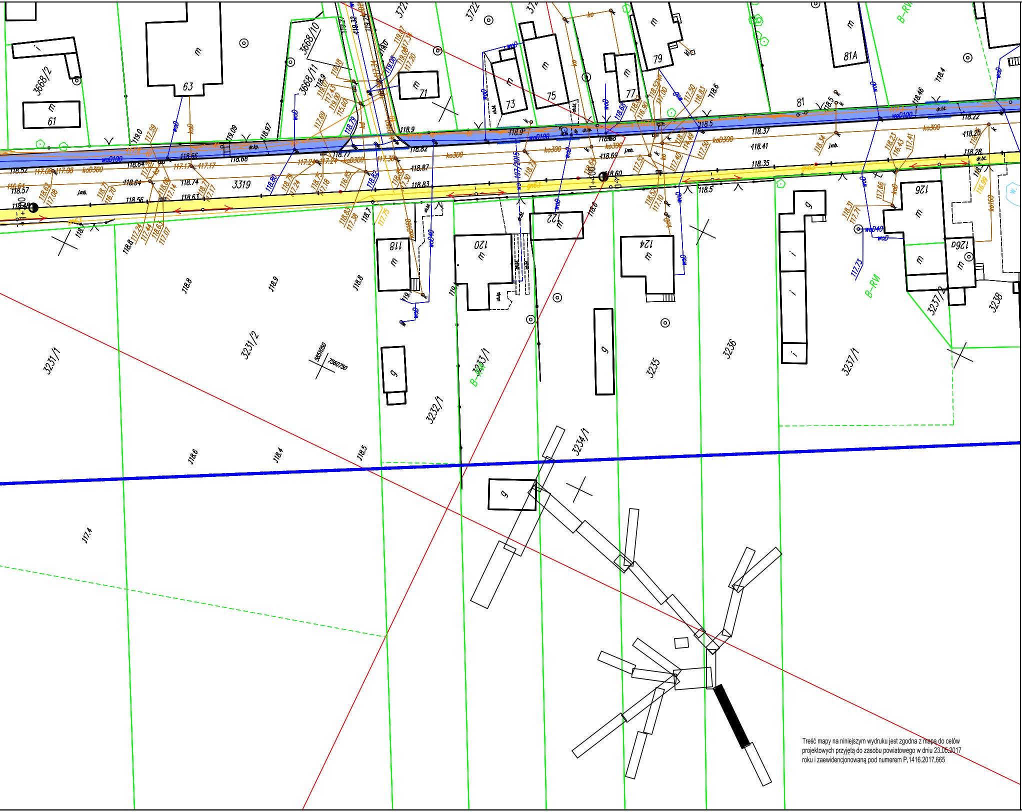
3668/2
61
63
3668/10
3668/11
71
73
75
77
79
81
81A
3722
B-RVI
3319
118
120
122
124
126
126a
3231/1
3231/2
3232/1
3233/1
3234/1
3235
3236
3237/1
3237/2
3238
woD100
koD300
ko300
gn63
118.9
118.8
118.6
118.4
118.5
117.4
5851050
7560750

Treść mapy na niniejszym wydruku jest zgodna z mapą do celów projektowych przyjętą do zasobu powiatowego w dniu 23.05.2017 roku i zaewidencjonowaną pod numerem P.1416.2017.665

LEGENDA:

▭	działki objęte opracowaniem
🟩	projektowany ciąg pieszo rowerowy
🟦	projektowana ścieżka rowerowa
🟨	projektowany/remontowany chodnik
⊠	kostka kamienna
🟪	istniejąca ścieżka rowerowa
🟦	istniejący chodnik
🟦	istniejący ciąg pieszo–rowerowy
🟩	projektowany pas zieleni
🟪	projektowane parkingi/wiaty dla rowerów
🟥	pas dla rowerów wyznaczony w jezdni – oznakowanie poziome
🟫	projektowane miejsca parkingowe
▭	regulacja, profilowanie rowu
🟦	proj. kładka dla rowerzystów
🟥	istniejące miejsca parkingowe
∇ 118,3	proj. rzędne wysokościowe
┅	proj. murek z prefabrykatu typu L
┅	proj. murek z gazonów
┅	proj. palisada betonowa
–•–•–	proj. bariera typu olsztyńskiego
—	proj. ściek betonowy
—	proj. przedłużenie przepustu
—	krawężnik/obrzeże
- - -	krawężnik wtopiony
✕ ✕	elementy do usunięcia
—	ISTN. SIEĆ WODOCIĄGOWA
—	ISTN. SIEĆ KANALIZACJI SANITARNEJ
—	ISTN. LINIA NAPOWIETRZNA
—	ISTN. SIEĆ ELEKTROENERGETYCZNA
—	ISTN. SIEĆ TELETECHNICZNA
—	ISTN. SIEĆ GAZOWA
✕	ISTN. SŁUP ENERGETYCZNY DO LIKWIDACJI
—	PROJ. KANALIZACJA DESZCZOWA
—	PROJ. KANALIZACJA SANITARNA
—	PROJ. WODOCIĄG
✦	PROJ. KRATKA DESZCZOWA
●	PROJ. STUDNIA CHŁONNA
↗	PROJ. PRZESTAWIENIE HYDRANTU
–•–	PROJ. NOWY SŁUP ENERGETYCZNY
●	PROJ. OŚWIETLENIE
✕ ✕	PROJ. ROZBIÓRKI BUDOWLI
⟶	PROJ. BUDOWLE TELEKOMUNIKAYCJNE
⊗	DRZEWO DO USUNIĘCIA
⊗	KARPINA DO USUNIĘCIA
○	DRZEWO DO ZACHOWANIA
⊗	DRZEWO DO PRZESADZENIA/USUNIĘCIA
☁	SKUPISKO MŁODYCH DRZEW DO USUNIĘCIA

PRAWA AUTORSKIE ZASTRZEŻONE

Jednostka projektowa:		Inwestor:	
ROAD CONCEPT RENATA KOZAK UL. SIENKIEWICZA 21 11-600 WĘGORZEWO		MIASTO OSTRÓW MAZOWIECKA UL. 3 MAJA 66 07-300 OSTRÓW MAZOWIECKA	
Nazwa zadania:	BUDOWA ŚCIEŻEK ROWEROWYCH NA TERENIE MIASTA OSTRÓW MAZOWIECKA O DŁUGOŚCI OK. 17KM, WRAZ Z BUDOWĄ INFRASTRUKTURY TOWARZYSZĄCEJ I PRZEBUDOWĄ KOLIZJI		Branża: drogowa
Tytuł rysunku:	PROJEKT ZAGOSPODAROWANIA TERENU		Skala: 1:500
Projektował: branża drogowa /przepusty	mgr inż. Renata Kozak WAM/0128/POOD/10	Podpis:	Data: 06.2017
			Nr rysunku: 2.10