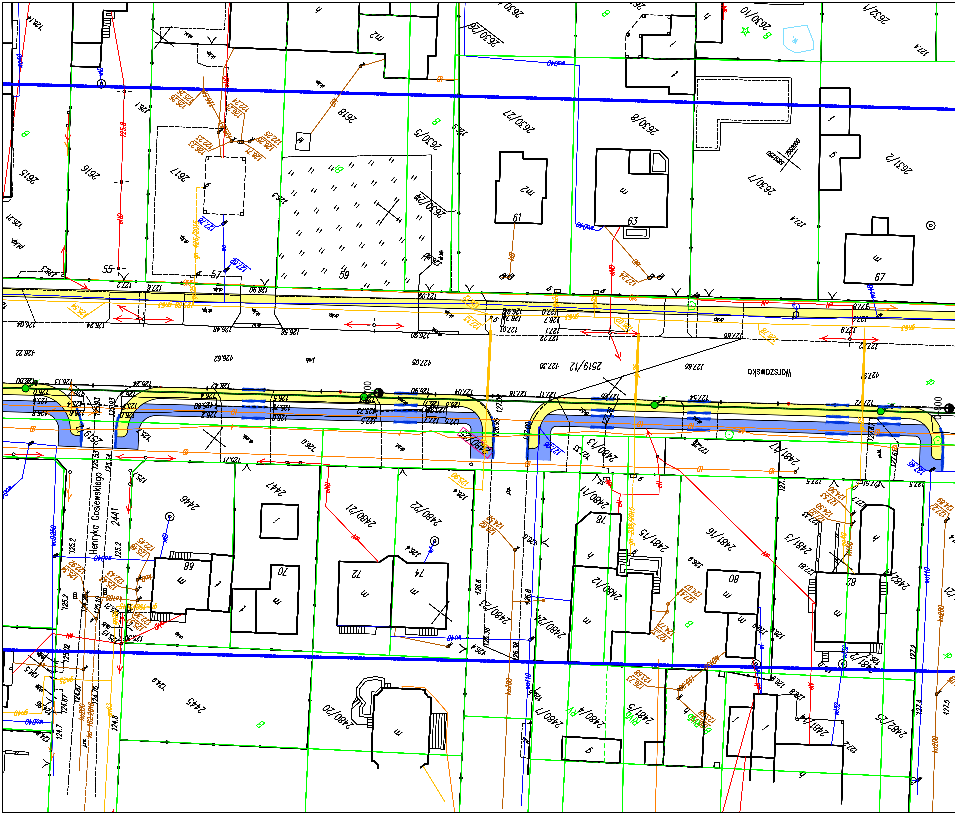
Henryka Gosiewskiego
Warszawska
2519/12
2519
2615
2616
2617
2618
2630/5
2630/27
2630/8
2630/7
2630/10
2630/26
2630/28
2631/2
2632/1
2441
2445
2446
2447
2480/21
2480/22
2480/23
2480/24
2480/25
2480/20
2480/11
2480/12
2480/13
2480/1
2480/4
2481/15
2481/16
2481/3
2481/7
2481/5
2481/4
2481/2
2482/1
2482/5
55
57
59
61
63
67
68
70
72
74
78
80
82
m2
m
wo40
wo250
ko200
ko200
wo110
gn63
126.22
126.62
127.05
127.30
127.66
127.91

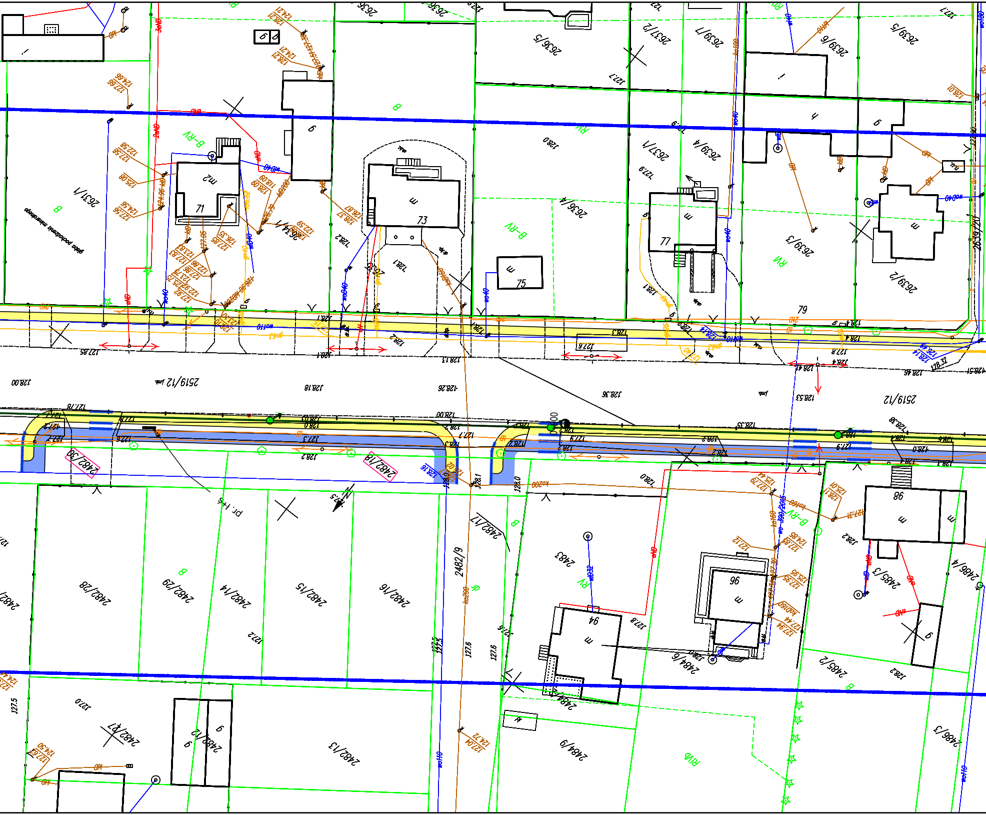
2631/1
2636/5
2637/2
2639/7
2639/6
2639/5
2636/4
2637/1
2639/4
2639/3
2639/2
2634/1
2519/12
2482/30
2482/18
2482/9
2482/17
2483
2482/28
2482/29
2482/14
2482/15
2482/16
2485/3
2486/4
2484/6
2485/2
2482/27
2482/13
2482/12
2484/9
2486/3
71
73
75
77
79
94
96
98
B
B-RV
RV
RVI
RIVb
Pr. H-5
granica podłoża mineralnego

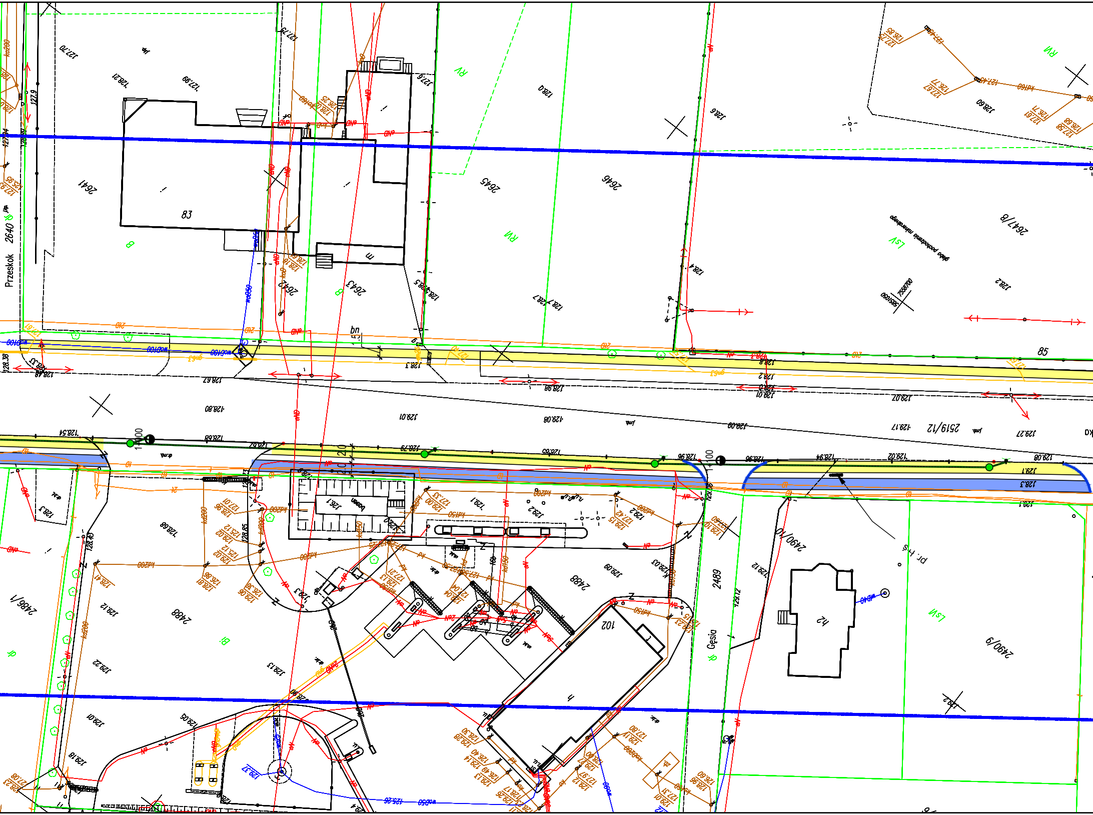
Przeskok
2640
2641
83
2642
2643
2645
2646
2647/8
RV
RVI
LsV
B
85
2519/12
2488
2489
Gęsia
2490/10
2490/9
2486/1
102
4
42
bn
128.80
129.01
129.08
129.17
129.27
128.62
128.38
128.48
128.3
128.98
129.02
129.12
129.22
129.13
129.18
129.05
129.09
129.03

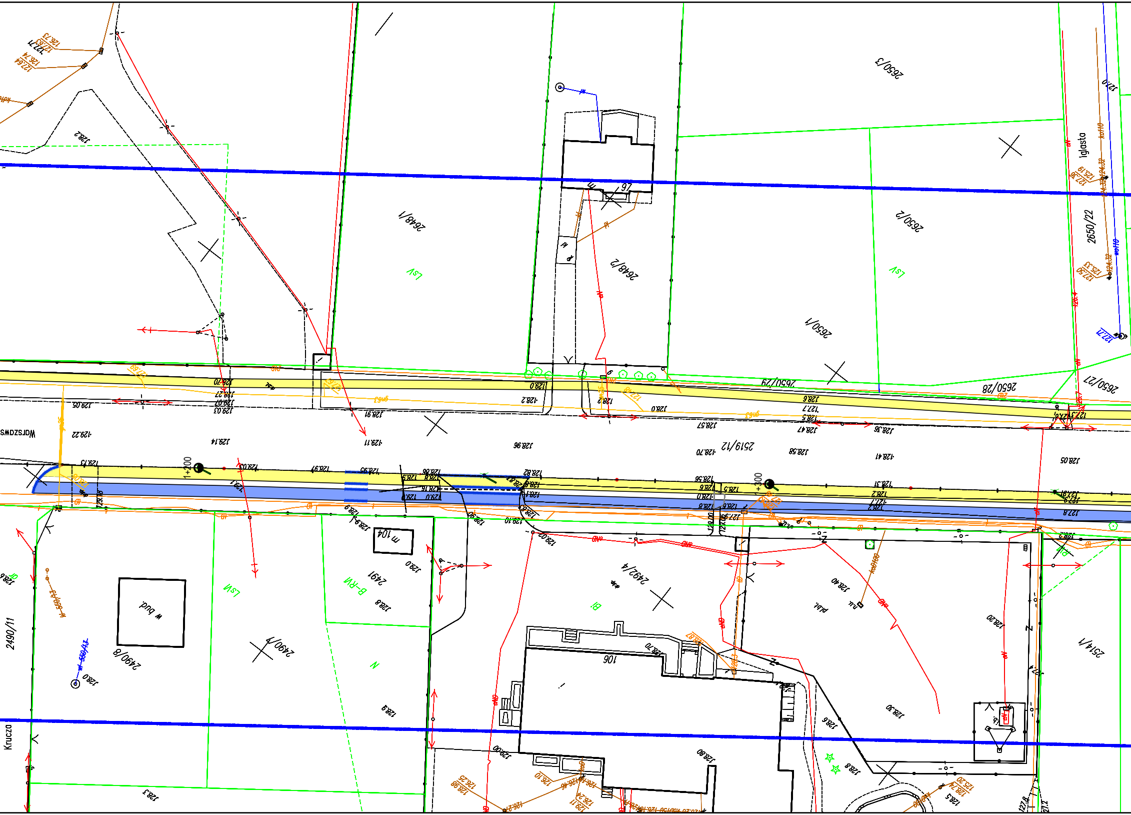

2650/3
2648/1
2648/2
2650/2
2650/1
2650/22
2650/29
2650/28
2650/27
2519/12
2492/4
2491
2490/7
2490/8
2490/11
2514/1
16
106
m 104
w bud
Iglasta
Krucza
Warszaws
1+200
1+300
LsV
B-RVI
Bi
N

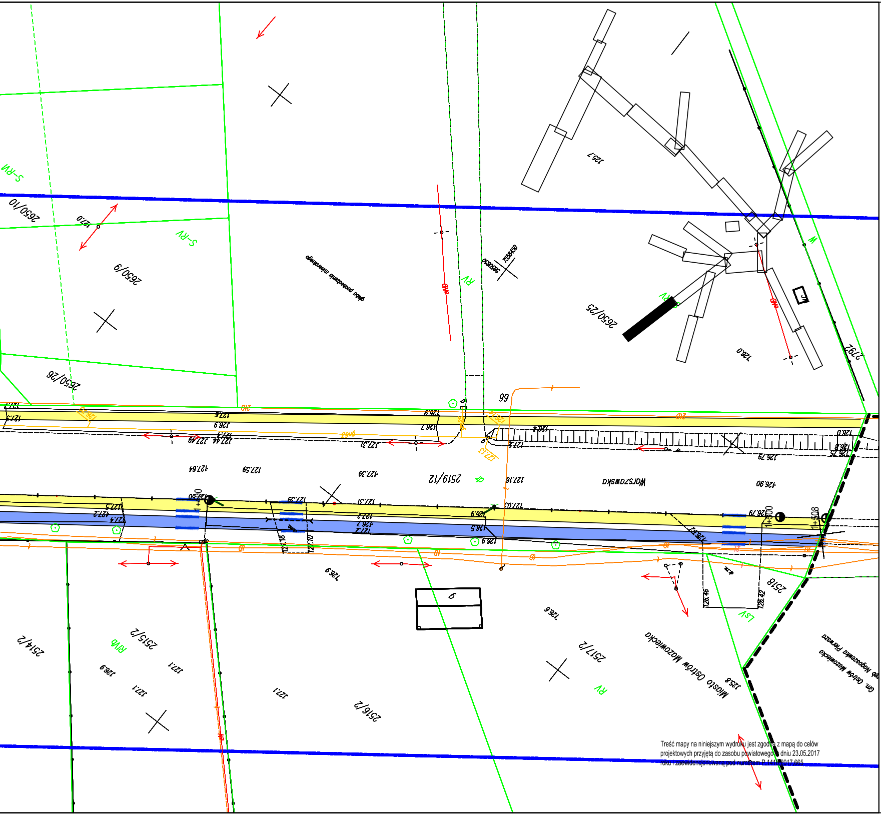
2650/10
2650/9
2650/26
2650/25
2519/12
2517/2
2516/2
2515/2
2514/2
2518
2792
Warszawska
Miasto Ostrów Mazowiecka
Gm. Ostrów Mazowiecka Obręb Nagoszewka Pierwsza
S-RV
RV
RIVb
Lsv
W
99
9
125.7
126.0
126.9
127.1
127.0

Treść mapy na niniejszym wydruku jest zgodna z mapą do celów projektowych przyjętą do zasobu powiatowego w dniu 23.05.2017 roku i zaewidencjonowaną pod numerem P.1418.2017.665

LEGENDA:

▭	działki objęte opracowaniem
🟩	projektowany ciąg pieszo rowerowy
🟦	projektowana ścieżka rowerowa
🟨	projektowany/remontowany chodnik
▨	kostka kamienna
🟪	istniejąca ścieżka rowerowa
🟦	istniejący chodnik
🟦	istniejący ciąg pieszo-rowerowy
🟩	projektowany pas zieleni
🟪	projektowane parkingi/wiaty dla rowerów
🟥	pas dla rowerów wyznaczony w jezdni – oznakowanie poziome
🟫	projektowane miejsca parkingowe
▭	regulacja, profilowanie rowu
🟦	proj. kładka dla rowerzystów
🟥	istniejące miejsca parkingowe
118.3	proj. rzędne wysokościowe
—	proj. murek z prefabrykatu typu L
—	proj. murek z gazonów
—	proj. palisada betonowa
—	proj. bariera typu olsztyńskiego
—	proj. ściek betonowy
—	proj. przedłużenie przepustu
—	krawężnik/obrzeże
—	krawężnik wtopiony
✕ ✕	elementy do usunięcia
—	ISTN. SIEĆ WODOCIĄGOWA
—	ISTN. SIEĆ KANALIZACJI SANITARNEJ
—	ISTN. LINIA NAPOWIETRZNA
—	ISTN. SIEĆ ELEKTROENERGETYCZNA
—	ISTN. SIEĆ TELETECHNICZNA
—	ISTN. SIEĆ GAZOWA
✕	ISTN. SŁUP ENERGETYCZNY DO LIKWIDACJI
—	PROJ. KANALIZACJA DESZCZOWA
—	PROJ. KANALIZACJA SANITARNA
—	PROJ. WODOCIĄG
✛	PROJ. KRATKA DESZCZOWA
●	PROJ. STUDNIA CHŁONNA
↗	PROJ. PRZESTAWIENIE HYDRANTU
●	PROJ. NOWY SŁUP ENERGETYCZNY
●	PROJ. OŚWIETLENIE
✕	PROJ. ROZBIÓRKI BUDOWLI
→	PROJ. BUDOWLE TELEKOMUNIKACYJNE
⊗	DRZEWO DO USUNIĘCIA
⊗	KARPINA DO USUNIĘCIA
○	DRZEWO DO ZACHOWANIA
⊗	DRZEWO DO PRZESADZENIA/USUNIĘCIA
☁	SKUPISKO MŁODYCH DRZEW DO USUNIĘCIA

PRAWA AUTORSKIE ZASTRZEŻONE

Jednostka projektowa:	ROAD CONCEPT RENATA KOZAK UL. SIENKIEWICZA 21 11-600 WĘGORZEWO	Inwestor:	MIASTO OSTRÓW MAZOWIECKA UL. 3 MAJA 66 07-300 OSTRÓW MAZOWIECKA
Nazwa zadania:	BUDOWA ŚCIEŻEK ROWEROWYCH NA TERENIE MIASTA OSTRÓW MAZOWIECKA O DŁUGOŚCI OK. 17KM, WRAZ Z BUDOWĄ INFRASTRUKTURY TOWARZYSZĄCEJ I PRZEBUDOWĄ KOLIZJI		Branża: drogowa
Tytuł rysunku:	PROJEKT ZAGOSPODAROWANIA TERENU		Skala: 1:500
Projektował: branża drogowa /przepusty	mgr inż, Renata Kozak WAM/0128/POOD/10	Podpis:	Data: 06.2017
			Nr rysunku: 2,6