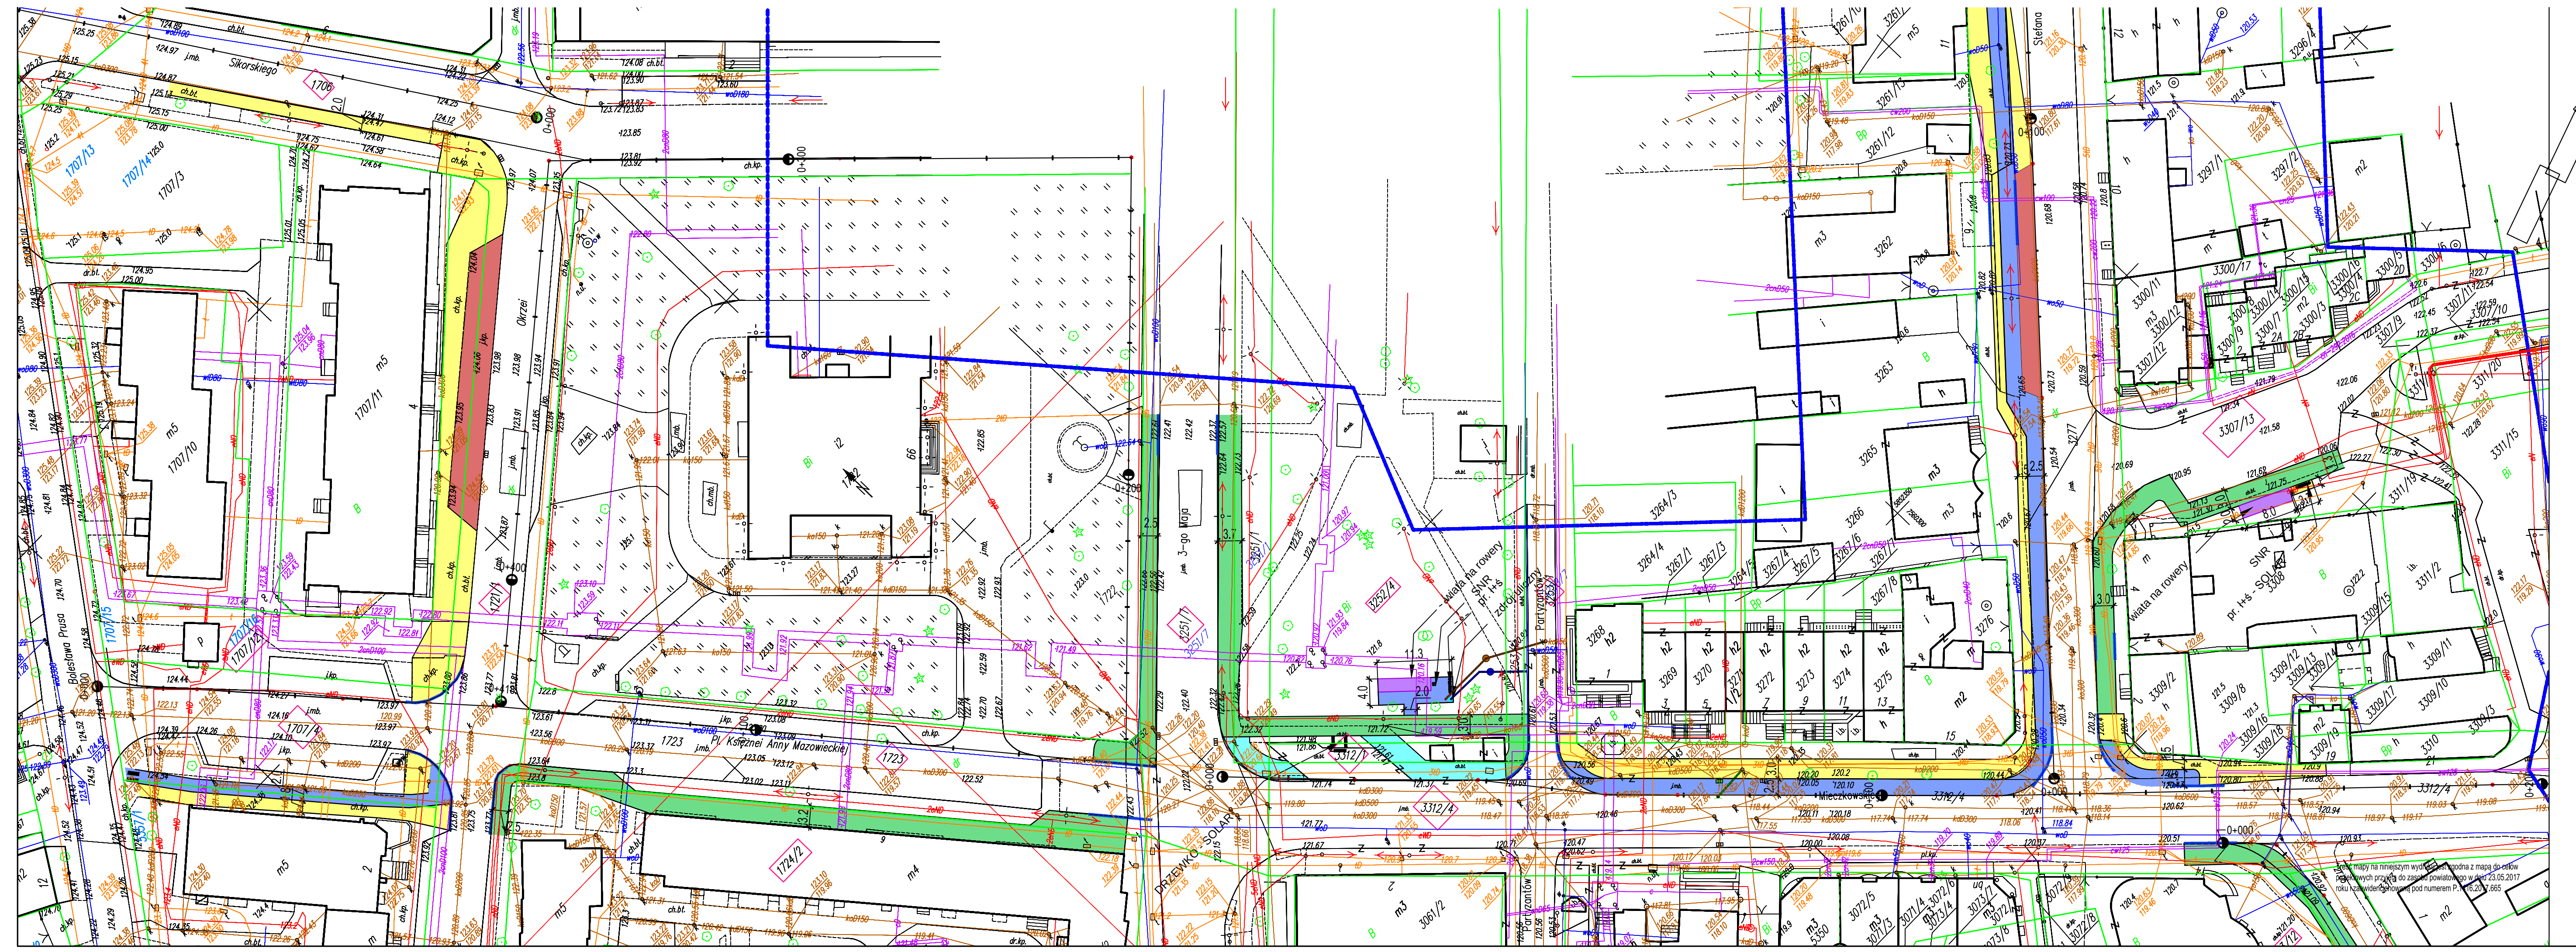

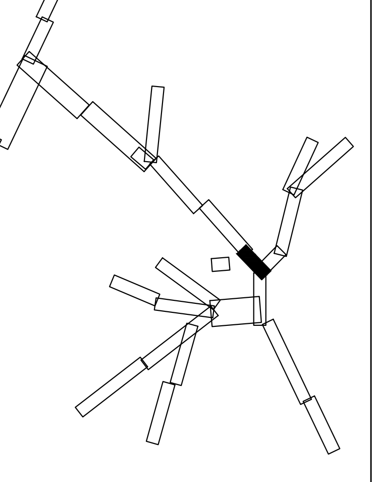

LEGENDA:

- działki objęte opracowaniem
- projektowany ciąg pieszo rowerowy
- projektowana ścieżka rowerowa
- projektowany/remontowany chodnik
- kostka kamienna
- istniejąca ścieżka rowerowa
- istniejący chodnik
- istniejący ciąg pieszo-rowerowy
- projektowany pas zieleni
- projektowane parkingi/wiaty dla rowerów
- pas dla rowerów wyznaczony w jezdni – oznakowanie poziome
- projektowane miejsca parkingowe
- regulacja, profilowanie rowu
- proj. kładka dla rowerzystów
- istniejące miejsca parkingowe
- 118,3 proj. rzędne wysokościowe
- proj. murek z prefabrykatu typu L
- proj. murek z gazonów
- proj. palisada betonowa
- proj. bariera typu olsztyńskiego
- proj. ściek betonowy
- proj. przedłużenie przepustu
- krawężnik/obrzeże
- krawężnik wtopiony
- elementy do usunięcia
- ISTN. SIEĆ WODOCIĄGOWA
- ISTN. SIEĆ KANALIZACJI SANITARNEJ
- ISTN. LINIA NAPOWIETRZNA
- ISTN. SIEĆ ELEKTROENERGETYCZNA
- ISTN. SIEĆ TELETECHNICZNA
- ISTN. SIEĆ GAZOWA
- ISTN. SŁUP ENERGETYCZNY DO LIKWIDACJI
- PROJ. KANALIZACJA DESZCZOWA
- PROJ. KANALIZACJA SANITARNA
- PROJ. WODOCIĄG
- PROJ. KRATKA DESZCZOWA
- PROJ. STUDNIA CHŁONNA
- PROJ. PRZESTAWIENIE HYDRANTU
- PROJ. NOWY SŁUP ENERGETYCZNY
- PROJ. OŚWIETLENIE
- PROJ. ROZBIÓRKI BUDOWLI
- PROJ. BUDOWLE TELEKOMUNIKAYCJNE
- DRZEWO DO USUNIĘCIA
- KARPINA DO USUNIĘCIA
- DRZEWO DO ZACHOWANIA
- DRZEWO DO PRZESADZENIA/USUNIĘCIA
- SKUPISKO MŁODYCH DRZEW DO USUNIĘCIA

PRAWA AUTORSKIE ZASTRZEŻONE

| | | | |
|---|---|---|---|
| Jednostka projektowa: ROAD CONCEPT RENATA KOZAK<br>UL. SIENKIEWICZA 21<br>11-600 WĘGORZEWO | | Inwestor: MIASTO OSTRÓW MAZOWIECKA<br>UL. 3 MAJA 66<br>07-300 OSTRÓW MAZOWIECKA | |
| Nazwa zadania: | BUDOWA ŚCIEŻEK ROWEROWYCH NA TERENIE MIASTA OSTRÓW MAZOWIECKA O DŁUGOŚCI OK. 17KM, WRAZ Z BUDOWĄ INFRASTRUKTURY TOWARZYSZĄCEJ I PRZEBUDOWĄ KOLIZJI | | Branża: drogowa |
| Tytuł rysunku: | PROJEKT ZAGOSPODAROWANIA TERENU | | Skala: 1:500 |
| Projektował: branża drogowa /przepusty | mgr inż. Renata Kozak<br>WAM/0128/POOD/10 | Podpis: | Data: 06.2017 |
| | | | Nr rysunku: 2.19 |