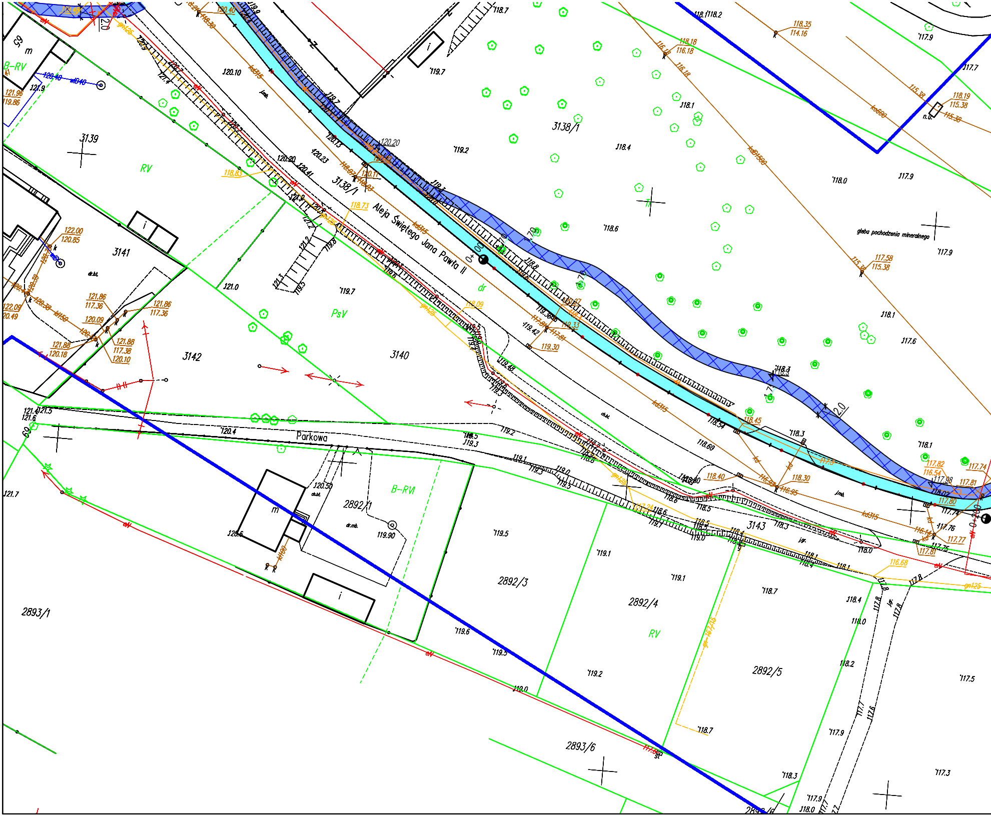
Aleja Świętego Jana Pawła II
Parkowa
gleba pochodzenia mineralnego
3139
3141
3142
3140
3138/1
3143
2892/1
2892/3
2892/4
2892/5
2893/1
2893/6
B-RV
RV
PsV
B-RVI
dr
0+00
0+200
2.0
1.70
kd315
kd1500
kd600
gn125
wl150
wl040
118.73
119.7
119.2
118.6
118.1
117.9
120.4
121.0
121.7

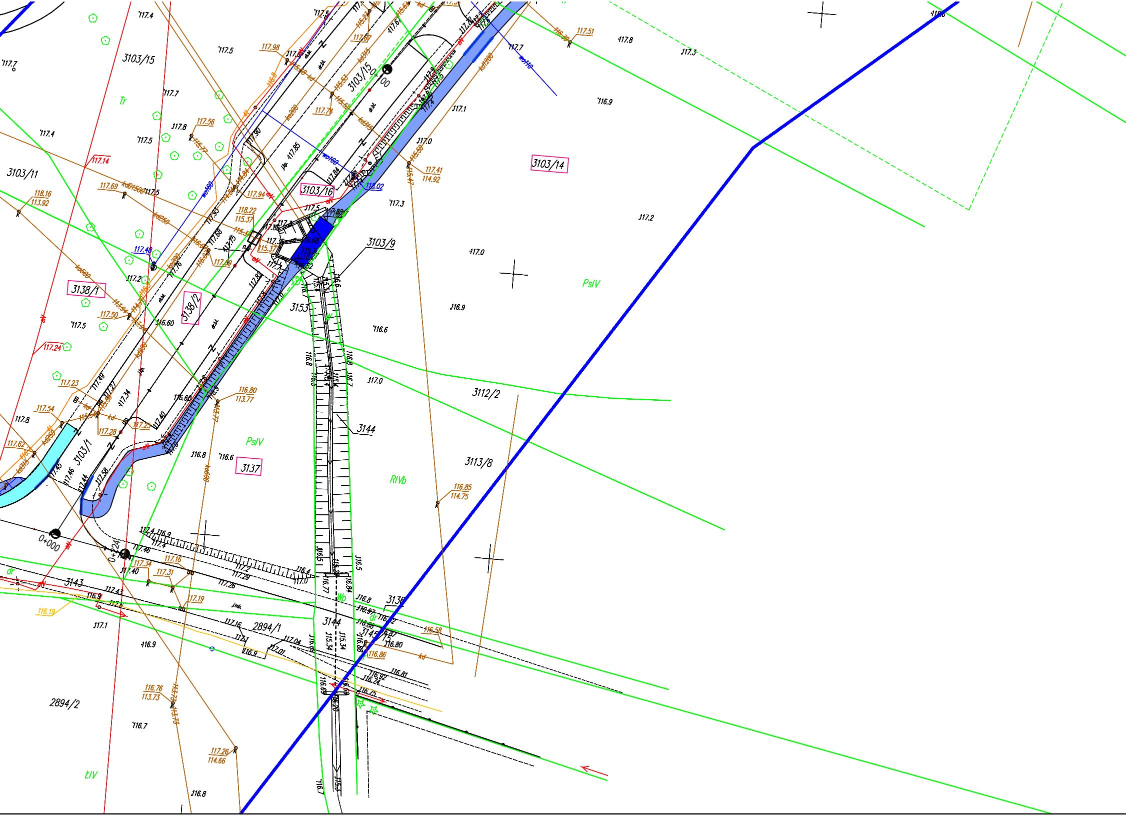
3103/15
3103/11
3103/14
3103/16
3103/9
3103/1
3138/1
3138/2
3137
3153
3144
3112/2
3113/8
3143
2894/1
2894/2
3145/15
313
Tr
PsIV
PsIV
RIVb
ŁIV
Wp
dr
0+000
0+224
0+100
wo160
wo110
kd300
kd600
kd250
kd200
kd315
117.4
117.5
117.7
116.9
117.3
117.2
117.0
116.6
116.8
116.7
117.1
117.8
116.85
114.75
116.80
113.77
117.26
114.66
116.76
113.73
117.41
114.92
118.16
113.92

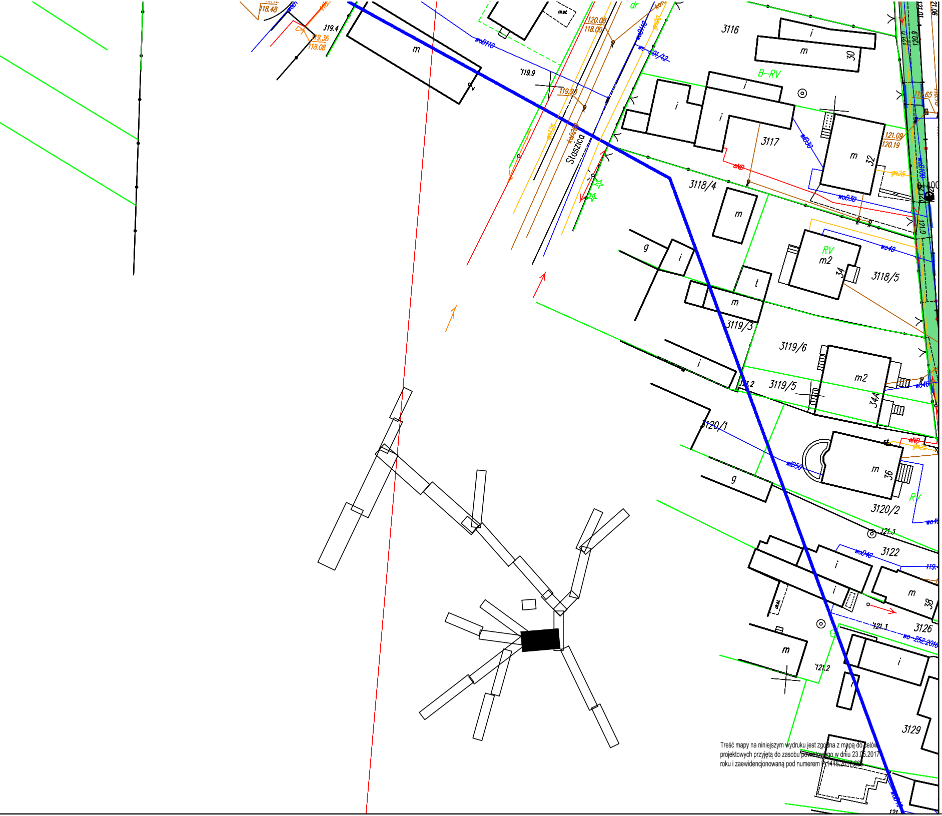
Staszica
3116
3117
3118/4
3118/5
3119/3
3119/6
3119/5
3120/1
3120/2
3122
3126
3129
B-RV
RV
m2
34
34A
30
32
36
38
119.4
119.9
119.96
120.06
118.00
121.09
120.19
121.3
121.2
wo40
wo40
wo30
wo50

Treść mapy na niniejszym wydruku jest zgodna z mapą do celów projektowych przyjętą do zasobu powiatowego w dniu 23.05.2017 roku i zaewidencjonowaną pod numerem P.1416.2017.06

LEGENDA:

- działki objęte opracowaniem
- projektowany ciąg pieszo rowerowy
- projektowana ścieżka rowerowa
- projektowany/remontowany chodnik
- kostka kamienna
- istniejąca ścieżka rowerowa
- istniejący chodnik
- istniejący ciąg pieszo-rowerowy
- projektowany pas zieleni
- projektowane parkingi/wiaty dla rowerów
- pas dla rowerów wyznaczony w jezdni – oznakowanie poziome
- projektowane miejsca parkingowe
- regulacja, profilowanie rowu
- proj. kładka dla rowerzystów
- istniejące miejsca parkingowe
- 118.3 proj. rzędne wysokościowe
- proj. murek z prefabrykatu typu L
- proj. murek z gazonów
- proj. palisada betonowa
- proj. bariera typu olsztyńskiego
- proj. ściek betonowy
- proj. przedłużenie przepustu
- krawężnik/obrzeże
- krawężnik wtopiony
- × × elementy do usunięcia
- ISTN. SIEĆ WODOCIĄGOWA
- ISTN. SIEĆ KANALIZACJI SANITARNEJ
- ISTN. LINIA NAPOWIETRZNA
- ISTN. SIEĆ ELEKTROENERGETYCZNA
- ISTN. SIEĆ TELETECHNICZNA
- ISTN. SIEĆ GAZOWA
- ISTN. SŁUP ENERGETYCZNY DO LIKWIDACJI
- PROJ. KANALIZACJA DESZCZOWA
- PROJ. KANALIZACJA SANITARNA
- PROJ. WODOCIĄG
- PROJ. KRATKA DESZCZOWA
- PROJ. STUDNIA CHŁONNA
- PROJ. PRZESTAWIENIE HYDRANTU
- PROJ. NOWY SŁUP ENERGETYCZNY
- PROJ. OŚWIETLENIE
- PROJ. ROZBIÓRKI BUDOWLI
- PROJ. BUDOWLE TELEKOMUNIKAYCJNE
- ⊗ DRZEWO DO USUNIĘCIA
- ⊗ KARPINA DO USUNIĘCIA
- ○ DRZEWO DO ZACHOWANIA
- ⊗ DRZEWO DO PRZESADZENIA/USUNIĘCIA
- SKUPISKO MŁODYCH DRZEW DO USUNIĘCIA

PRAWA AUTORSKIE ZASTRZEŻONE

Jednostka projektowa:		Inwestor:	
ROAD CONCEPT RENATA KOZAK UL, SIENKIEWICZA 21 11-600 WĘGORZEWO		MIASTO OSTRÓW MAZOWIECKA UL. 3 MAJA 66 07-300 OSTRÓW MAZOWIECKA	
Nazwa zadania:	BUDOWA ŚCIEŻEK ROWEROWYCH NA TERENIE MIASTA OSTRÓW MAZOWIECKA O DŁUGOŚCI OK. 17KM, WRAZ Z BUDOWĄ INFRASTRUKTURY TOWARZYSZĄCEJ I PRZEBUDOWĄ KOLIZJI		Branża: drogowa
Tytuł rysunku:	PROJEKT ZAGOSPODAROWANIA TERENU		Skala: 1:500
Projektował: branża drogowa /przepusty	mgr inż, Renata Kozak WAM/0128/POOD/10	Podpis:	Data: 06.2017
			Nr rysunku: 2,24