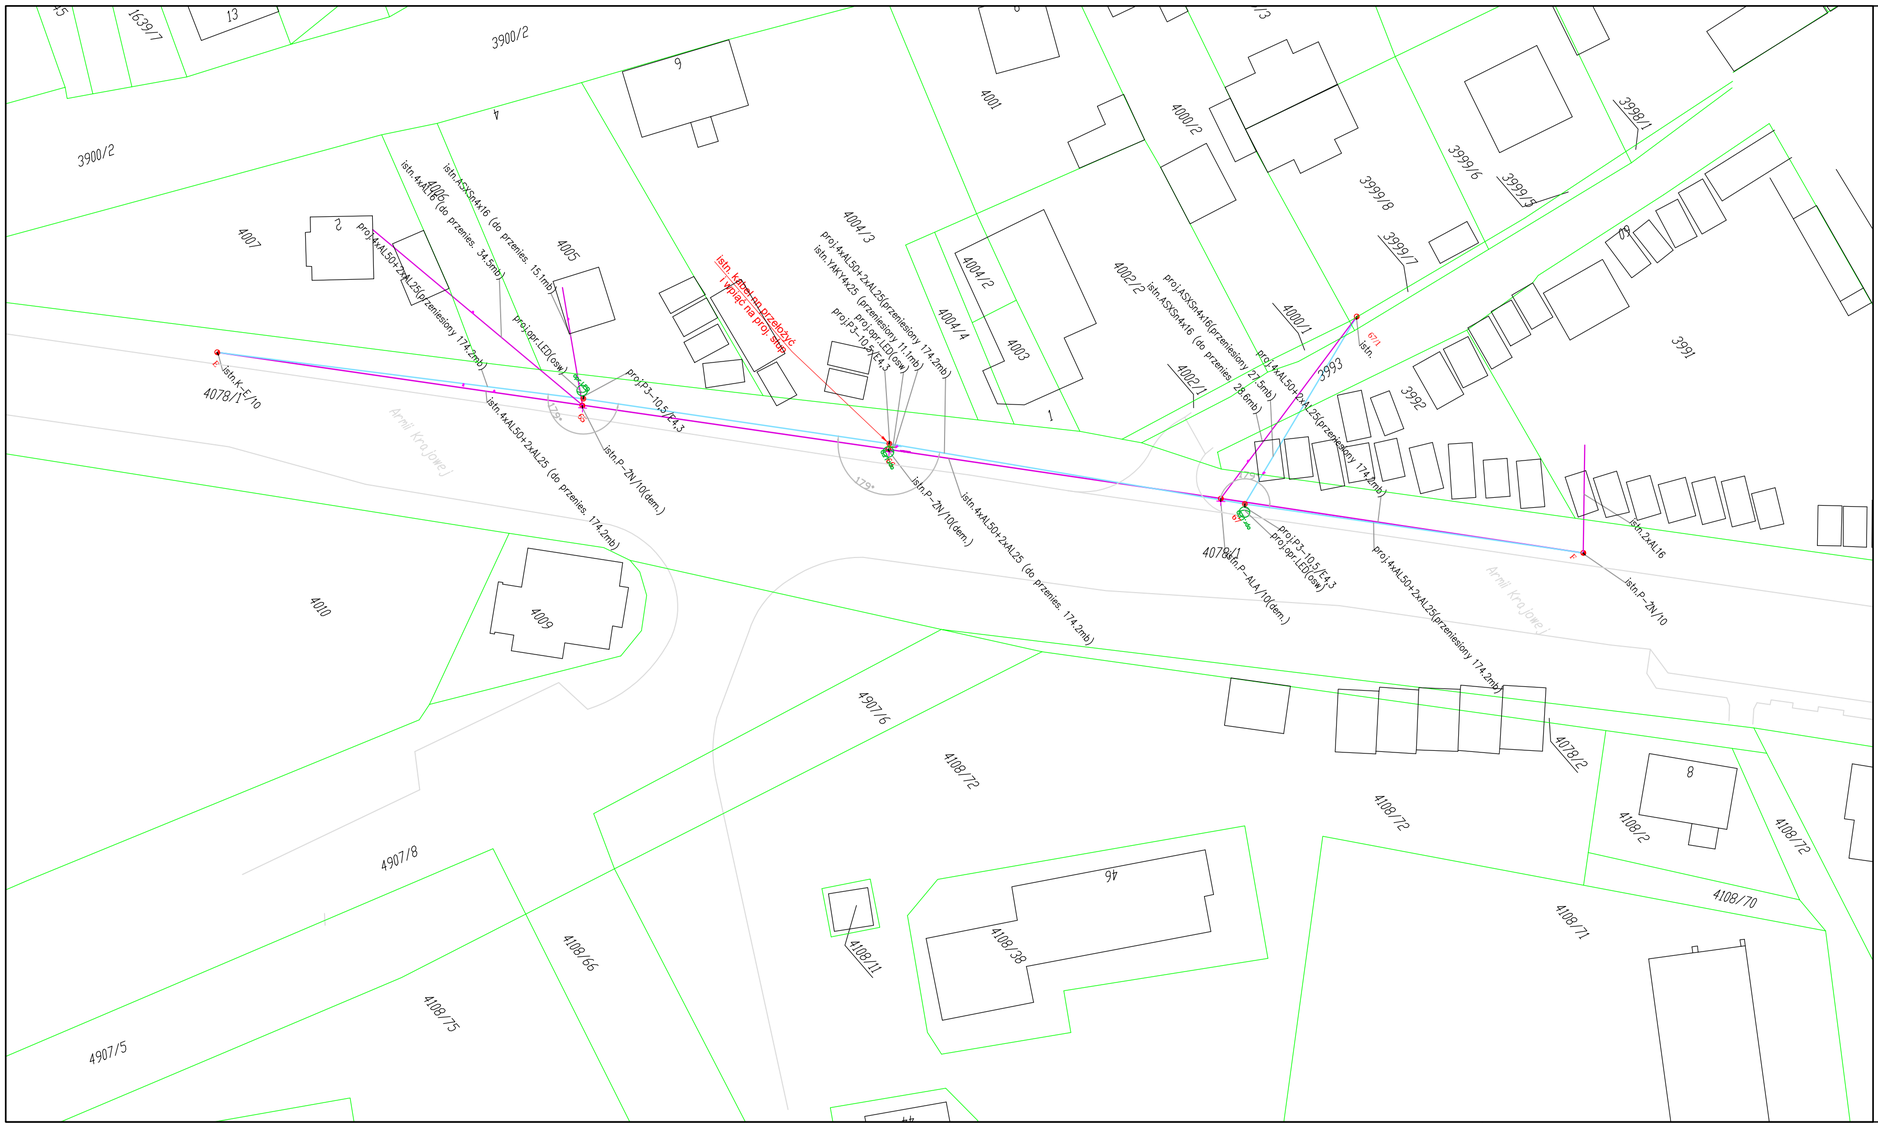

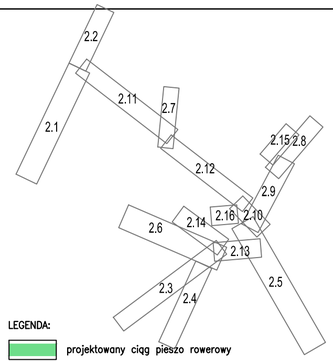

LEGENDA:

- projektowany ciąg pieszo rowerowy
- projektowana ścieżka rowerowa
- projektowany/przebudowywany chodnik
- istniejąca ścieżka rowerowa
- istniejący chodnik
- istniejący ciąg pieszo–rowerowy
- projektowany pas zieleni
- projektowane oznakowanie poziome
- projektowane parkingi dla rowerów
- pas dla rowerów wyznaczony w jezdni – oznakowanie poziome
- projektowane miejsca parkingowe
- projektowany/regulowany rów
- ul. Prusa proj. wg. odrębnego opracowania
- ciąg pieszo–row. proj. wg. odrębnego opracowania

słup nr 59 — proj. słup elektroenergetycznej linii napowietrznej nn + linia napowietrzna oświetleniowa + oprawa oświetleniowa na wysięgniku

istn. słup elektroenergetycznych linii napowietrznych nn do demontażu

proj. linie napowietrzne elektroenergetyczne i oświetleniowe nn

istn. linie napowietrzne elektroenergetyczne i oświetleniowe nn do demontażu lub przełożenia

Studium projektu: PROJEKT WYKONAWCZY

Jednostka projektowa:
ROAD CONCEPT RENATA KOZAK
UL. SIENKIEWICZA 21
11-600 WĘGORZEWO

Inwestor:
MIASTO OSTRÓW MAZOWIECKA
UL. 3 MAJA 66
07-300

Nazwa zadania:	BUDOWA ŚCIEŻEK ROWEROWYCH NA TERENIE MIASTA OSTRÓW MAZOWIECKA O DŁUGOŚCI OK. 17KM WRAZ Z BUDOWĄ INFRASTRUKTURY TOWARZYSZĄCEJ ORAZ PRZEBUDOWĄ KOLIZJI	Branża:	ELEKTRYCZNA
		Skala:	1:500
Tytuł rysunku:	SZKIC - SIECI ELEKTRYCZNE		
Projektował: branża elektryczna	mgr inż. Daniel Filipowicz WAM/0096/PWOE/12	Podpis:	Data: 06.2017
Sprawdził: branża elektryczna	mgr inż. Marcin Grzesiukiewicz POL/0154/POOE/10	Podpis:	Nr rysunku: 3.17 (PZT 2.8)

PRAWA AUTORSKIE ZASTRZEŻONE