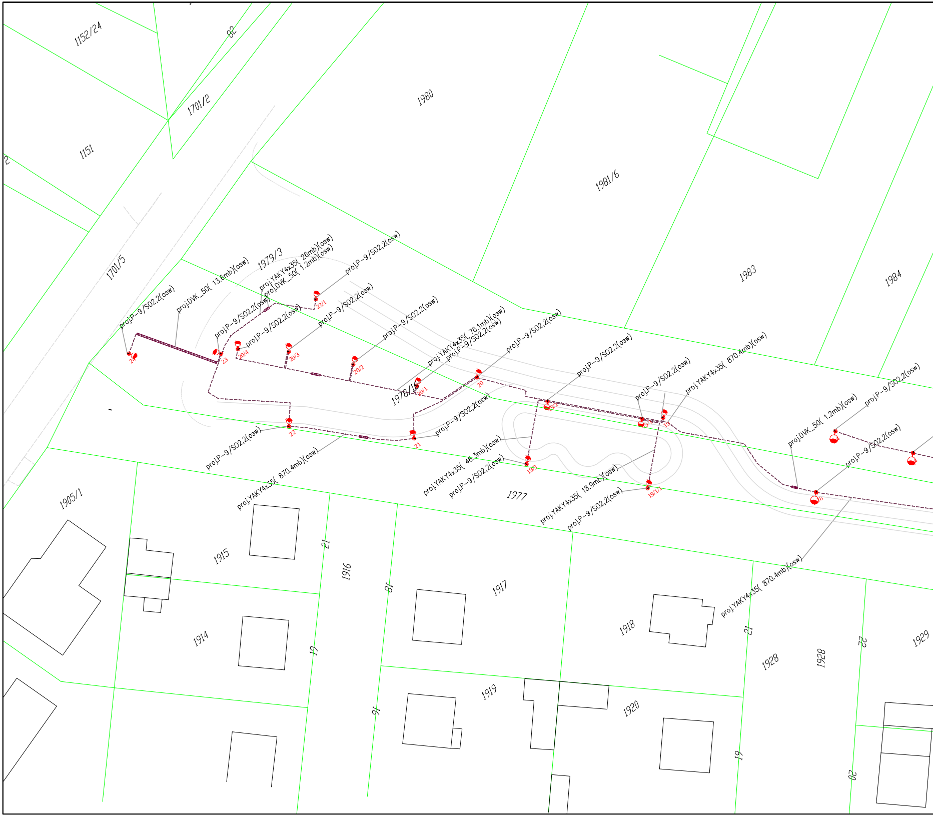
1152/24
82
1701/2
1980
1151
2
1981/6
1983
1984
1701/5
1979/3
proj.P-9/SO2,2(osw)
proj.DVK_50(13.6mb)(osw)
proj.YAKY4x35(26mb)(osw)
proj.DVK_50(1.2mb)(osw)
proj.P-9/SO2,2(osw)
proj.P-9/SO2,2(osw)
proj.P-9/SO2,2(osw)
proj.P-9/SO2,2(osw)
proj.P-9/SO2,2(osw)
proj.YAKY4x35(76.1mb)(osw)
proj.P-9/SO2,2(osw)
proj.P-9/SO2,2(osw)
proj.P-9/SO2,2(osw)
proj.P-9/SO2,2(osw)
proj.YAKY4x35(870.4mb)(osw)
proj.P-9/SO2,2(osw)
proj.DVK_50(1.2mb)(osw)
proj.P-9/SO2,2(osw)
24
23
23/1
20/4
20/3
20/2
20/1
20
19/2
19
19/3
19/1/1
18
21
22
1978/16
proj.P-9/SO2,2(osw)
proj.P-9/SO2,2(osw)
proj.YAKY4x35(870.4mb)(osw)
proj.YAKY4x35(46.3mb)(osw)
proj.P-9/SO2,2(osw)
proj.YAKY4x35(18.9mb)(osw)
proj.P-9/SO2,2(osw)
1977
1905/1
1915
21
1916
18
1917
1918
proj.YAKY4x35(870.4mb)(osw)
1914
19
21
1928
1928
22
1929
1919
16
1920
19
20

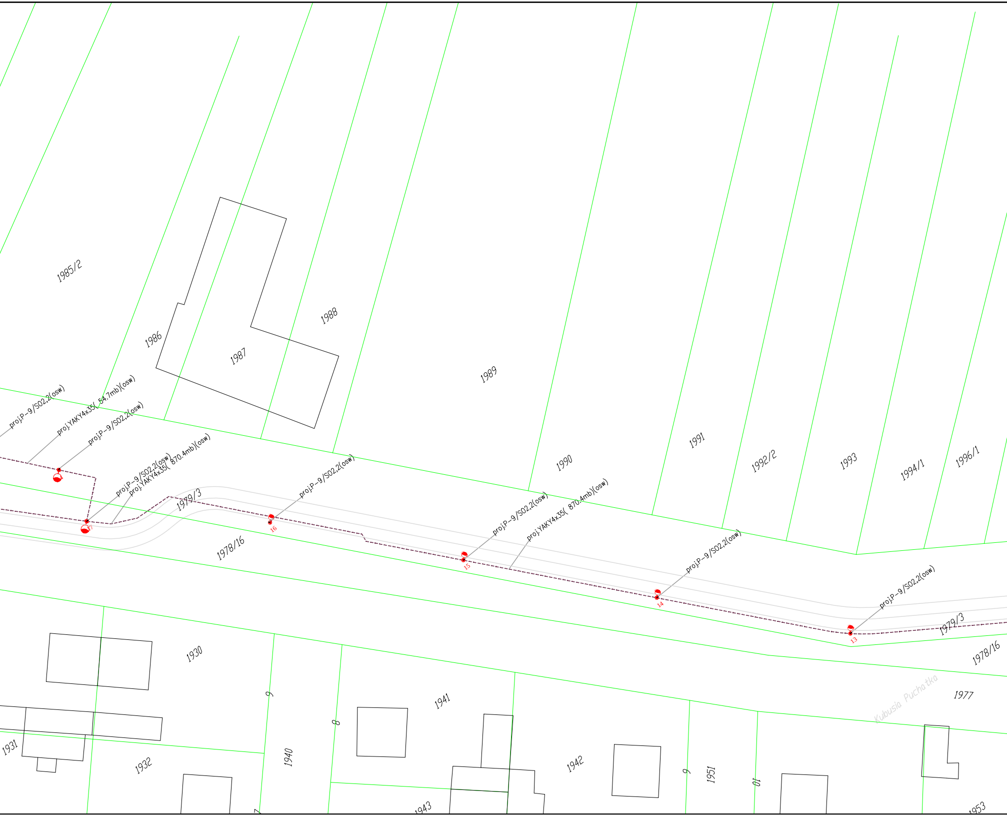
1985/2
1986
1987
1988
1989
1990
1991
1992/2
1993
1994/1
1996/1
proj.P-9/SO2.2(osw)
proj.YAKY4x35(54.7mb)(osw)
proj.P-9/SO2.2(osw)
proj.P-9/SO2.2(osw)
proj.YAKY4x35(870.4mb)(osw)
17
1979/3
proj.P-9/SO2.2(osw)
16
1978/16
proj.P-9/SO2.2(osw)
proj.YAKY4x35(870.4mb)(osw)
15
proj.P-9/SO2.2(osw)
14
proj.P-9/SO2.2(osw)
13
1979/3
1978/16
1977
Kubusia Puchatka
1930
1931
1932
6
1940
8
1941
1942
1943
9
1951
10
1953

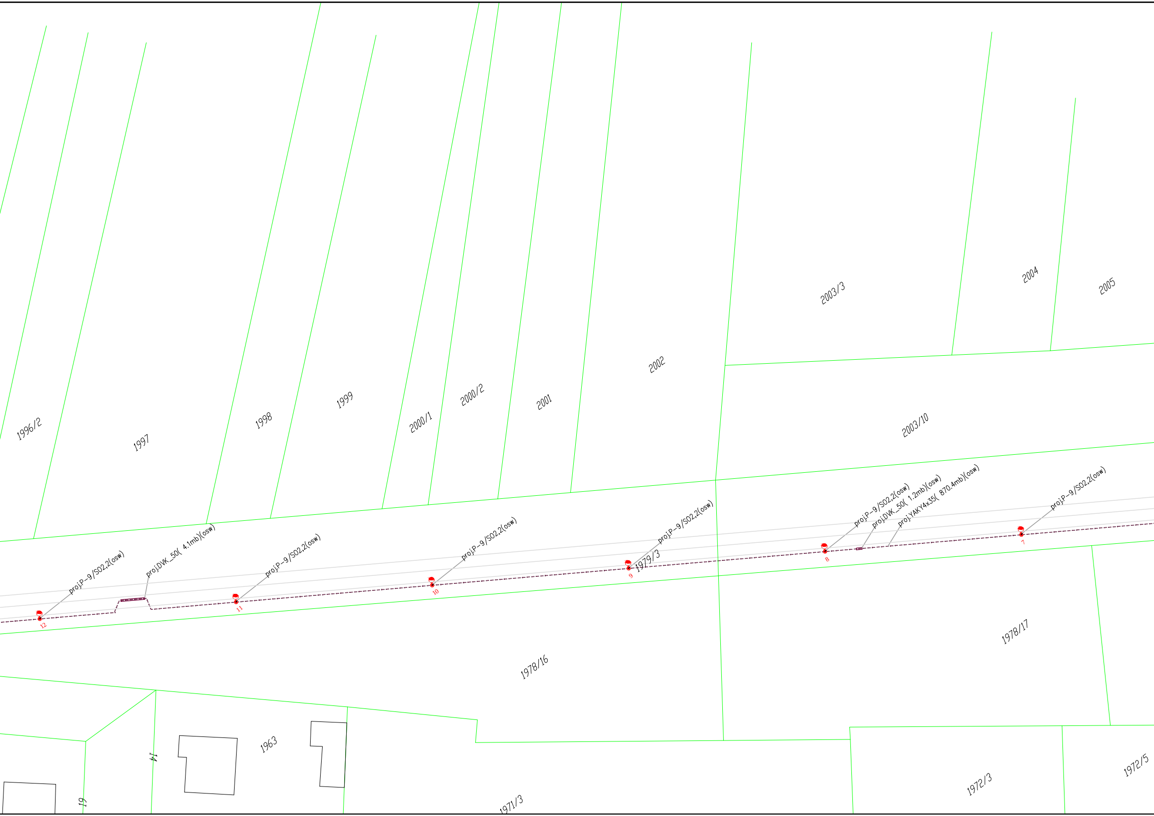
1996/2
1997
1998
1999
2000/1
2000/2
2001
2002
2003/3
2004
2005
2003/10
proj.P-9/SO2,2(osw)
proj.DVK_50(4.1mb)(osw)
proj.P-9/SO2,2(osw)
proj.P-9/SO2,2(osw)
proj.P-9/SO2,2(osw)
proj.P-9/SO2.2(osw)
proj.DVK_50(1.2mb)(osw)
proj.YAKY4x35(870.4mb)(osw)
proj.P-9/SO2,2(osw)
12
11
10
9
8
7
1979/3
1978/16
1978/17
1963
14
19
1971/3
1972/3
1972/5

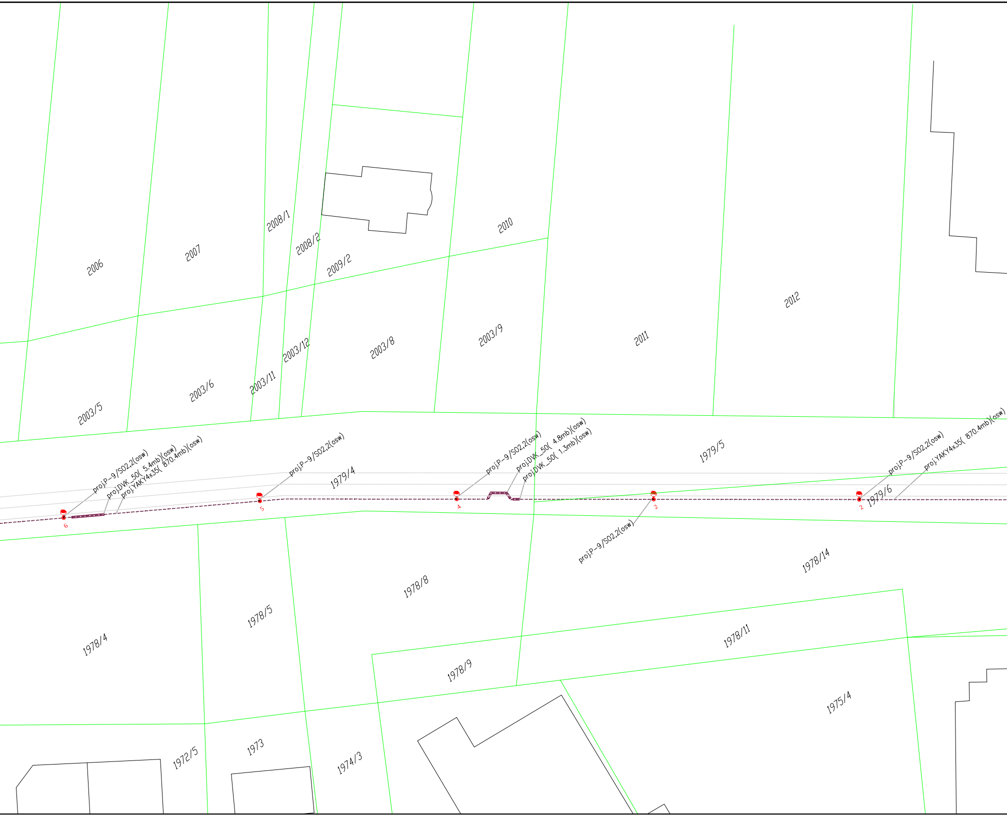
2008/1
2010
2008/2
2009/2
2007
2006
2012
2011
2003/9
2003/8
2003/12
2003/11
2003/6
2003/5
1979/5
proj.P-9/SO2,2(osw)
proj.DVK_50(5.4mb)(osw)
proj.YAKY4x35(870.4mb)(osw)
proj.P-9/SO2,2(osw)
1979/4
proj.P-9/SO2,2(osw)
proj.DVK_50(4.8mb)(osw)
proj.DVK_50(1.3mb)(osw)
proj.P-9/SO2,2(osw)
proj.YAKY4x35(870.4mb)(osw)
1979/6
6
5
4
2
2
proj.P-9/SO2,2(osw)
1978/14
1978/8
1978/5
1978/4
1978/11
1978/9
1975/4
1972/5
1973
1974/3

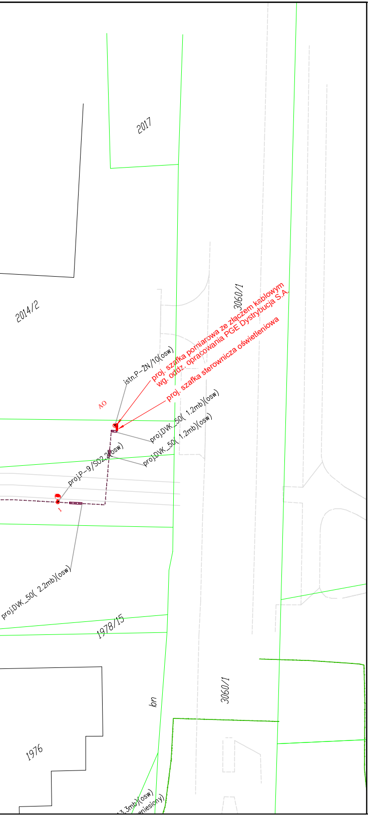
2017
2014/2
3060/1
istn.P-ŻN/10(osw)
proj. szafka pomiarowa ze złączem kablowym wg. oddz. opracowania PGE Dystrybucja S.A.
proj. szafka sterownicza oświetleniowa
AO
proj.DVK_50(1.2mb)(osw)
proj.DVK_50(1.2mb)(osw)
proj.P-9/SO2.2(osw)
1
proj.DVK_50(2.2mb)(osw)
1978/15
bn
3060/1
1976
3.3mb)(osw)
niesiony)

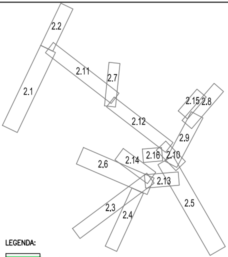
2.2
2.11
2.7
2.1
2.15
2.8
2.12
2.9
2.16
2.10
2.6
2.14
2.13
2.3
2.4
2.5

LEGENDA:

🟩	projektowany ciąg pieszo rowerowy
🟦	projektowana ścieżka rowerowa
🟨	projektowany/przebudowywany chodnik
🟪	istniejąca ścieżka rowerowa
🟦	istniejący chodnik
🟦	istniejący ciąg pieszo-rowerowy
🟩	projektowany pas zieleni
▥	projektowane oznakowanie poziome
🟪	projektowane parkingi dla rowerów
🟥	pas dla rowerów wyznaczony w jezdni – oznakowanie poziome
🟫	projektowane miejsca parkingowe
▭	projektowany/regulowany rów
⬜	ul. Prusa proj. wg. odrębnego opracowania
🟦	ciąg pieszo-row. proj. wg. odrębnego opracowania
●	projektowana mała architektura
●	projektowana zieleń
●	proj. słup oświetleniowy z oprawą
— — —	proj. linie kablowe oświetleniowe
▭	proj. rury ochronne

Studium projektu: PROJEKT WYKONAWCZY			
Jednostka projektowa:		Inwestor:	
ROAD CONCEPT RENATA KOZAK UL. SIENKIEWICZA 21 11-600 WĘGORZEWO		MIASTO OSTRÓW MAZOWIECKA UL. 3 MAJA 66 07-300	
Nazwa zadania:	BUDOWA ŚCIEŻEK ROWEROWYCH NA TERENIE MIASTA OSTRÓW MAZOWIECKA O DŁUGOŚCI OK. 17KM WRAZ Z BUDOWĄ INFRASTRUKTURY TOWARZYSZĄCEJ ORAZ PRZEBUDOWĄ KOLIZJI		Branża: ELEKTRYCZNA
Tytuł rysunku:	SZKIC - SIECI ELEKTRYCZNE		Skala: 1:500
Projektował: branża elektryczna	mgr inż. Daniel Filipowicz WAM/0096/PWOE/12	Podpis:	Data: 06.2017
Sprawdził: branża elektryczna	mgr inż. Marcin Grzesiukiewicz PDL/0154/POOE/10	Podpis:	Nr rysunku: 3.24 (PZT 2.14)

PRAWA AUTORSKIE ZASTRZEŻONE