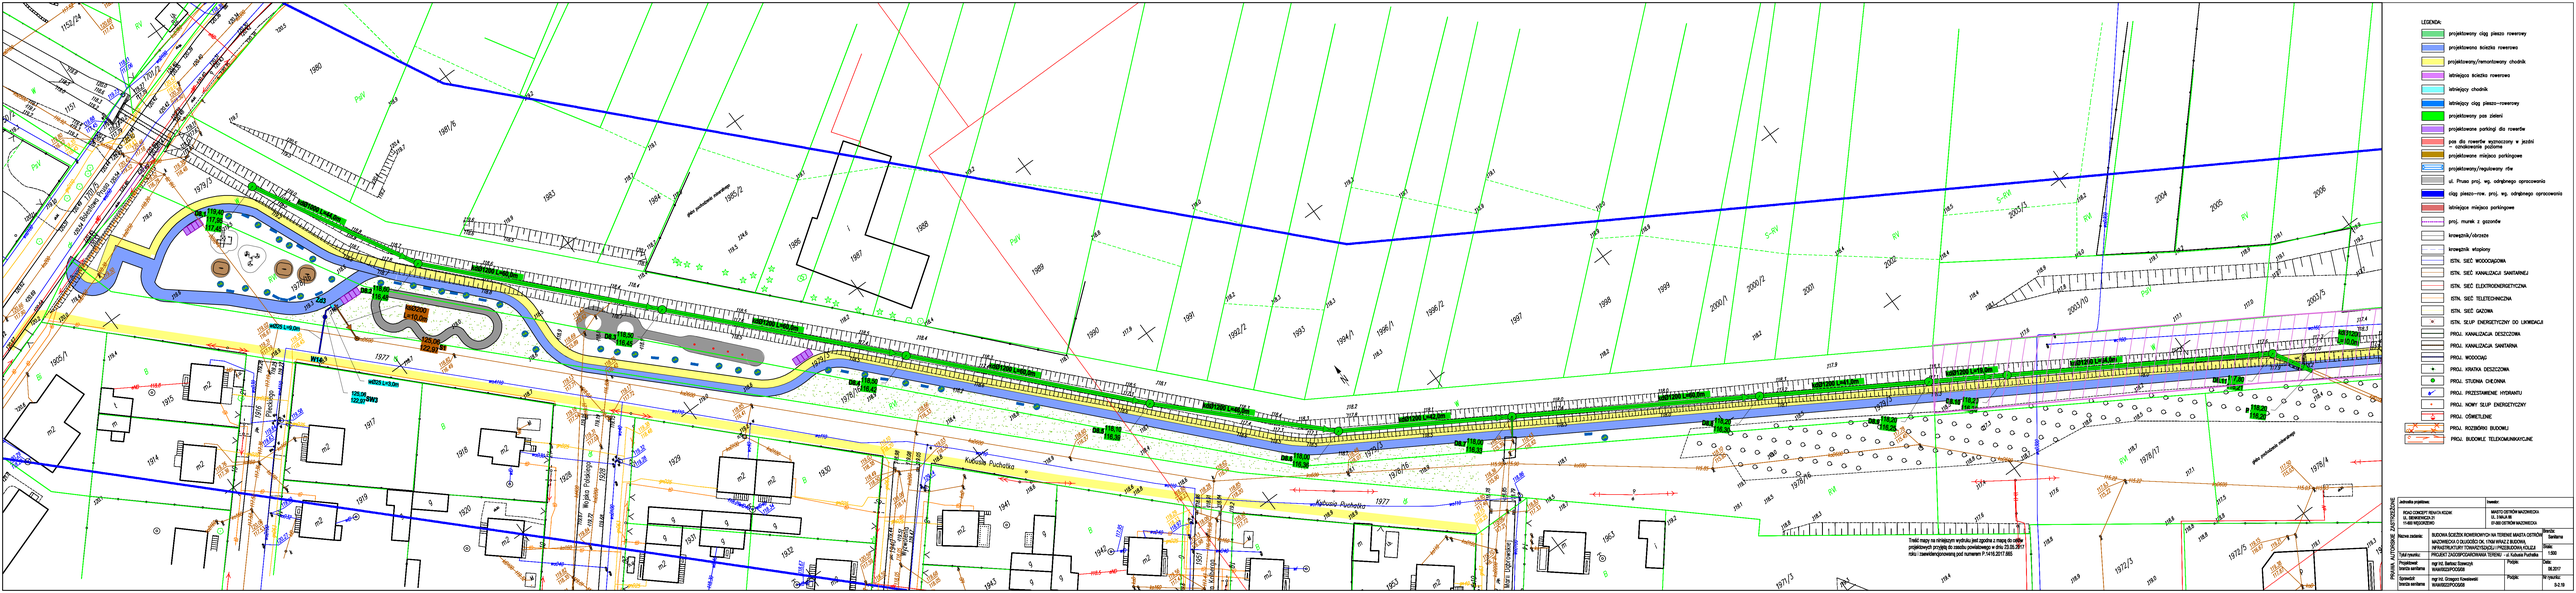
LEGENDA:
projektowany ciąg pieszo rowerowy
projektowana ścieżka rowerowa
projektowany/remontowany chodnik
istniejąca ścieżka rowerowa
istniejący chodnik
istniejący ciąg pieszo-rowerowy
projektowany pas zieleni
projektowane parkingi dla rowerów
pas dla rowerów wyznaczony w jezdni oznakowanie poziome
projektowane miejsca parkingowe
projektowany/regulowany rów
istn. Prom proj. wg. odrębnego opracowania
ciąg pieszo-row. proj. wg. odrębnego opracowania
istniejące miejsca parkingowe
proj. mur z gazonu
krawężnik/obrzeże
krawężnik wtopiony
ISTN. SIEĆ WODOCIĄGOWA
ISTN. SIEĆ KANALIZACJI SANITARNEJ
ISTN. SIEĆ ELEKTROENERGETYCZNA
ISTN. SIEĆ TELETECHNICZNA
ISTN. SIEĆ GAZOWA
ISTN. SŁUP ENERGETYCZNY ZE ŁĄCZEM
PROJ. KANALIZACJA DESZCZOWA
PROJ. KANALIZACJA SANITARNA
PROJ. WODOCIĄG
PROJ. KRATKA DESZCZOWA
PROJ. STUDNIA CHŁONNA
PROJ. PRZESTAWIENIE HYDRANTU
PROJ. NOWY SŁUP ENERGETYCZNY
PROJ. OŚWIETLENIE
PROJ. ROZBIÓRKI BUDOWLI
PROJ. BUDOWLE TELEKOMUNIKACYJNE
Kolonia Pucholka
ul. Kolonia Pucholka
ul. Kolonia Pucholka
ul.