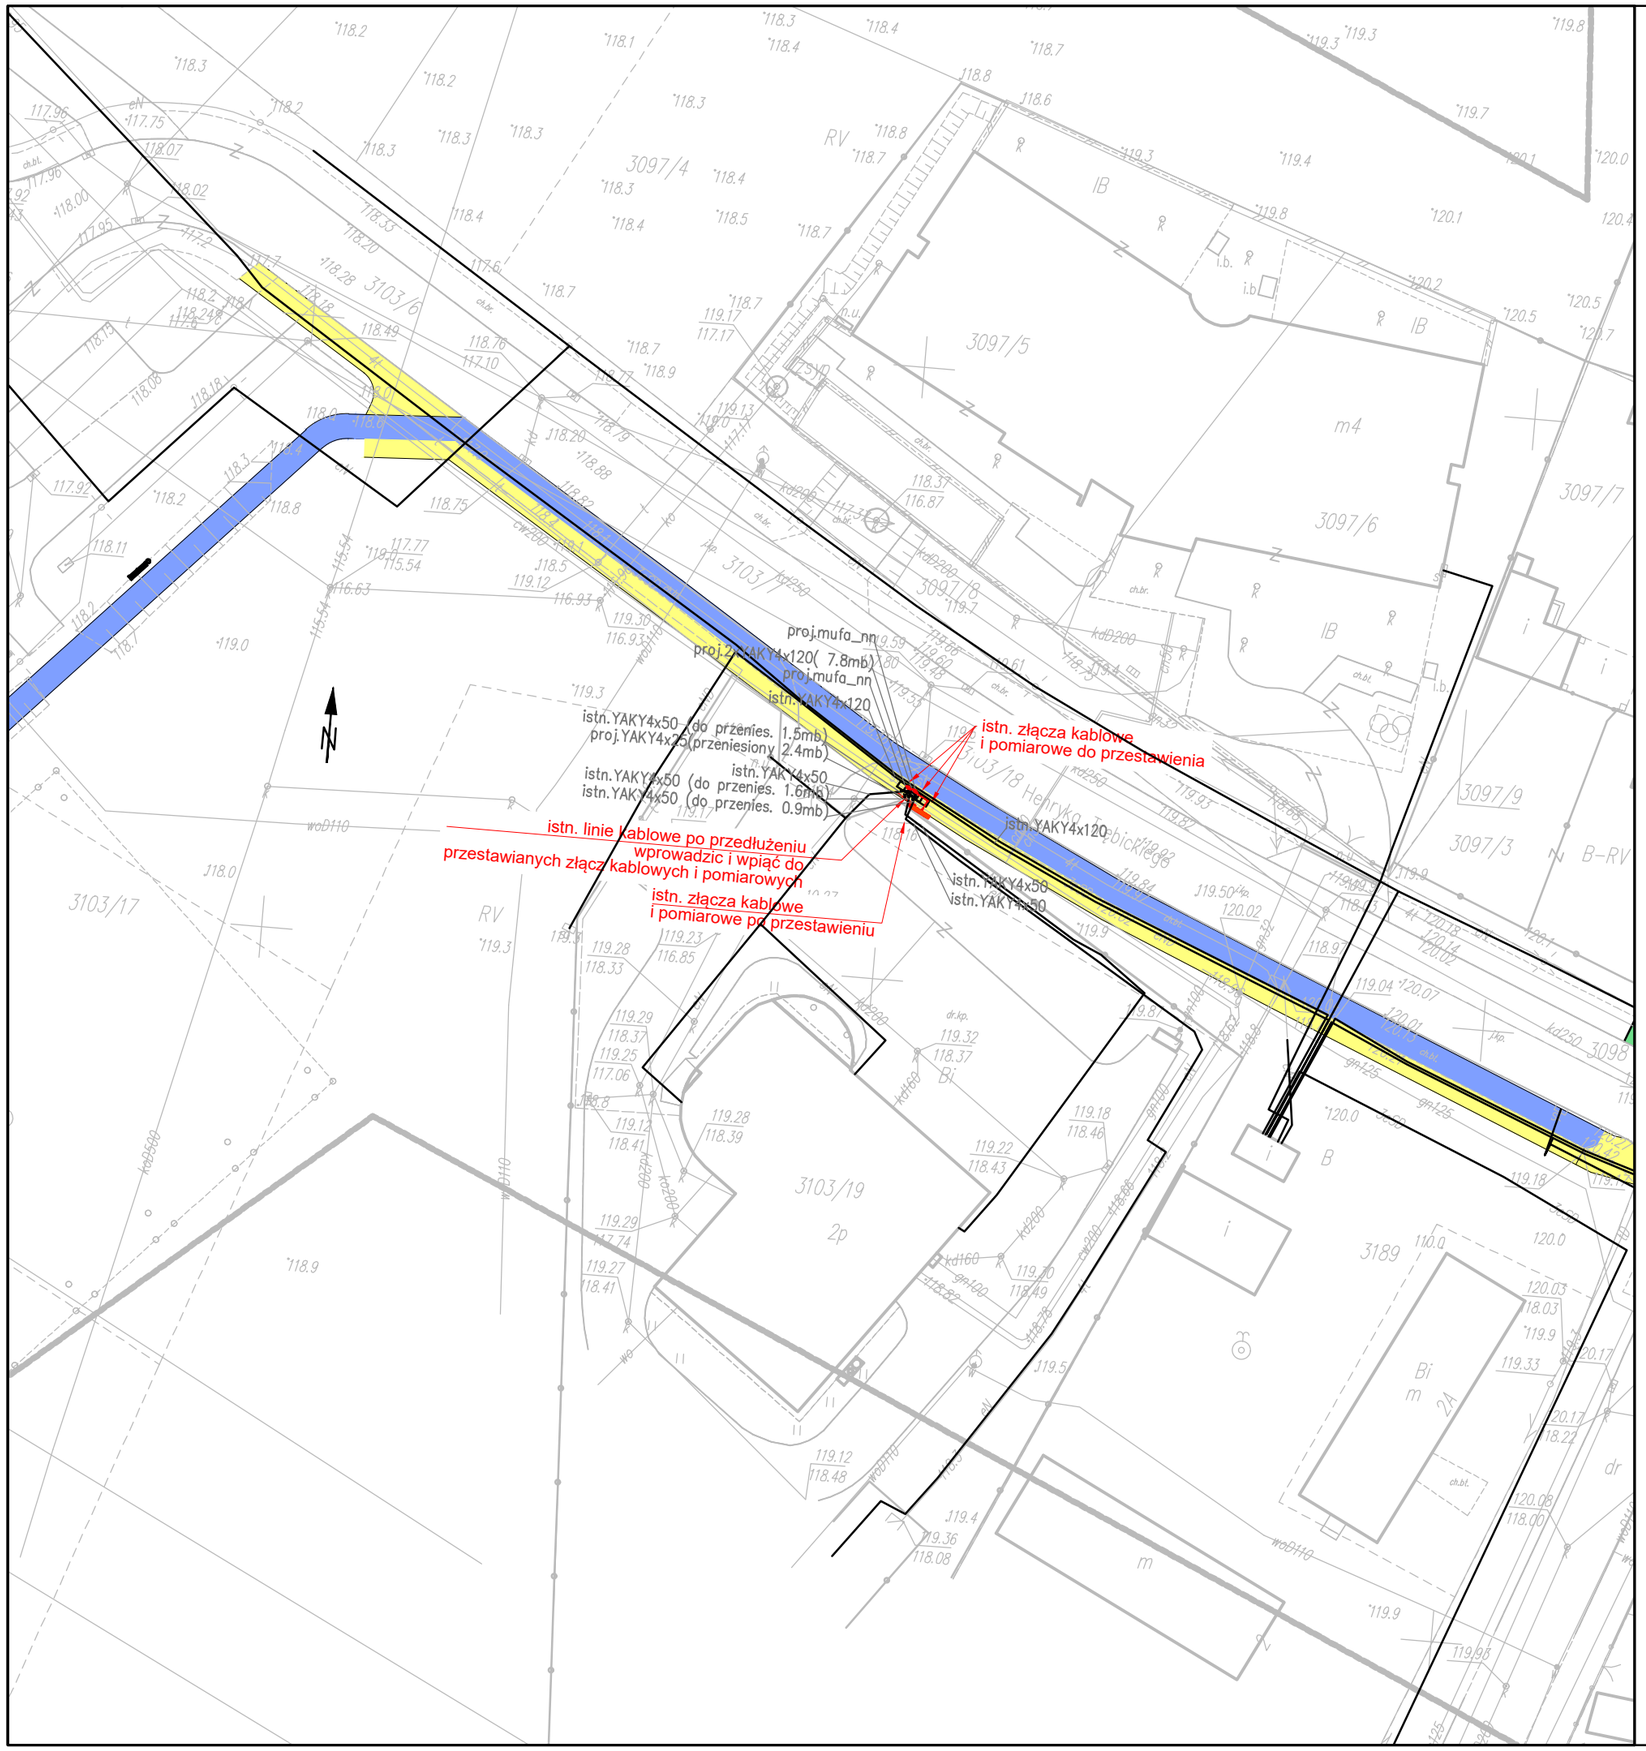

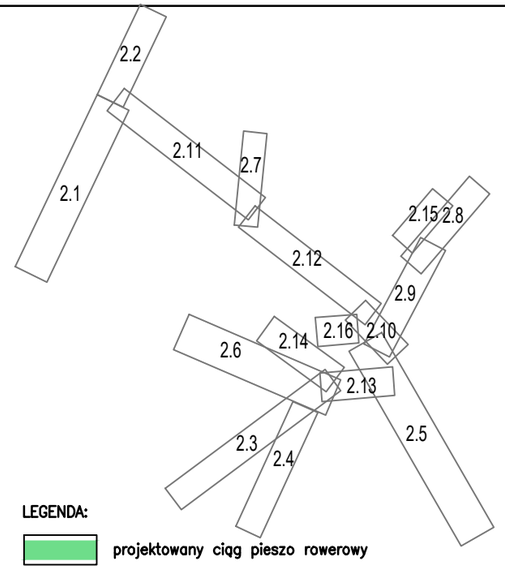

LEGENDA:

- projektowany ciąg pieszo rowerowy
- projektowana ścieżka rowerowa
- projektowany/przebudowywany chodnik
- istniejąca ścieżka rowerowa
- istniejący chodnik
- istniejący ciąg pieszo–rowerowy
- projektowany pas zieleni

projektowane oznakowanie poziome

- projektowane parkingi dla rowerów
- pas dla rowerów wyznaczony w jezdni – oznakowanie poziome
- projektowane miejsca parkingowe
- projektowany/regulowany rów
- ul. Prusa proj. wg. odrębnego opracowania
- ciąg pieszo–row. proj. wg. odrębnego opracowania

- istn. linie kablowe nn
- proj. linie kablowe nn

UWAGA: Podczas realizacji prac budowlanych należy zwrócić uwagę na rozdział sieci rozdzielczej i sieci oświetleniowej.

Studium projektu: PROJEKT WYKONAWCZY

Jednostka projektowa:		Inwestor:	
ROAD CONCEPT RENATA KOZAK UL. SIENKIEWICZA 21 11-600 WĘGORZEWO		MIASTO OSTRÓW MAZOWIECKA UL. 3 MAJA 66 07-300	
Nazwa zadania:	BUDOWA ŚCIEŻEK ROWEROWYCH NA TERENIE MIASTA OSTRÓW MAZOWIECKA O DŁUGOŚCI OK. 17KM WRAZ Z BUDOWĄ INFRASTRUKTURY TOWARZYSZĄCEJ ORAZ PRZEBUDOWĄ KOLIZJI		Branża: ELEKTRYCZNA
			Skala: 1:500
Tytuł rysunku:	PROJEKT ZAGOSPODAROWANIA TERENU - SIECI ELEKTRYCZNE		
Projektował: branża elektryczna	mgr inż. Daniel Filipowicz WAM/0096/PWOE/12	Podpis:	Data: 05.2018
Sprawdził: branża elektryczna	mgr inż. Marcin Grzesiukiewicz PDL/0154/POOE/10	Podpis:	Nr rysunku: 3.11 (PZT 2.13)

PRAWA AUTORSKIE ZASTRZEŻONE