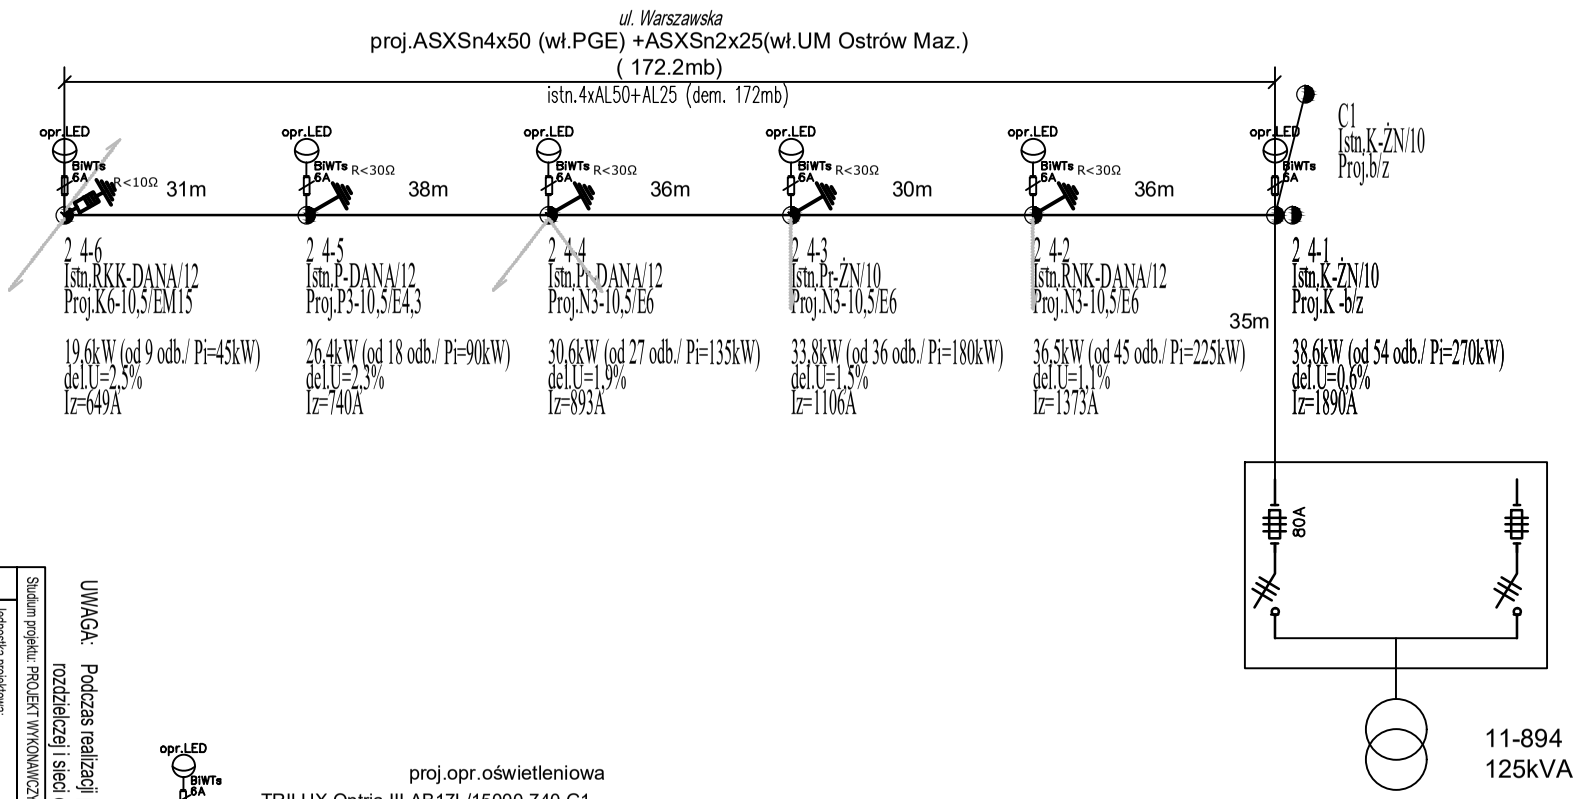

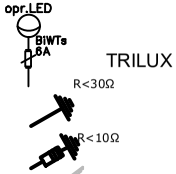

proj.opr.oświetleniowa
TRILUX Ontria III AB17L/15000-740 G1

proj.uziemienie

proj.odgromnik

ist.przyłącze

istn/proj.słup

3-9
Istn.Pb-ŻN/10
Proj.Pb -b/z
42kW (od 84 odb./ Pi=420kW)

Nr słupa
Typ słupa istniejącego
Typ słupa projektowanego
Moc Ps (ilość odb.zasilanych / Pi -zainstalowana)

del.U=6%
Iz=438A

Spadek napięcia
Prąd zwarcia 1-faz

UWAGA: Podczas realizacji prac budowlanych należy zwrócić uwagę na rozdział sieci rozdzielczej i sieci oświetleniowej.

PRAWA AUTORSKIE ZASTRZEŻONE

Studium projektu: PROJEKT WYKONAWCZY

Jednostka projektowa:
ROAD CONCEPT RENATA KOZAK
UL. SIENKIEWICZA 21
11-600 WĘGORZEWO

Inwestor:
MIASTO OSTRÓW MAZOWIECKA
UL. 3 MAJA 66
07-300

Nazwa zadania:
BUDOWA ŚCIEŻEK ROWEROWYCH NA TERENIE MIASTA OSTRÓW MAZOWIECKA O DŁUGOŚCI OK. 17KM WRAZ Z BUDOWĄ INFRASTRUKTURY TOWARZYSZĄCEJ ORAZ PRZEBUDOWĄ KOLIZJI

Tytuł rysunku:
SIECI ELEKTRYCZNE -SCHEMAT

Projektował:
branża elektryczna
mgr inż. Daniel Filipowicz
WAM/0096/PWOE/12

Podpis:

Sprawdził:
branża elektryczna
mgr inż. Marcin Grzesiukiewicz
PDL/0154/POOE/10

Podpis:

Branża:
ELEKTRYCZNA

Skala:
b/s

Data:
05.2018

Nr rysunku:
3.28