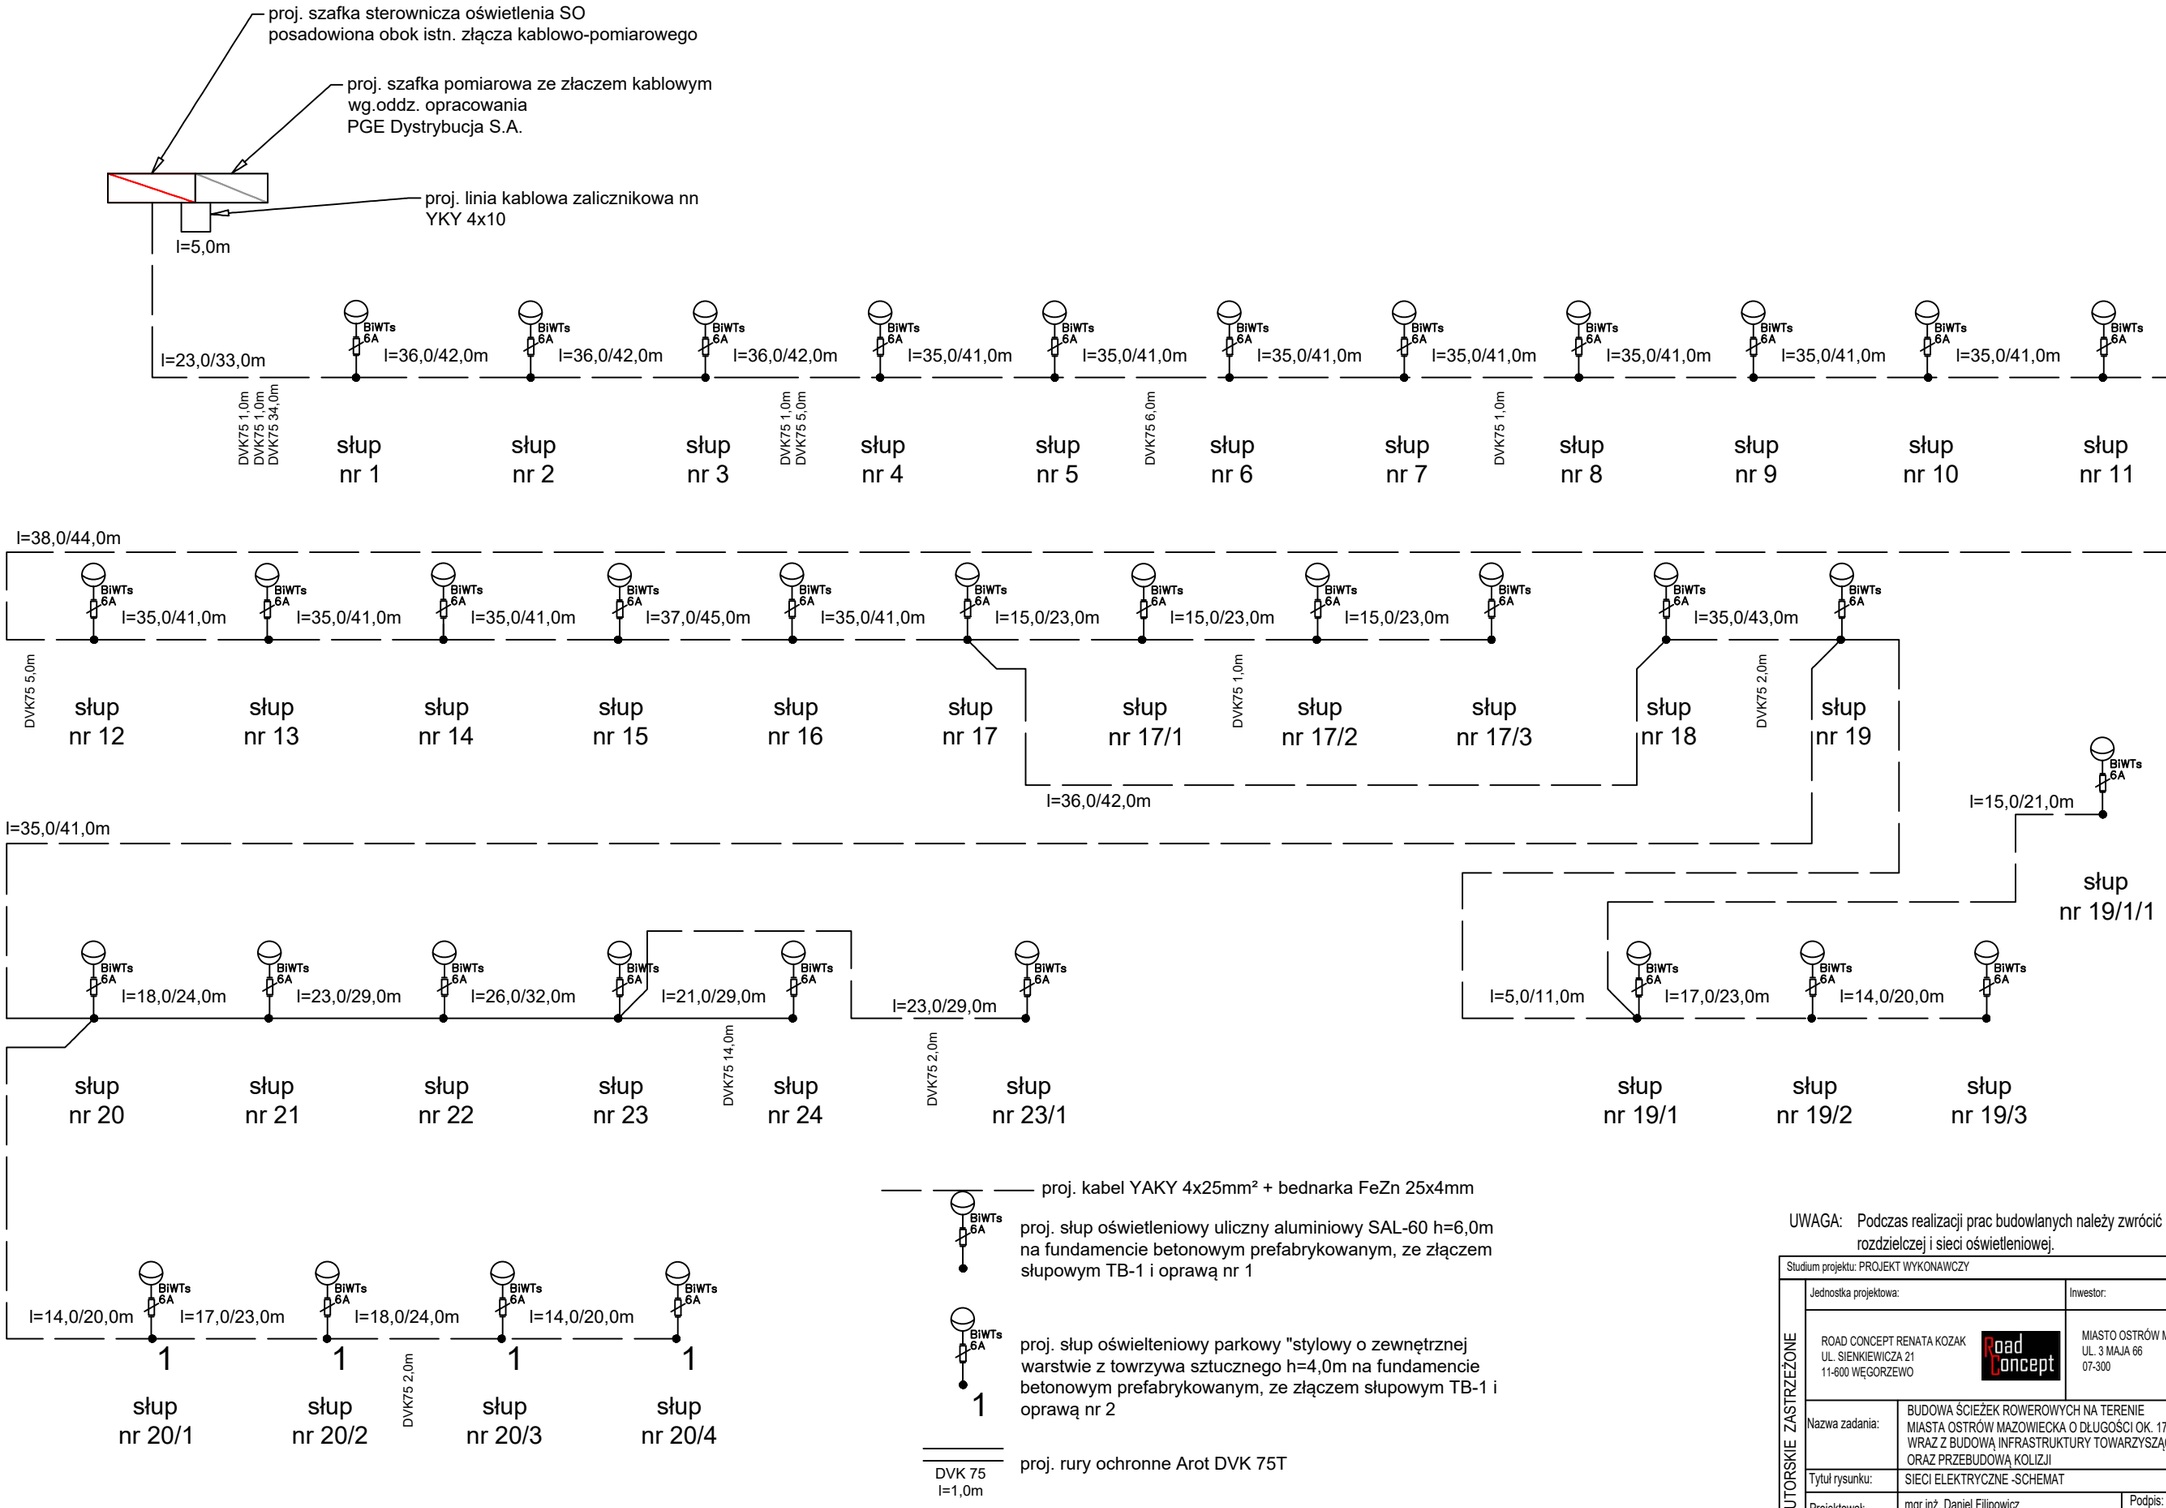

UWAGA: Podczas realizacji prac budowlanych należy zwrócić uwagę na rozdział sieci rozdzielczej i sieci oświetleniowej.

PRAWA AUTORSKIE ZASTRZEŻONE

Studium projektu: PROJEKT WYKONAWCZY

Jednostka projektowa:		Inwestor:	
ROAD CONCEPT RENATA KOZAK UL. SIENKIEWICZA 21 11-600 WĘGORZEWO	Road Concept	MIASTO OSTRÓW MAZOWIECKA UL. 3 MAJA 66 07-300	
Nazwa zadania:	BUDOWA ŚCIEŻEK ROWEROWYCH NA TERENIE MIASTA OSTRÓW MAZOWIECKA O DŁUGOŚCI OK. 17KM WRAZ Z BUDOWĄ INFRASTRUKTURY TOWARZYSZĄCEJ ORAZ PRZEBUDOWĄ KOLIZJI		Branża: ELEKTRYCZNA
			Skala: b/s
Tytuł rysunku:	SIECI ELEKTRYCZNE -SCHEMAT		
Projektował: branża elektryczna	mgr inż. Daniel Filipowicz WAM/0096/PWOE/12	Podpis:	Data: 05.2018
Sprawdził: branża elektryczna	mgr inż. Marcin Grzesiukiewicz PDL/0154/POOE/10	Podpis:	Nr rysunku: 3.32