


Szczegół nr 5
ul. Zwycięstwa km 0+065

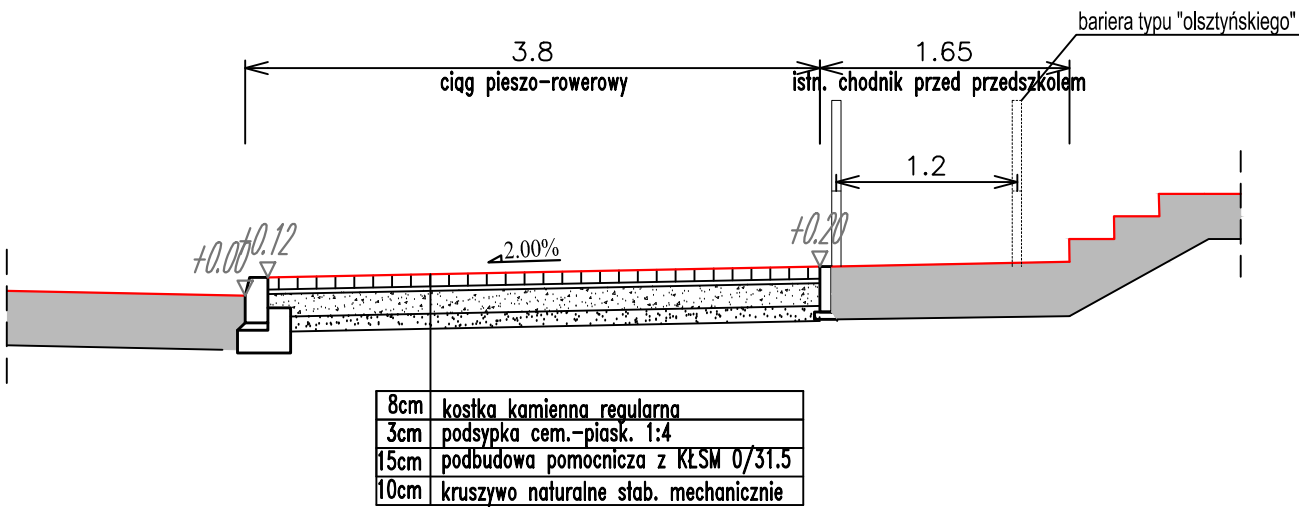

Studium projektu: KONCEPCJA				
PRAWA AUTORSKIE ZASTRZEŻONE	Jednostka projektowa:		Inwestor:	
	ROAD CONCEPT RENATA KOZAK UL. SIENKIEWICZA 21 11-600 WĘGORZEWO		MIASTO OSTRÓW MAZOWIECKA UL. 3 MAJA 66 07-300	
	Nazwa zadania:		BUDOWA ŚCIEŻEK ROWEROWYCH NA TERENIE MIASTA OSTRÓW MAZOWIECKA	
			Branża: DROGOWA	
			Skala: 1:50	
	Tytuł rysunku:		Przekrój normalny - ul. Zwycięstwa	
Projektował: branża drogowa		mgr inż. Renata Kozak WAM/0128/POOD/10		Podpis: Data: 06.2017
				Nr rysunku: 3.0