



Schemat ogrodzenia wewnętrznego - dł. 319,60m

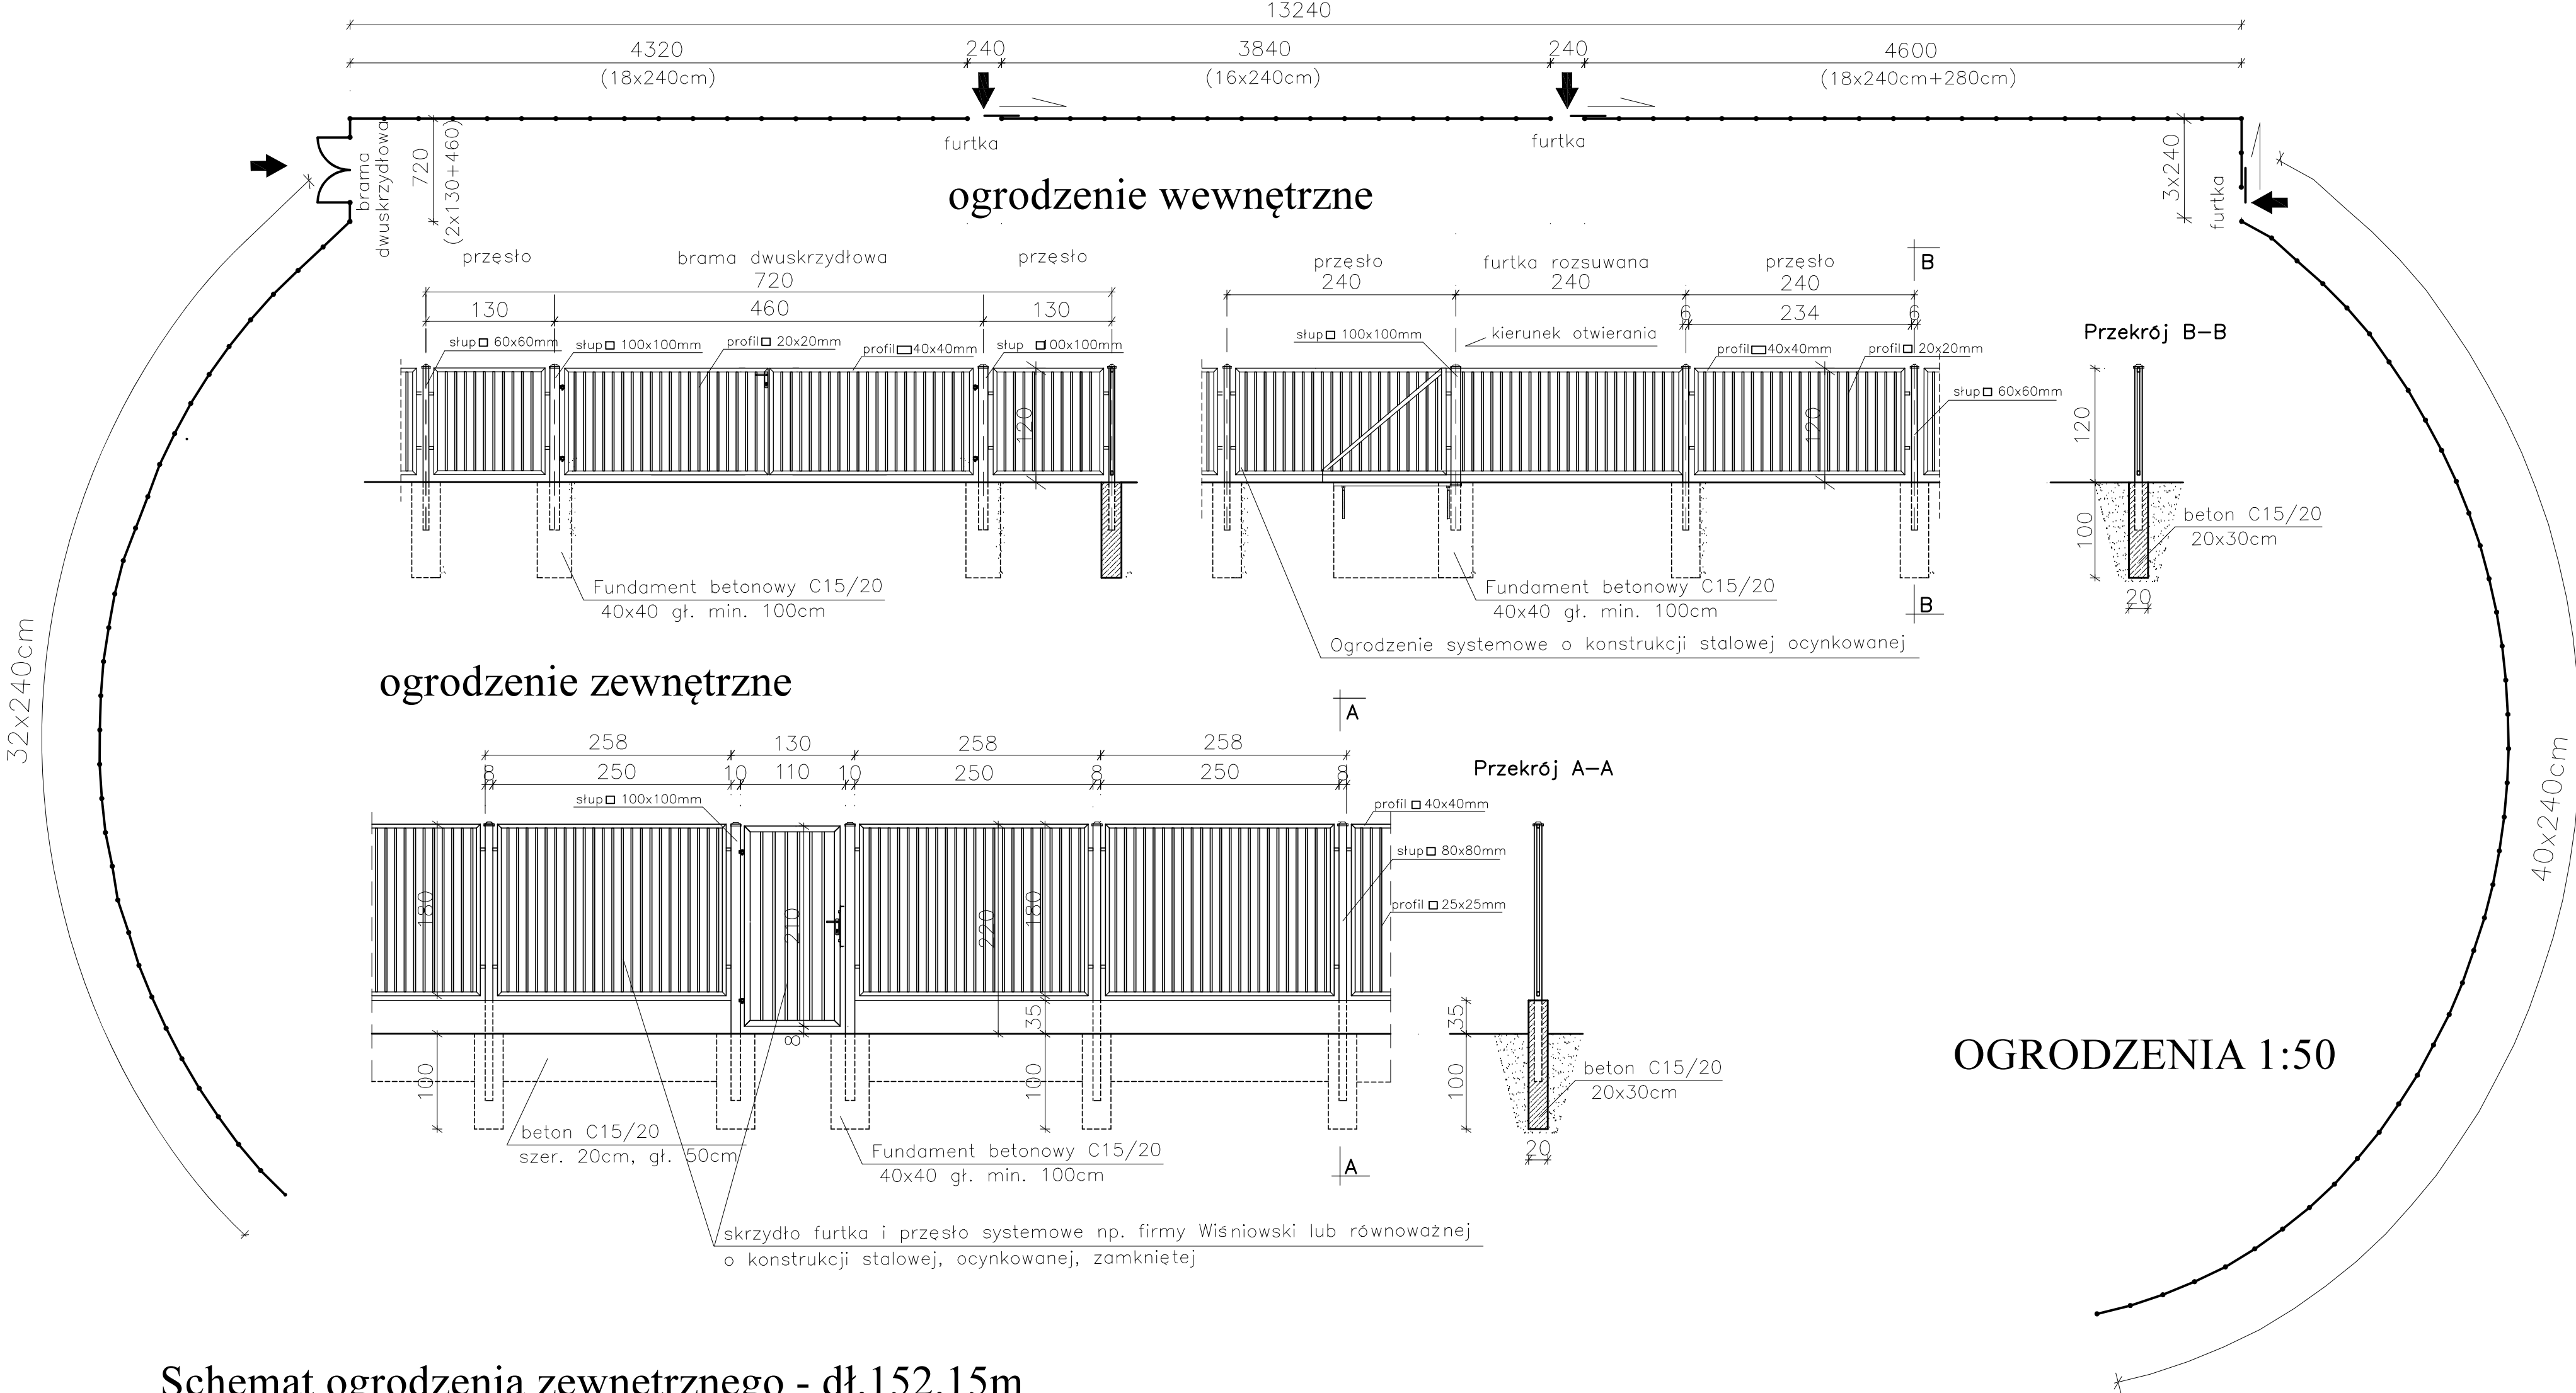

Schemat ogrodzenia zewnętrznego - dł.152.15m

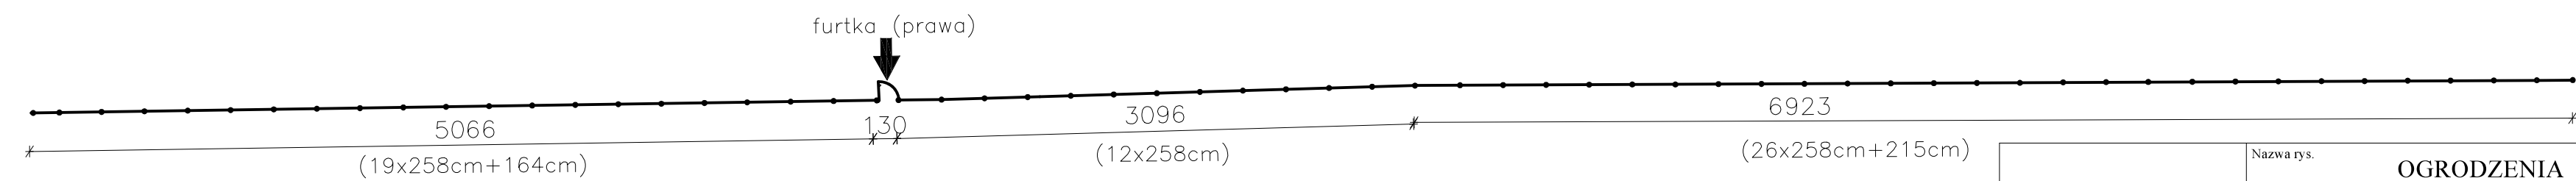

UWAGA! Wykonawca ogrodzenia zobowiązany jest do wykonania pomiaru w terenie przed ustaleniem zamówienia lub uruchomieniem produkcji
Montaż ogrodzenia i posadowienia w gruncie wykonać zgodnie z instrukcją i zaleceniami producenta np. firmy Wiśniowski lub równoważnej.

OSTPROJEKT Inwestycje, Projekty, Szkolenia 07 - 410 Ostrołęka ul. Kilińskiego 32A tel./fax (29)764 57 99	Nazwa rys.	OGRODZENIA		Nr rys.	Z-9
	Nazwa inwestycji:	REMONT STADIONU MIEJSKIEGO W OSTROWI MAZOWIECKIEJ		Skala:	1:50
	Adres inwestycji:	działki nr 4110/2 ul. Warchalskiego, Ostrow Mazowiecka		Inwestor: MIASTO OSTRÓW MAZOWIECKA ul. 3 Maja 07-300 Ostrow Mazowiecka	
	Zespół projektowy:	Specjalność	Upr.	Podpis	projekt budowlany branża architektoniczna
projektant: mgr inż. arch. Wojciech Zawartko		arch.	St-626/83		Data: 2018r.
asystent proj.: inż. Lilianna Fuksińska		arch.	MAZ/0001/ZOOA/10		