



# SKOCZNIA W DAL I TRÓJSKOK


RZUT 1:100

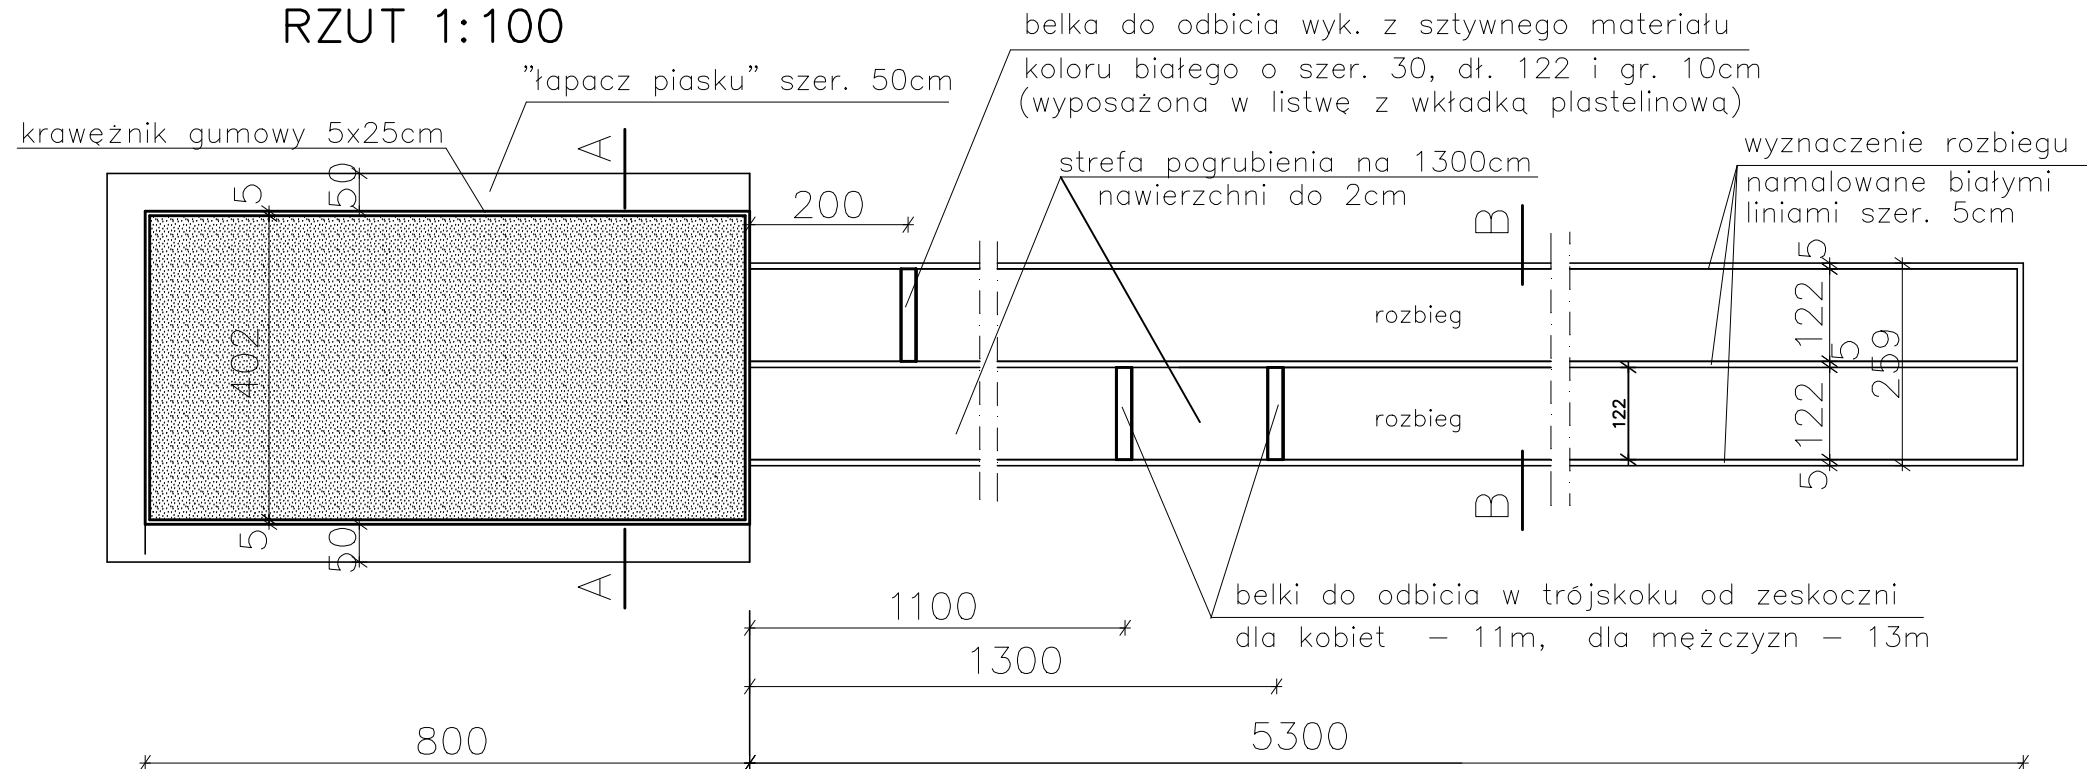

PRZEKRÓJ A-A 1:25

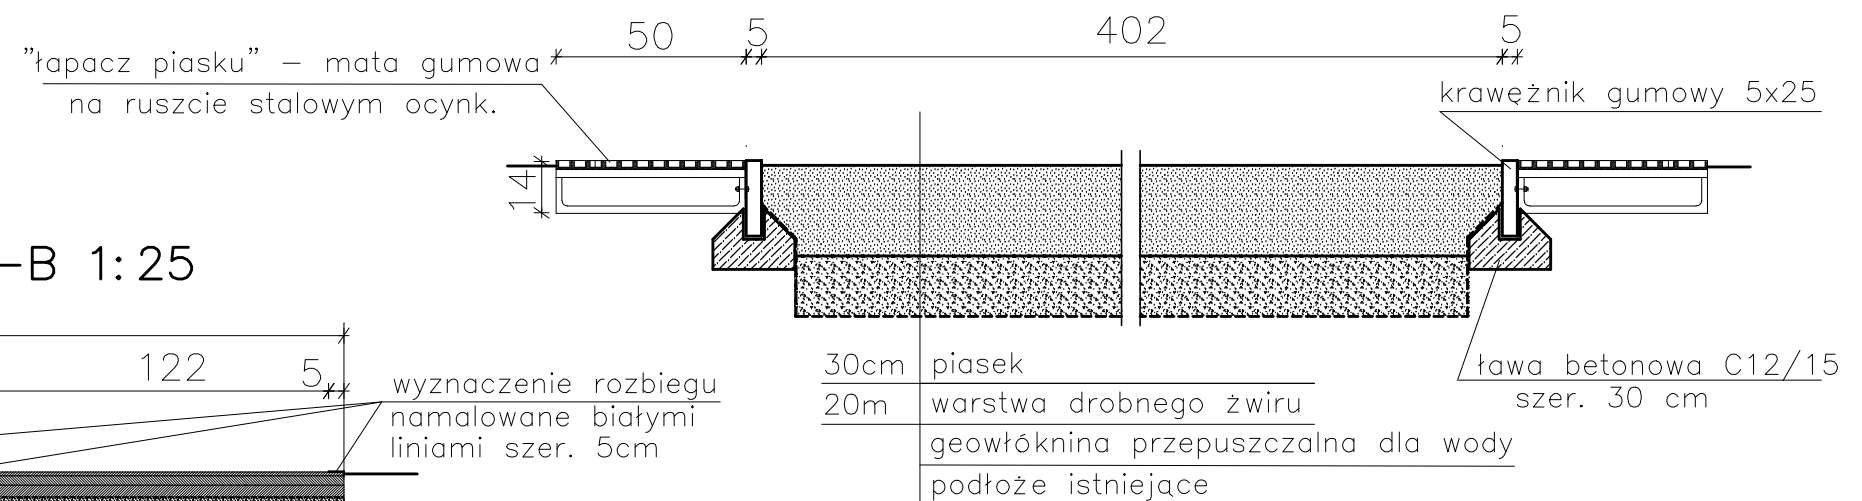

PRZEKRÓJ B-B 1:25

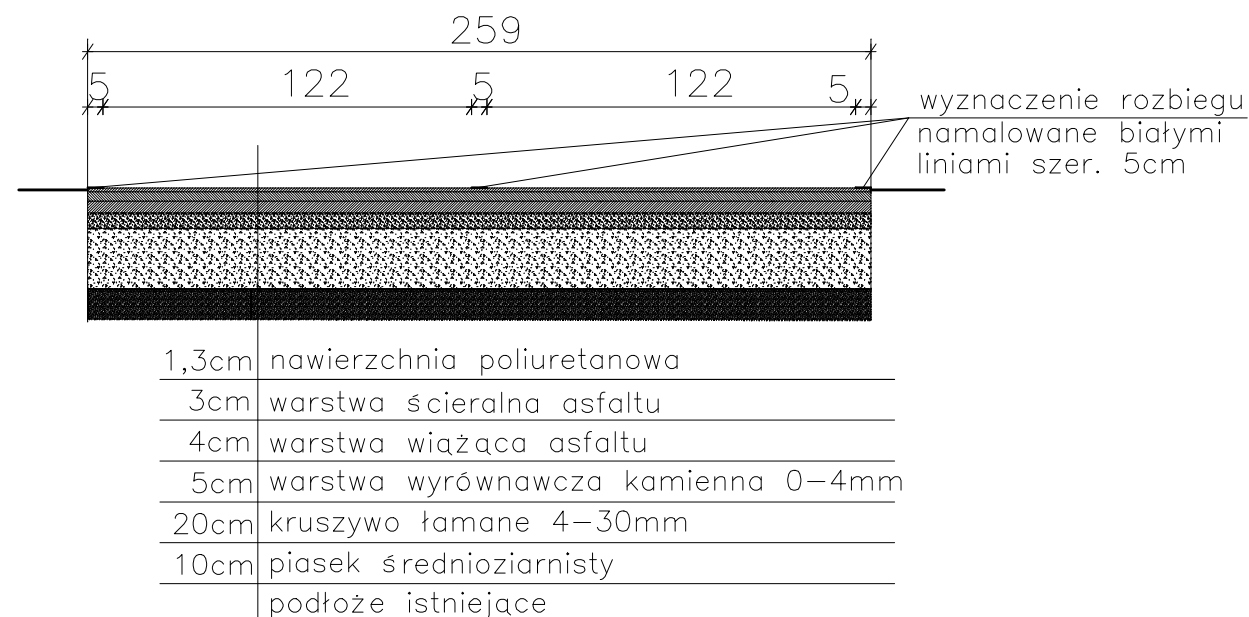

<b>OSTPROJEKT</b> Inwestycje, Projekty, Szkolenia 07 - 410 Ostrołęka ul. Kilińskiego 32A tel./fax (29)764 57 99	Nazwa rys.	SKOCZNIA W DAL I TRÓJSKOK		Nr rys.	D-1
	Nazwa inwestycji:	REMONT STADIONU MIEJSKIEGO W OSTROWI MAZOWIECKIEJ		Skala:	1:100/25/5
	Adres inwestycji:	działki nr 4110/2 ul. Warchalskiego, Ostrów Mazowiecka			
	Inwestor	MIASTO OSTRÓW MAZOWIECKA ul. 3 Maja 07-300 Ostrów Mazowiecka			
Zespół projektowy:		Specjalność	Upr.	Podpis	projekt budowlany
projektant: mgr inż. arch. Wojciech Zawartko		arch.	St-626/83		branza architektoniczna
asystent proj.: inż. Lilianna Fuksińska		arch.	MAZ/0001/ZOOA/10		Data:
					2018r.