



SKOCZNIA WZWYŻ

PRZEKRÓJ NAWIERZCHNI 1:25

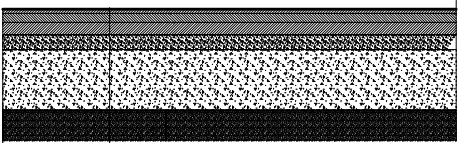

1,3cm	nawierzchnia poliuretanowa (na ostatnich 3m pogrubiona w sposób płynny do 2,0cm)
3cm	warstwa ścieralna asfaltu
4cm	warstwa wiążąca asfaltu
5cm	warstwa wyrównawcza kamienna 0–4mm
20cm	kruszywo łamane 4–30mm
10cm	piasek średnioziarnisty
	podłoże istniejące

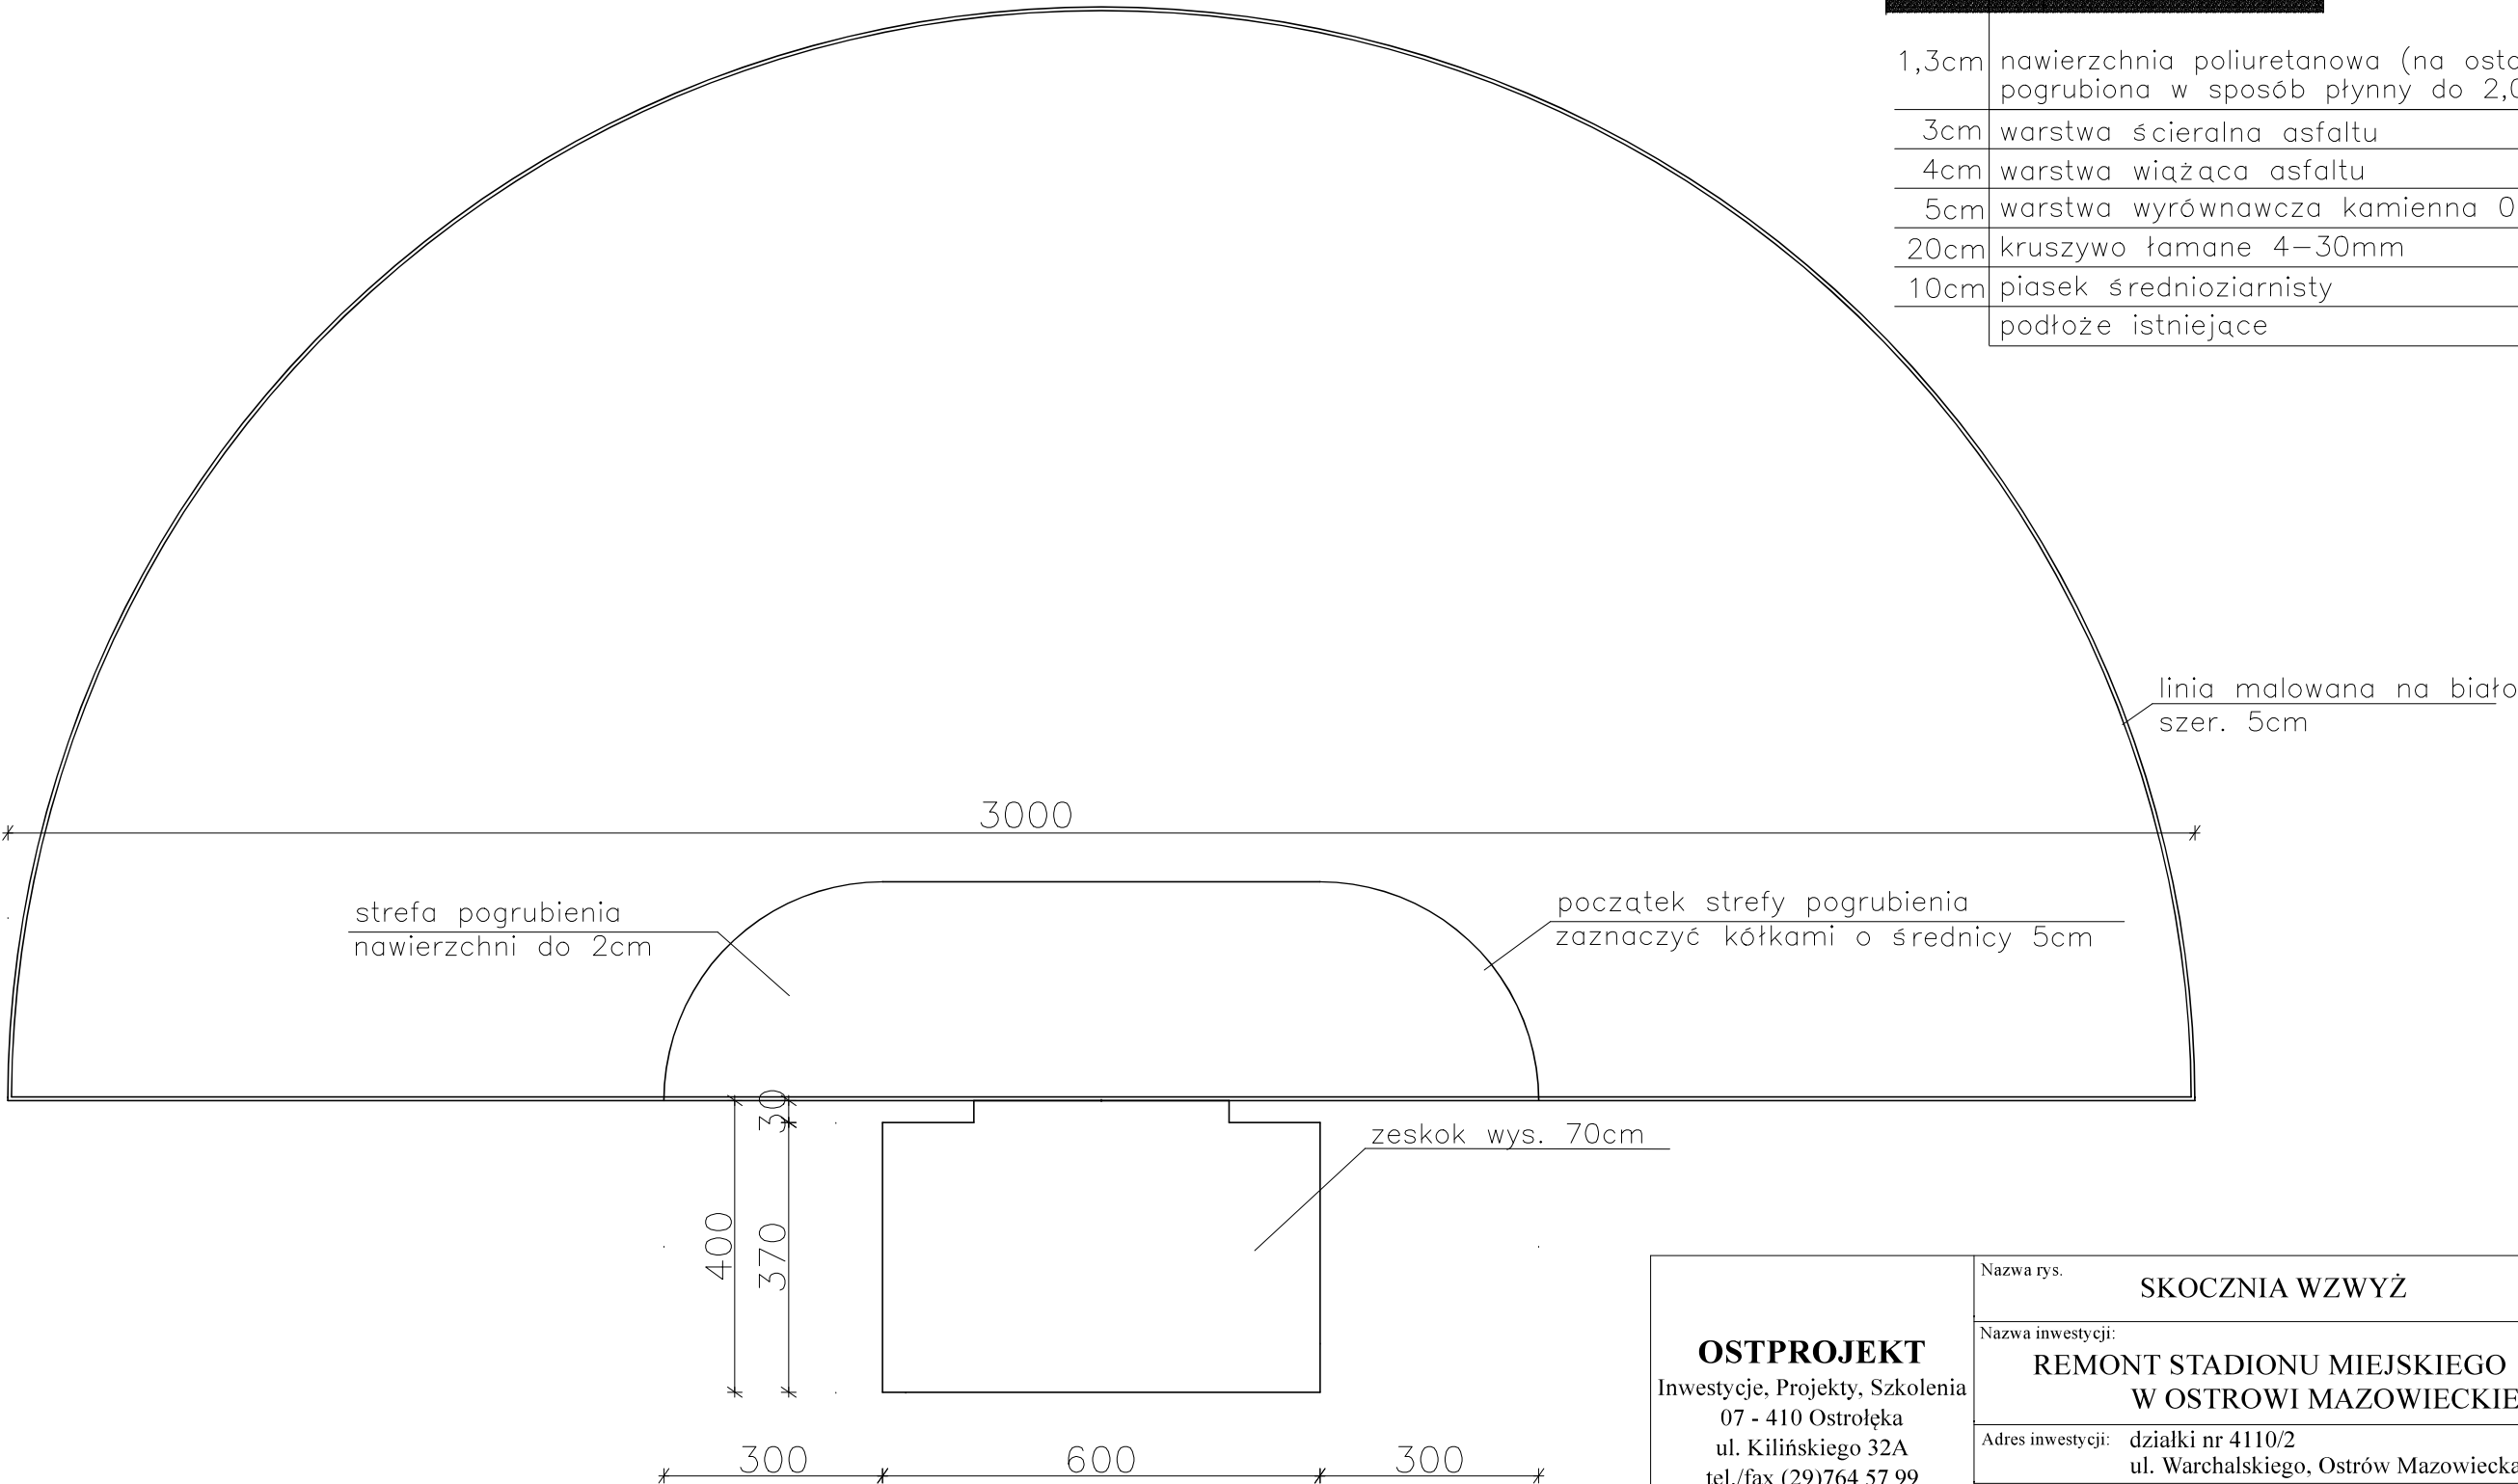

OSTPROJEKT Inwestycje, Projekty, Szkolenia 07 - 410 Ostrołęka ul. Kilińskiego 32A tel./fax (29)764 57 99	Nazwa rys.	SKOCZNIA WZWYŻ	Nr rys.	D-2
	Nazwa inwestycji:	REMONT STADIONU MIEJSKIEGO W OSTROWI MAZOWIECKIEJ	Skala:	1:100/25
	Adres inwestycji:	działki nr 4110/2 ul. Warchalskiego, Ostrow Mazowiecka		
	Inwestor	MIASTO OSTRÓW MAZOWIECKA ul. 3 Maja 07-300 Ostrow Mazowiecka		
Zespół projektowy:		Specjalność	Upr.	Podpis
projektant: mgr inż. arch. Wojciech Zawartko		arch.	St-626/83	
asystent proj.: inż. Lilianna Fuksińska		arch.	MAZ/0001/ZOOA/10	
				projekt budowlany
				branża architektoniczna
				Data: 2018r.