


0	1	2	3	4	5	6	7	8	9
Przeznaczenie	ZW1, ZW2 przełączniki impulsowe (bistabilne) WB-1UN						Sterownik CPA-net sterujący oświetleniem		
Pomieszczenie	do ręcznego załączania i wyłączania funkcji oświel.						terenu wokół bieżni stadionu		
Moc zainst.							termoświat grzałki ogrzewania szafki SO		
							TZ-0 (-40...+125)		
							regulacja jasności świecenia lamp przy bieżni		

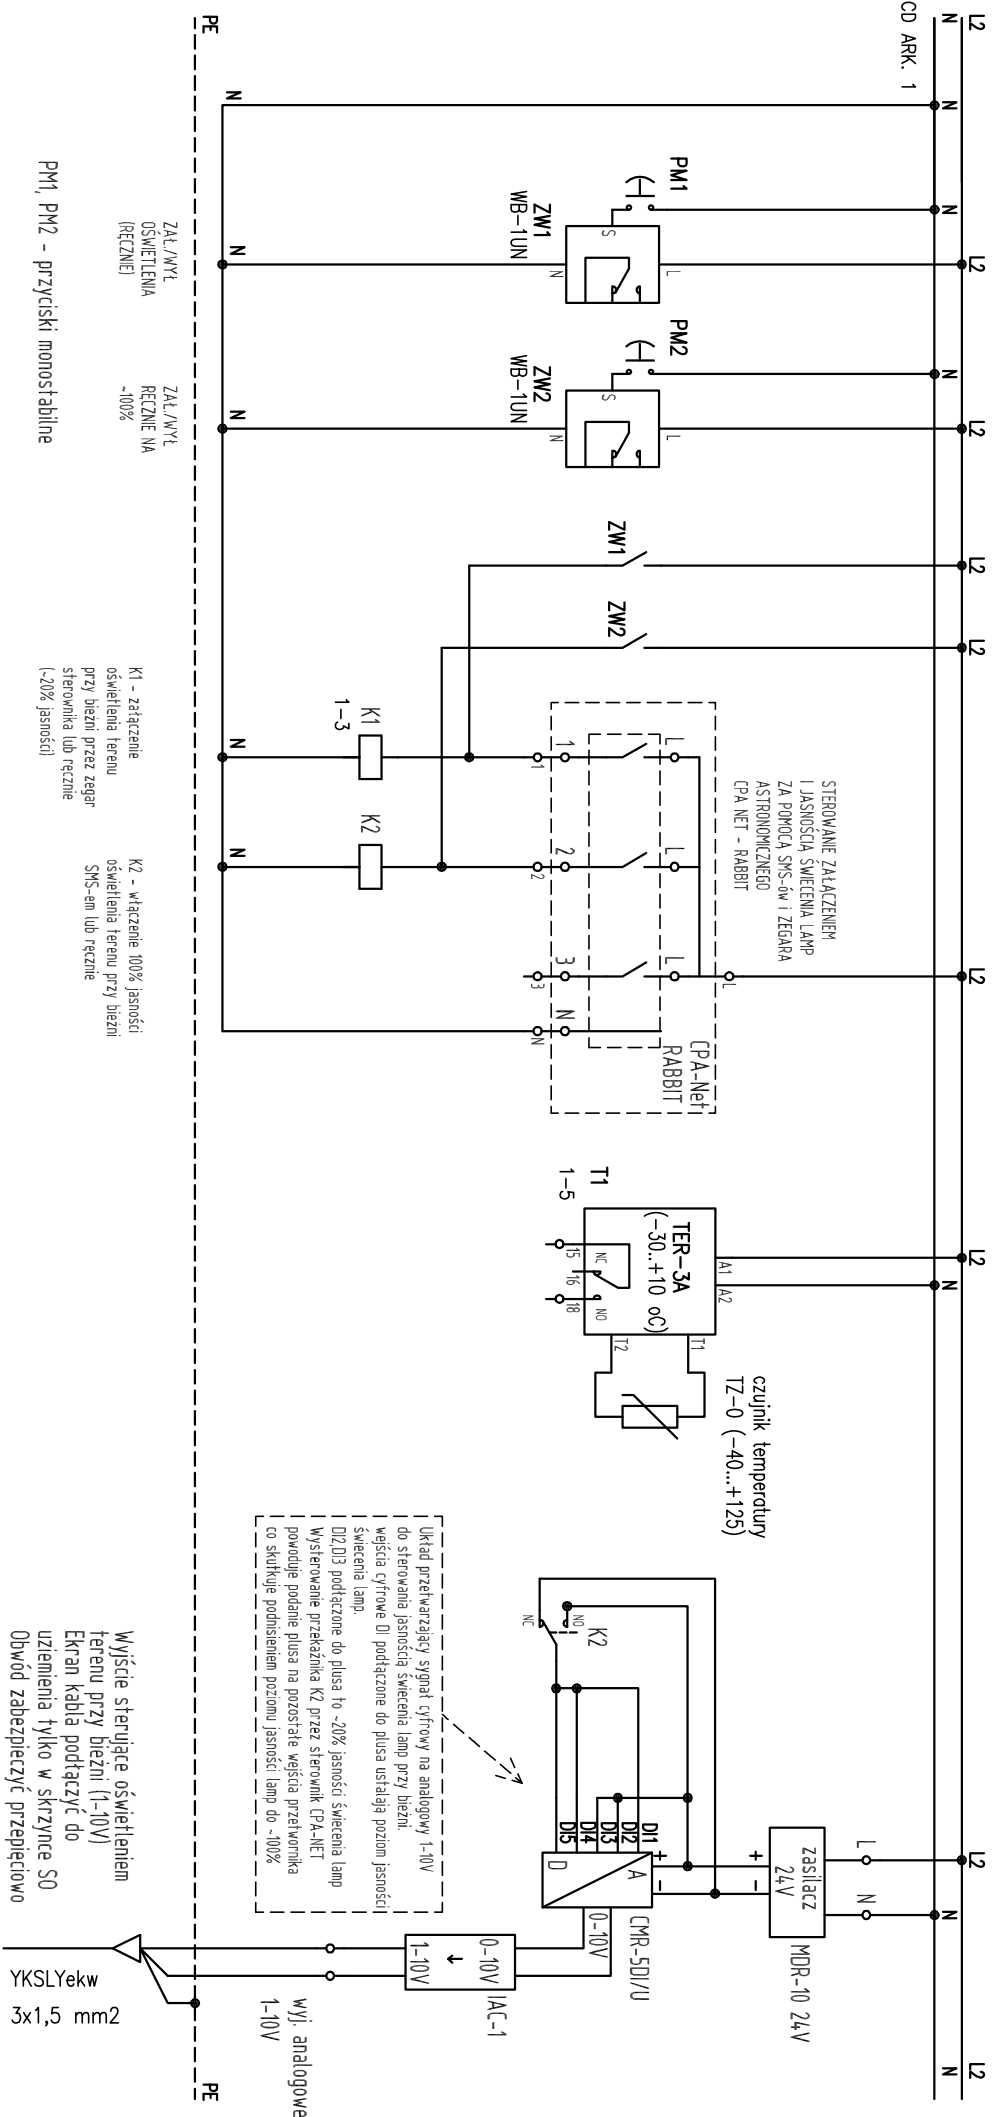

OSTPROJEKT		Nazwa rys.		Nr rys.	
Investycje, Projekty, Szkolenia		SCHEMAT ROZDZIELNICZY OŚWIETLENIA - "RO" cz. 2		E-6	
07 - 410 Ostrołęka		Nazwa inwestycji:		Skala:	
ul. Klinińskiego 32A		REMONT STADIONU MIEJSKIEGO		-:-	
tel./fax (29) 764 57 99		Adres inwestycji:			
		ul. Warchalskiego, Ostrów Mazowiecka			
		Inwestor:			
		MIASTO OSTRÓW MAZOWIECKA			
		ul. 3 Maja 07-300 Ostrów Mazowiecka			
Zespół projektowy:		Specjalność		Podpis	
projektant: mgr inż. Marek Biał		elekt.		projekt	
sprawdzający: mgr inż. Tadeusz Lis		elekt.		budowlany	
		Wa-101/02		branża	
				elektryczna	
				Data:	
				02.2016r.	