


SCHEMAT STUDNI KANALIZACYJNEJ, WŁAZOWEJ DN1000mm

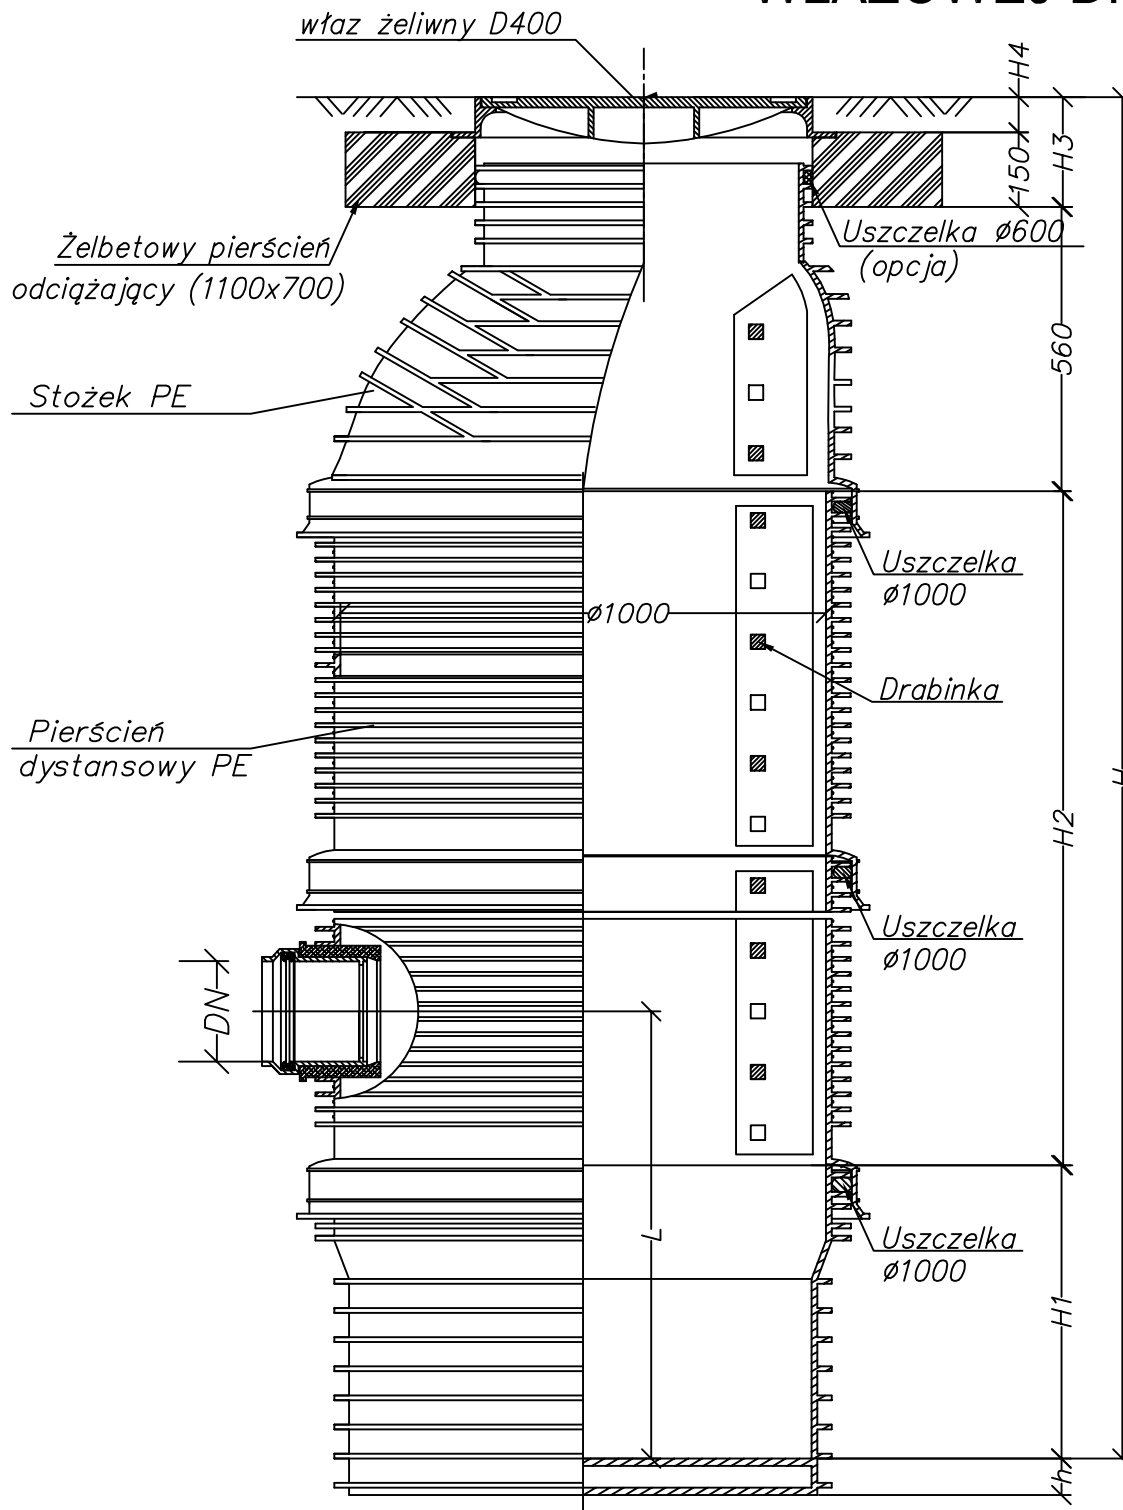

Studzienka kanalizacji deszczowej
z osadnikiem włazem klasy B125-D400

OSTPROJEKT Inwestycje, Projekty, Szkolenia 07 - 410 Ostrołęka ul. Kilińskiego 32A tel./fax (29)764 57 99	Nazwa rys.	SCHEMAT STUDNI KANALIZACYJNEJ WŁAZOWEJ DN1000mm	Nr rys.	SZ-12
	Nazwa inwestycji:	REMONT STADIONU MIEJSKIEGO W OSTROWI MAZOWIECKIEJ	Skala:	-
	Adres inwestycji:	działki nr 4110/2 ul. Warchalskiego, Ostrow Mazowiecka		
	Inwestor:	MIASTO OSTRÓW MAZOWIECKA ul. 3 Maja 66; 07-300 Ostrow Mazowiecka		
Zespół projektowy:	Specjalność	Upr.	Podpis	projekt budowlany
projektant:	sanit.	234/92/OL		branża sanitarna
sprawdzający:	sanit.	WAM/0117/POOS/08		Data: 02. 2016r.
mgr inż. Andrzej Banach				