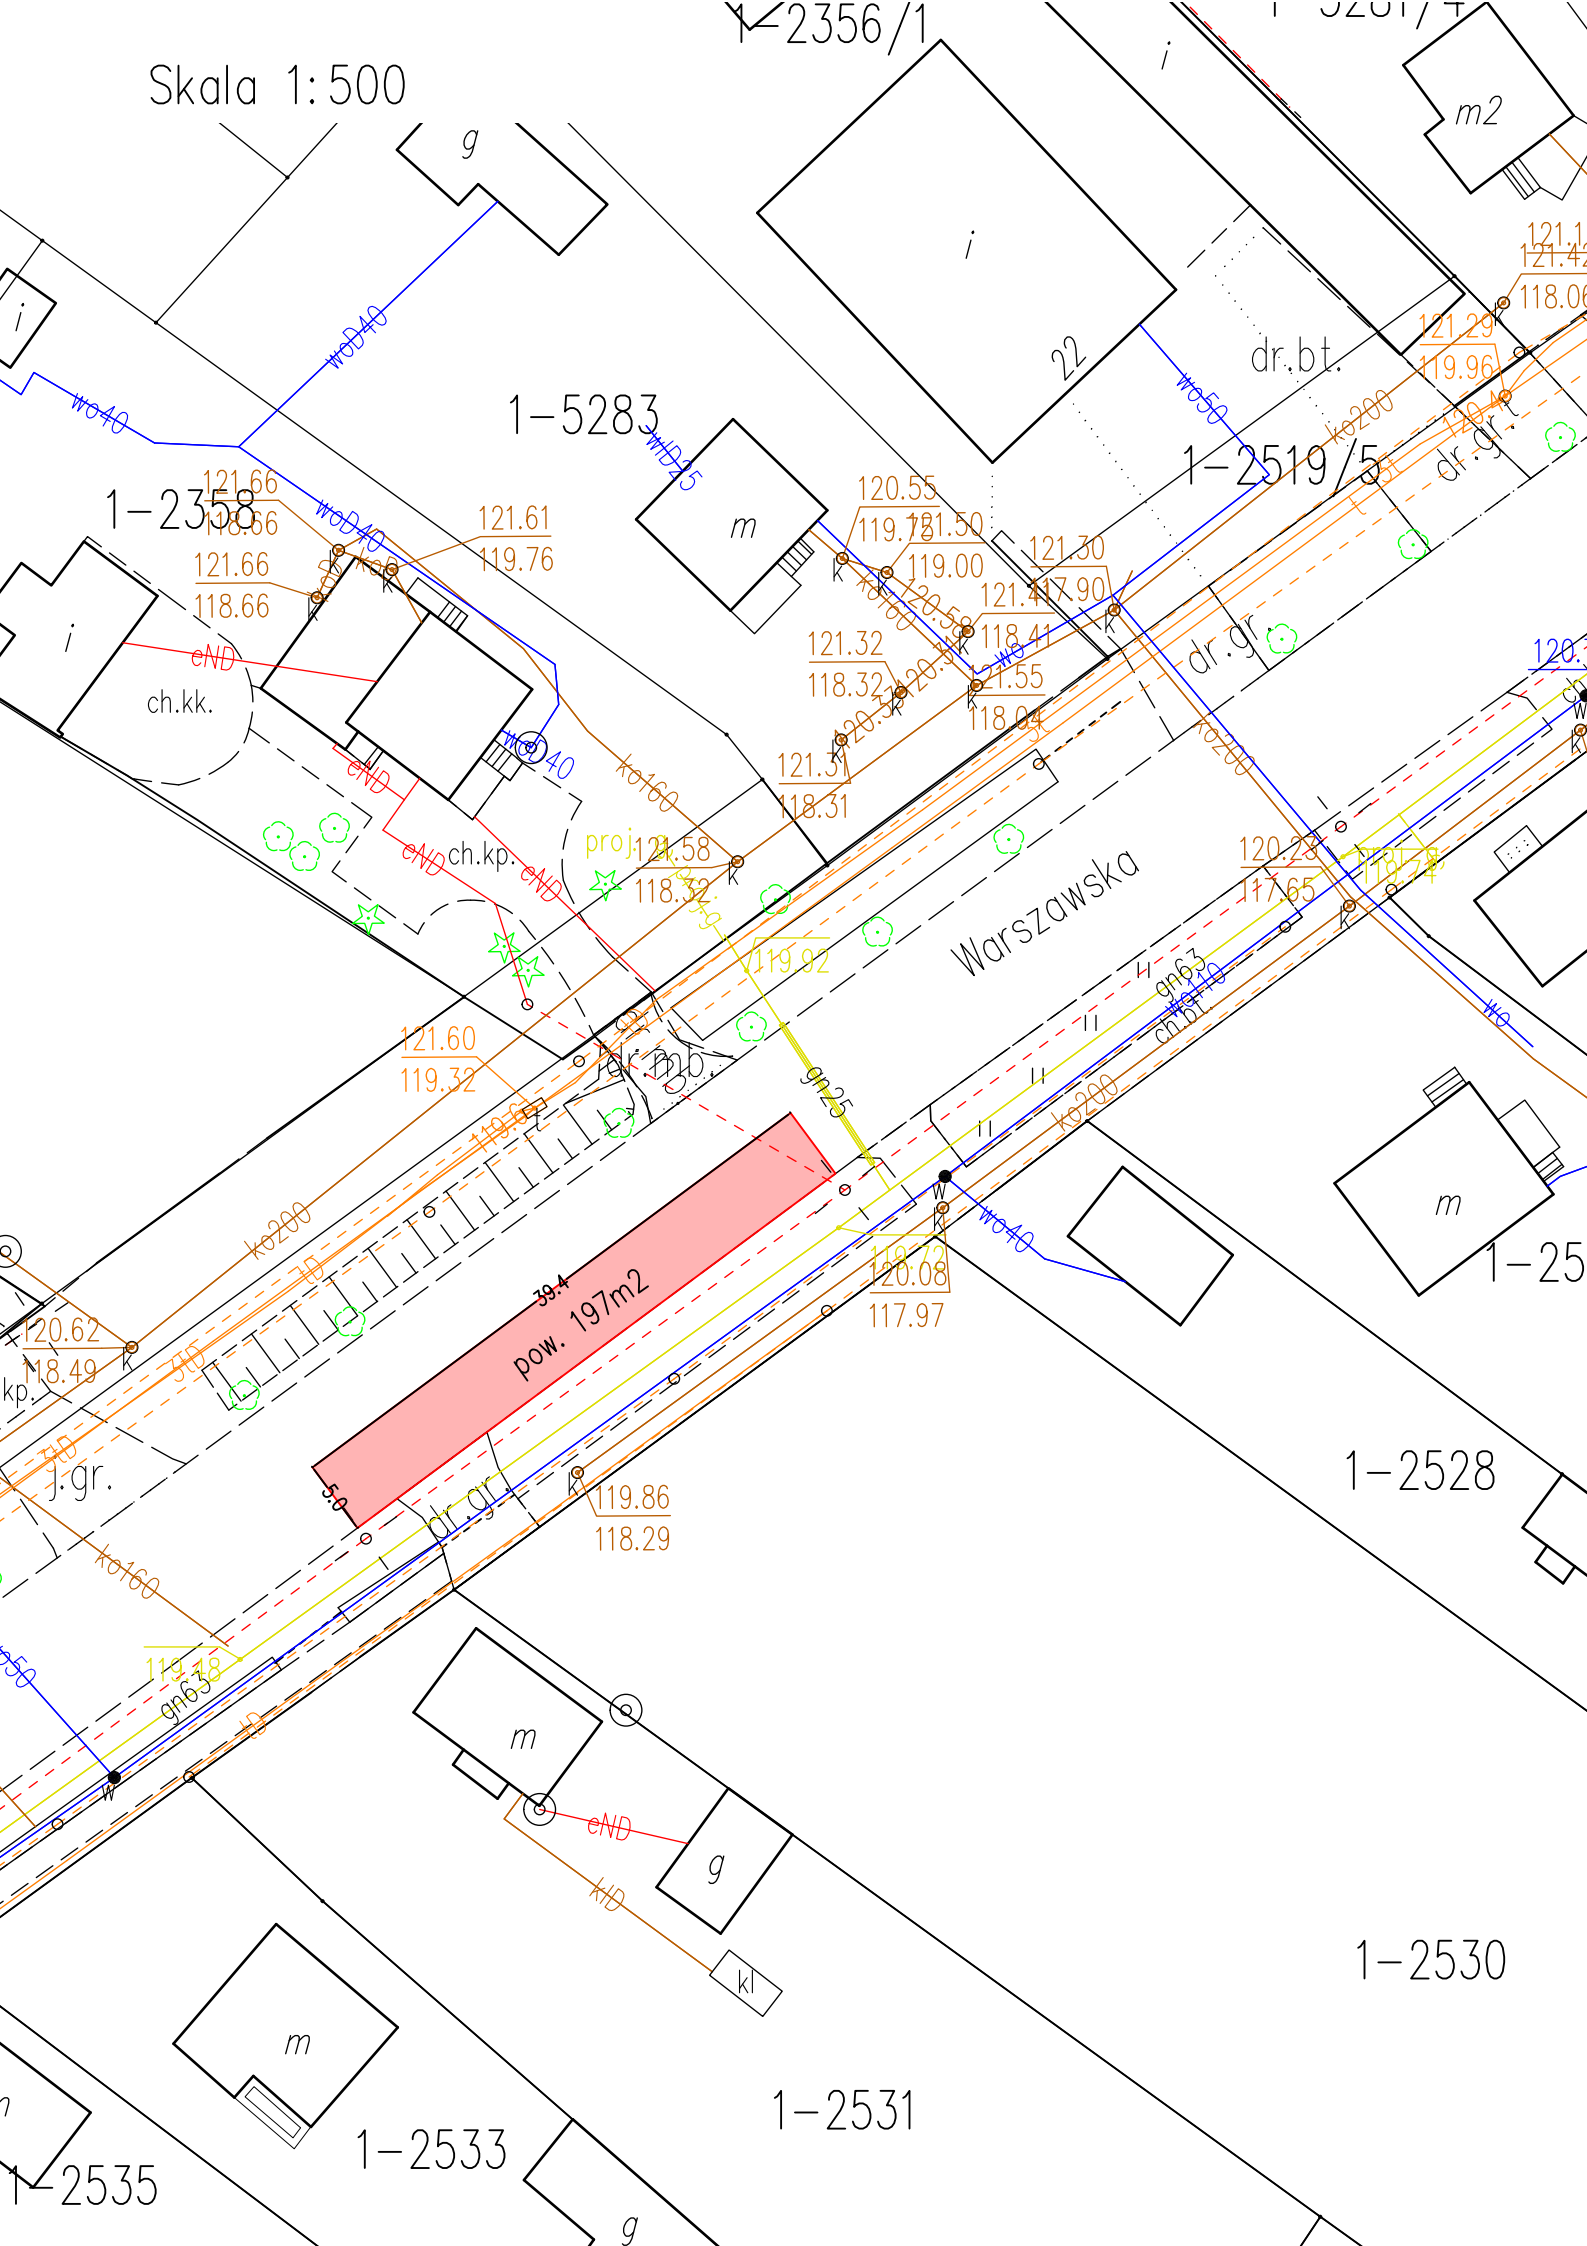

Skala 1:500
1-2356/1
1-5283
1-2358
1-2519/5
1-2528
1-2530
1-2531
1-2533
1-2535
Warszawska
dr.bt.
dr.gr.
dr.mb.
ch.kk.
ch.kp.
j.gr.
pow. 197m2
39.4
5.0
22
m
m2
g
i
wo40
woD40
wo50
wo160
ko200
eND
gn25
gn63
kl
121.66
118.66
121.61
119.76
120.55
119.72
121.50
119.00
121.30
117.90
121.41
118.41
121.32
118.32
121.55
118.04
121.31
118.31
121.58
118.32
119.92
121.60
119.32
120.62
118.49
119.86
118.29
120.08
117.97
120.23
117.65
121.29
119.96