


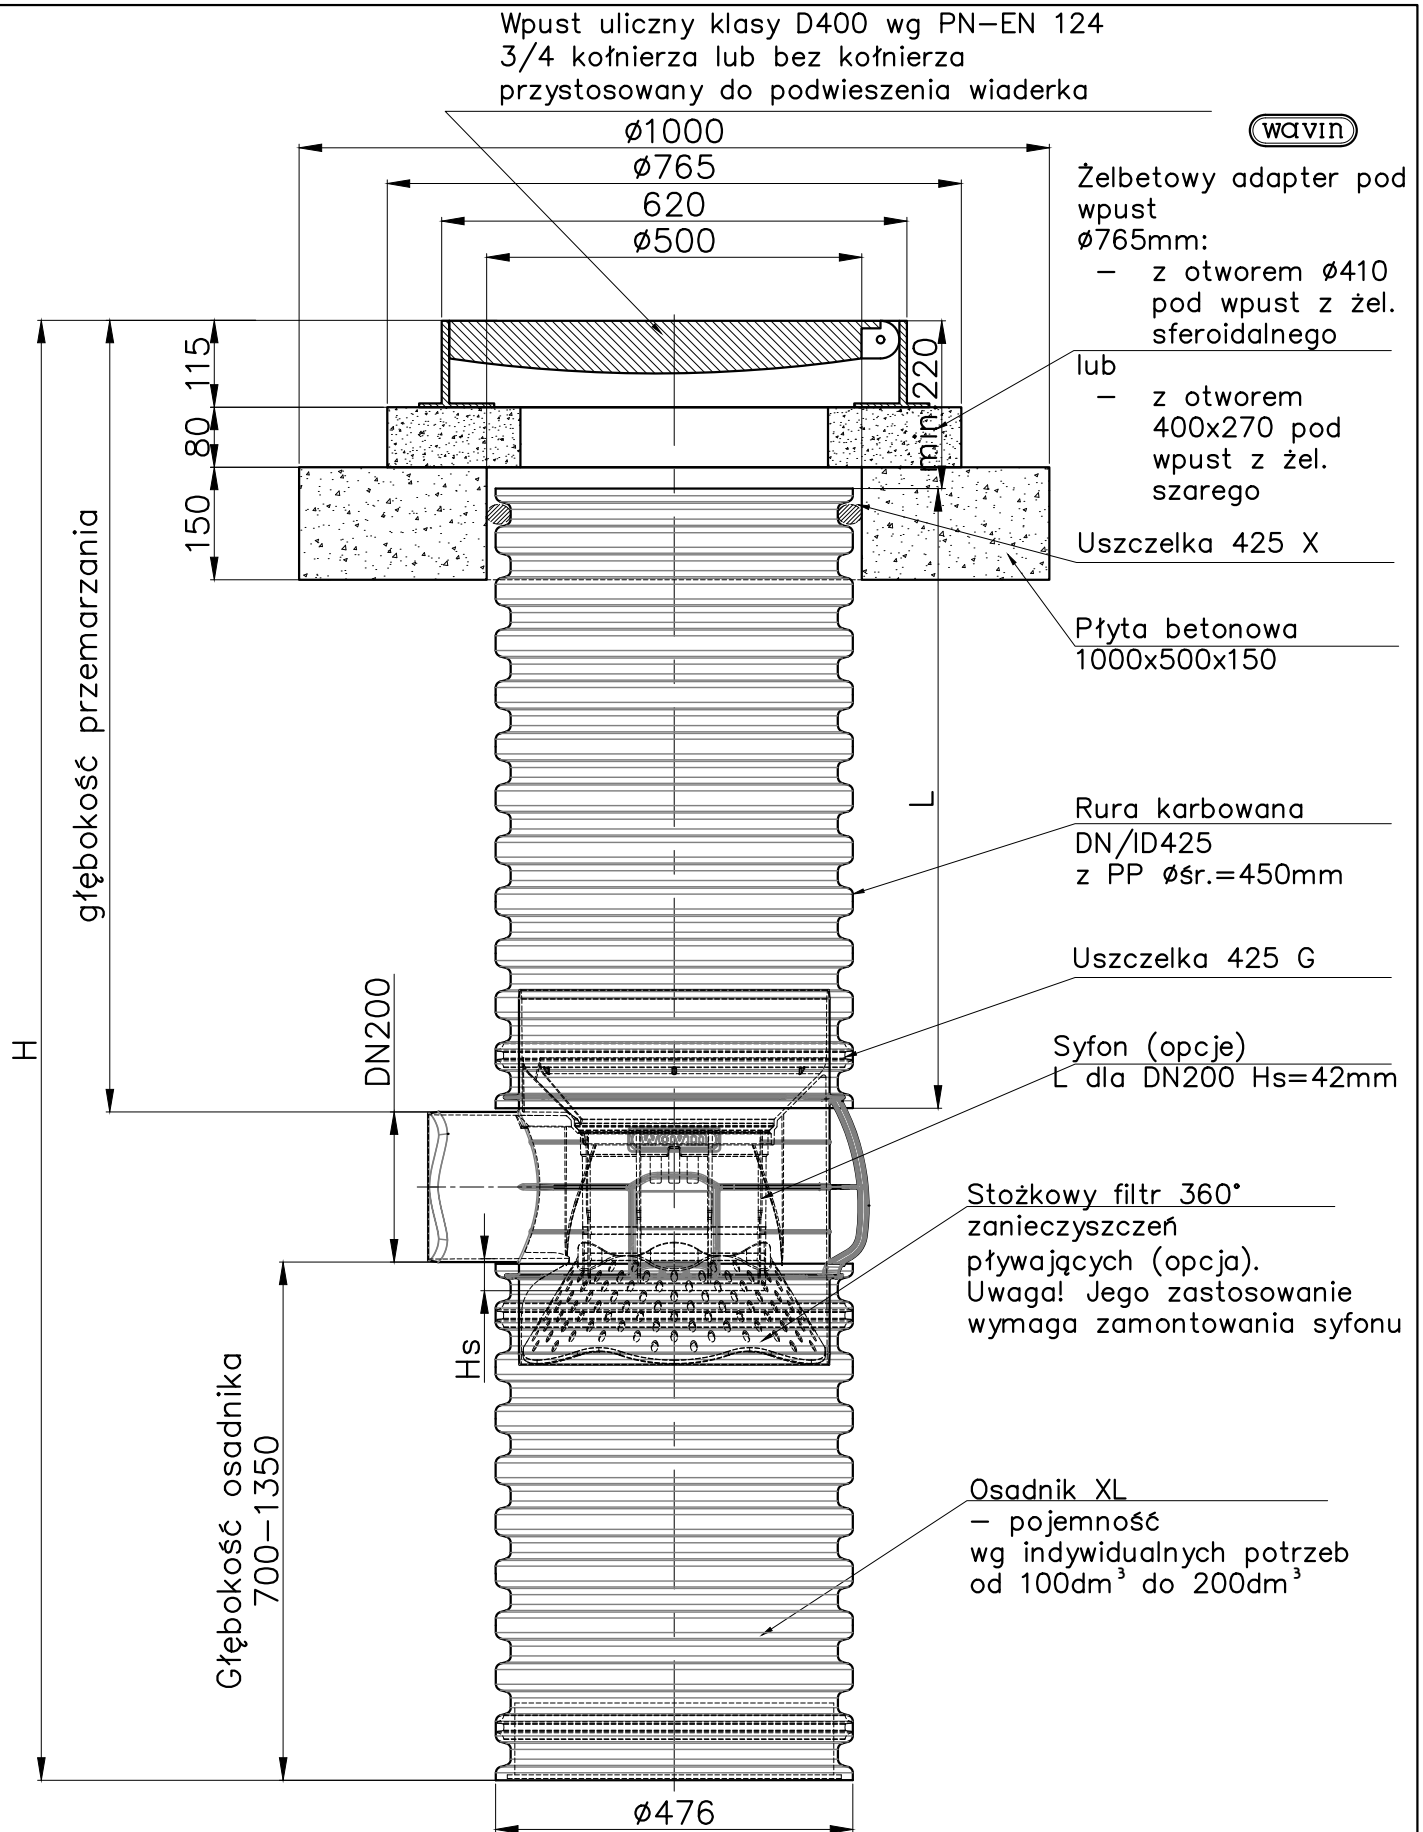

Drogowa studzienka wpustowa XL
z osadnikiem o pojemności wg indywidualnych
potrzeb oraz wpustem ulicznym kl. D400
i elementami betonowymi