

PZD.5420-33/15

P O S T A N O W I E N I E

Na podstawie § 3 ust. 1 pkt. 6 Rozporządzenia Ministra Infrastruktury z dnia 23 września 2003 r. w sprawie szczegółowych warunków zarządzania ruchem na drogach oraz wykonywania nadzoru nad tym zarządzaniem (Dz. U. z 2003 r. Nr 177 poz. 1729) oraz art. 106 § 5 Kodeksu postępowania administracyjnego (Dz. U. z 2013 r. poz. 267)

po rozpatrzeniu pisma z dnia 29.09.2015 r., (data wpływu: 01.10.2015 r.) Pana Mateusza Jurczyka prowadzącego działalność pod nazwą MATPROJEKT Mateusz Jurczyk z siedzibą w Komornica przy ul. Łąkowa 12f, działającego z upoważnienia Burmistrza Miasta Ostrów Mazowiecka z siedzibą w Ostrowi Mazowieckiej przy ul. 3 Maja 66 w sprawie zaopiniowania geometrii w projekcie budowlanym na zadanie pn.: „Przebudowa ul. Łącznej w miejscowości Ostrów Mazowiecka”.

p o s t a n a w i a m

pozytywnie zaopiniować geometrię w projekcie budowlanym na zadanie pn. : „Przebudowa ul. Łącznej w miejscowości Ostrów Mazowiecka”


U z a s a d n i e n i e

Pan Mateusz Jurczyk prowadzący działalność pod nazwą MATPROJEKT Mateusz Jurczyk z siedzibą w Komornica przy ul. Łąkowa 12f w dniu 01.10.2015 r. przedłożył Staroście Ostrowskiemu do zaopiniowania geometrię w projekcie budowlanym na zadanie pn. : „Przebudowa ul. Łącznej w miejscowości Ostrów Mazowiecka”, w trybie § 3 ust. 1 pkt. 6 Rozporządzenia Ministra Infrastruktury z dnia 23 września 2003 r. w sprawie szczegółowych warunków zarządzania ruchem na drogach oraz wykonywania nadzoru nad tym zarządzaniem (Dz. U. z 2003 r. Nr 177 poz. 1729).

Po przeanalizowaniu geometrii projektowanej ulicy postanawia się przedstawioną geometrię zaopiniować pozytywnie.

P o u c z e n i e


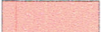


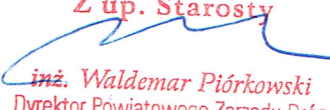



Na niniejsze postanowienie służy zażalenie do Samorządowego Kolegium Odwoławczego w Ostrołęce za pośrednictwem Starosty Ostrowskiego w terminie 7 dni od dnia doręczenia postanowienia.


Z up. Starosty

inż. Waldemar Piórkowski
Dyrektor Powiatowego Zarządu Dróg

Otrzymują:

1. MATPROJEKT
Mateusz Jurczyk
ul. Łąkowa 12f
05-135 Komornica
2. a/a

LEGENDA:

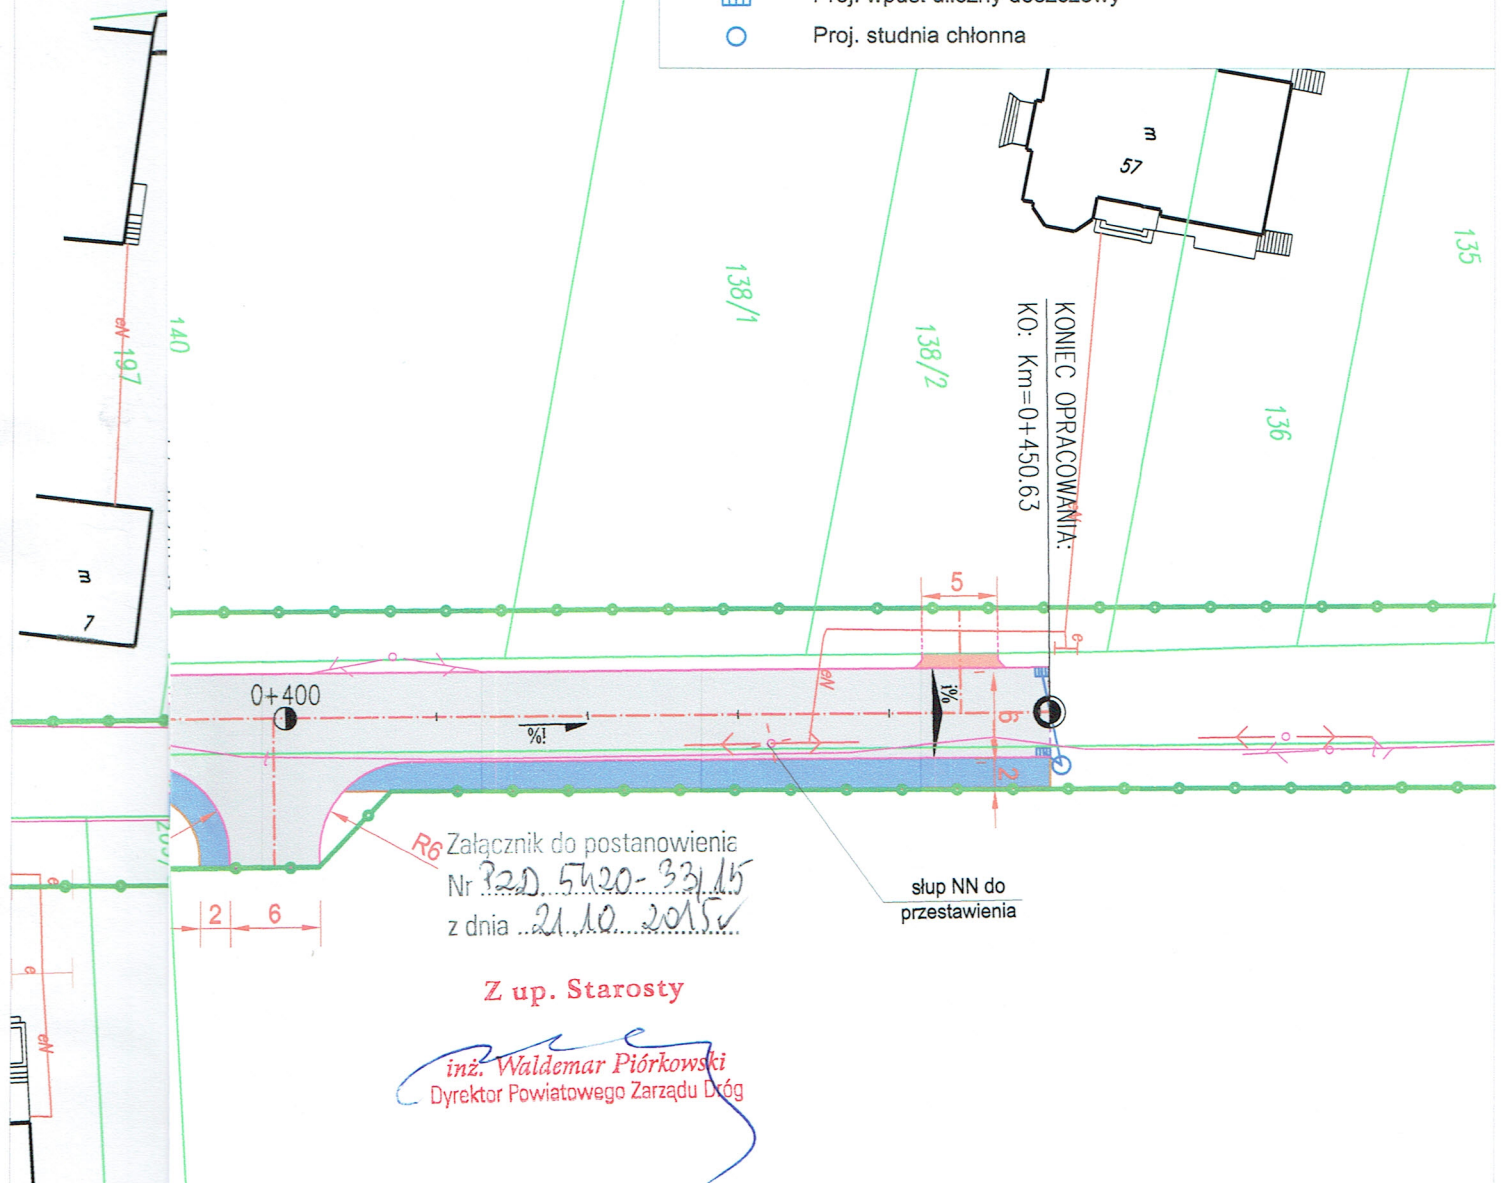-  Proj. nawierzchnia jezdni z betonowej kostki brukowej gr.8cm
-  Proj. nawierzchnia zjazdu z betonowej kostki brukowej gr.8cm
-  Proj. naw. chodnika z bet. kostki brukowej gr.6cm
-  Proj. obrzeże betonowe 8x30
-  Proj. krawężnik betonowy 15x30cm
-  Granica pasa drogowego wg MPZP
-  Proj. wpust uliczny deszczowy
-  Proj. studnia chłonna



	MATPROJEKT Mateusz Jurczyk ul. Łąkowa 12; 05-135 Komornica		Data: 11.2015
			Skala: 1:500
ZADANIE INWESTYCYJNE: "Przebudowa ul.Łącznej w miejscowości Ostrów Mazowiecka"			Rys nr: 2
INWESTOR: Miasto Ostrów Mazowiecka ul. 3 Maja 66, 07-300 Ostrów Mazowiecka			
NAZWA RYSUNKU: PLAN SYTUACYJNY			
FUNKCJA:	IMIĘ I NAZWISKO	NR UPRAWNIEŃ	PODPIS
Projektant	mgr inż. Mateusz Jurczyk	upr. bud. nr MAZ/BD/0242/13	