

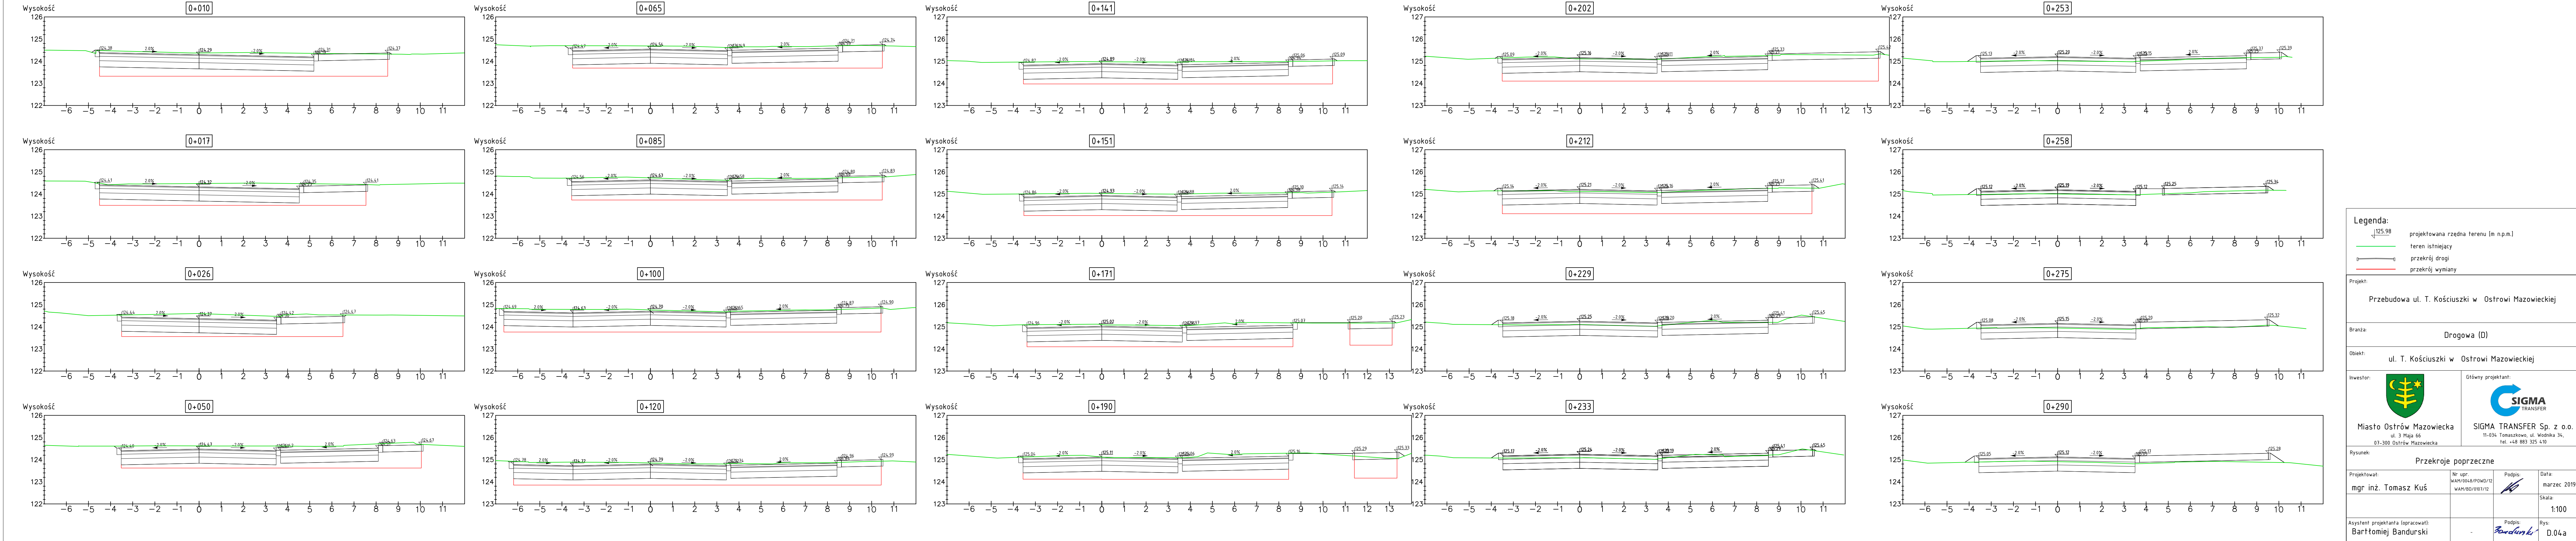
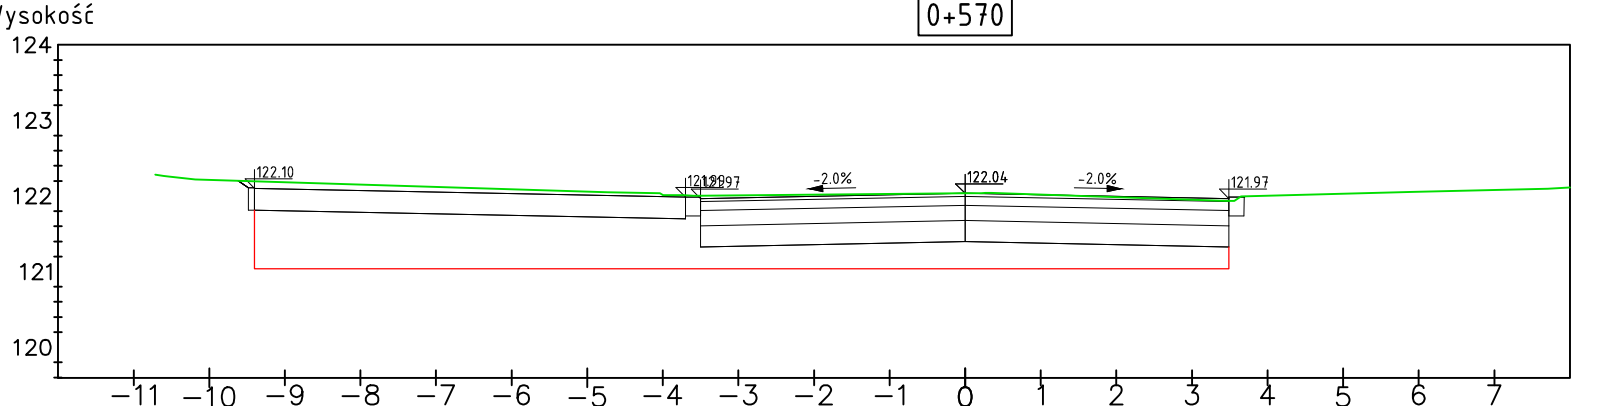
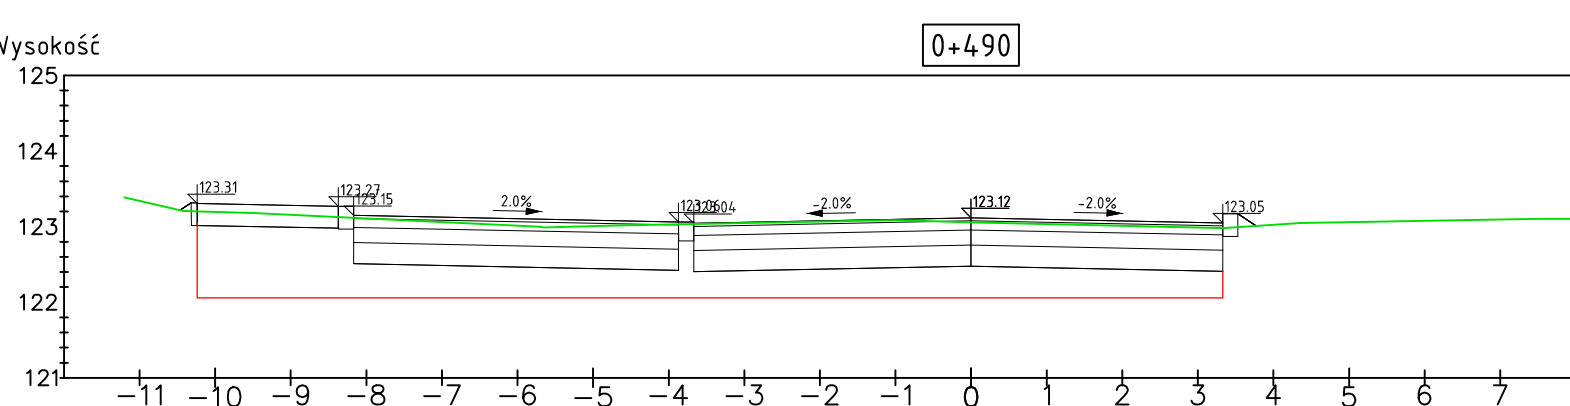
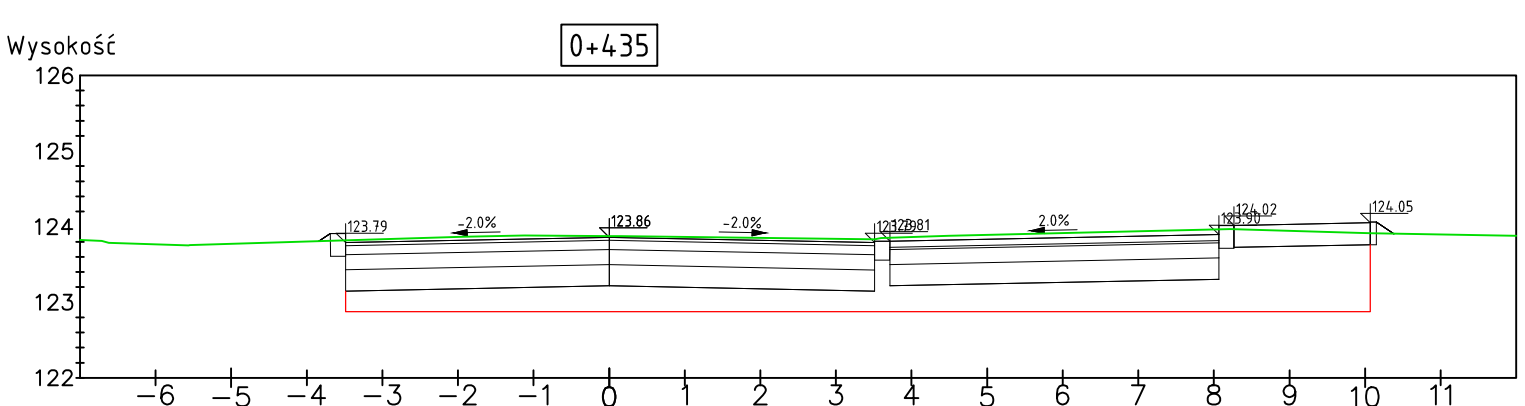
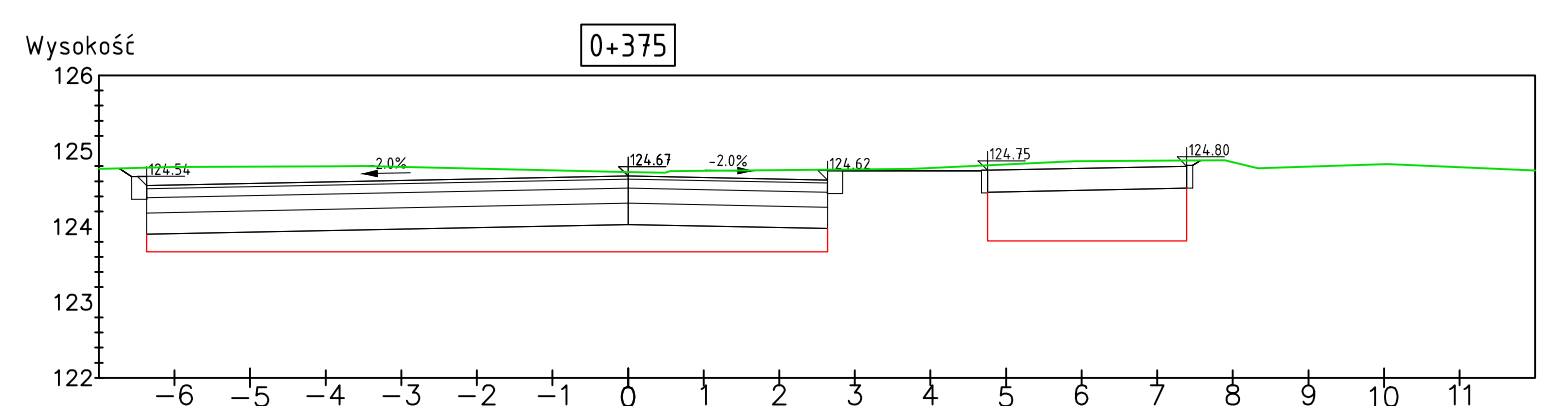
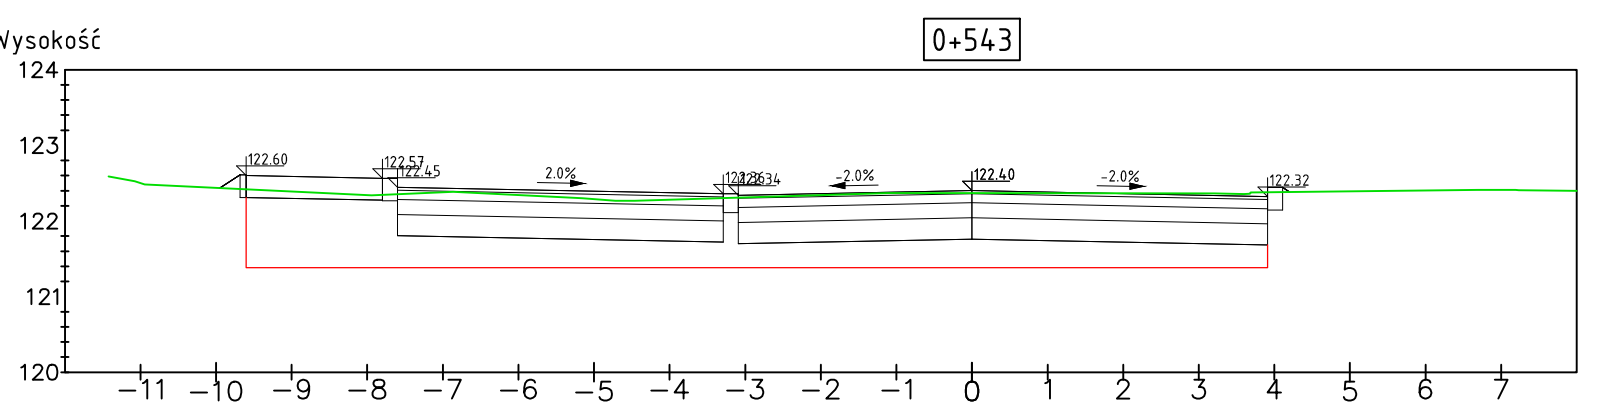
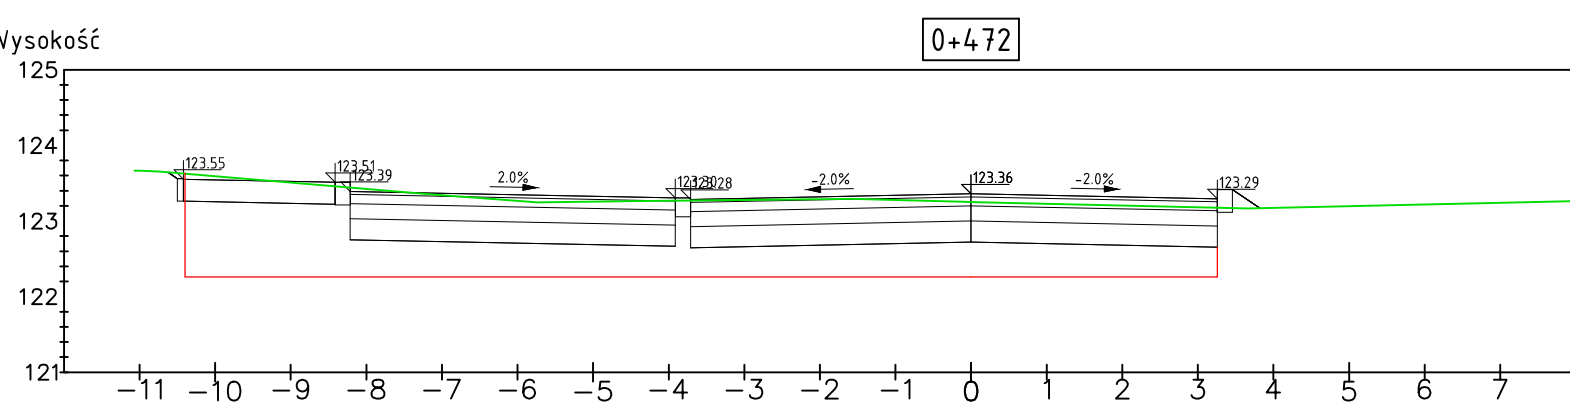
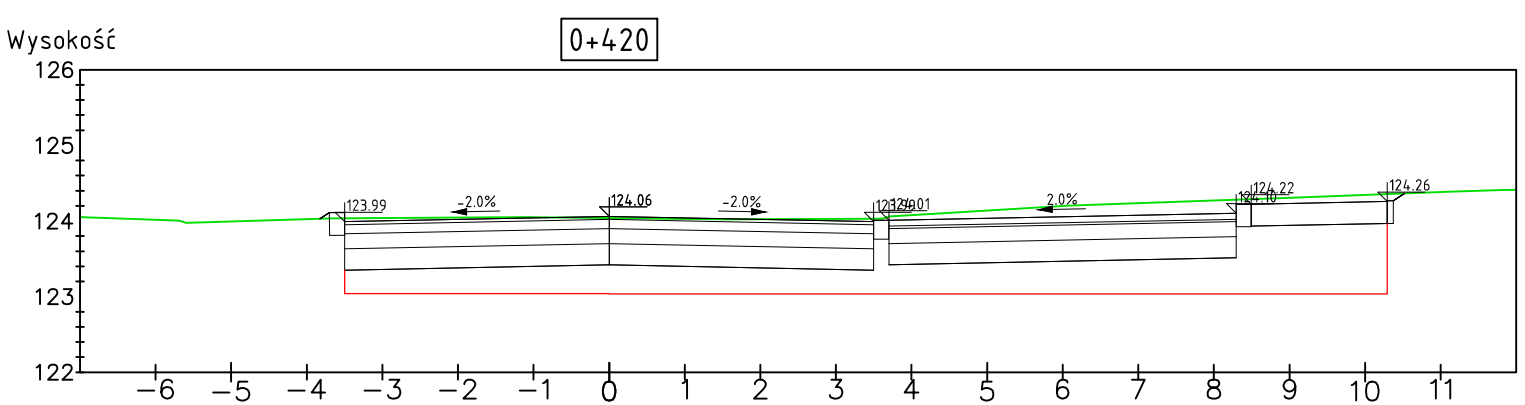
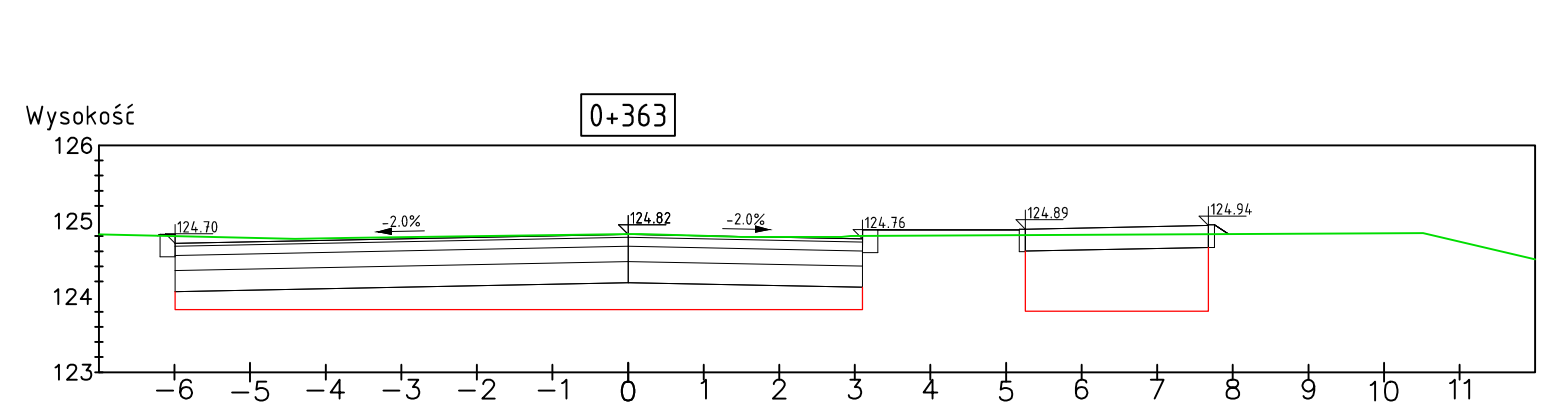
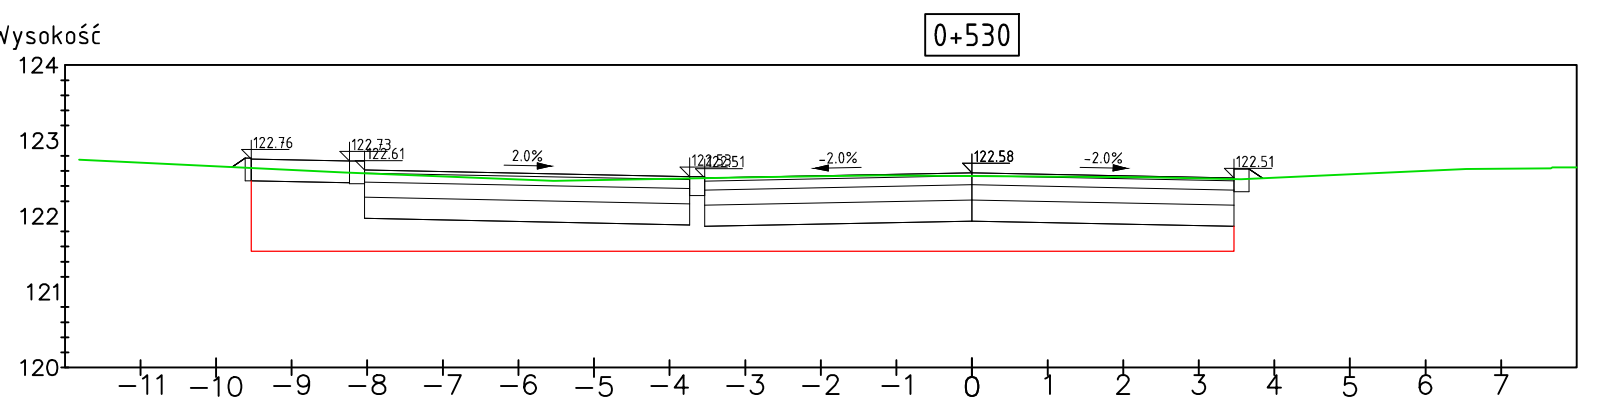
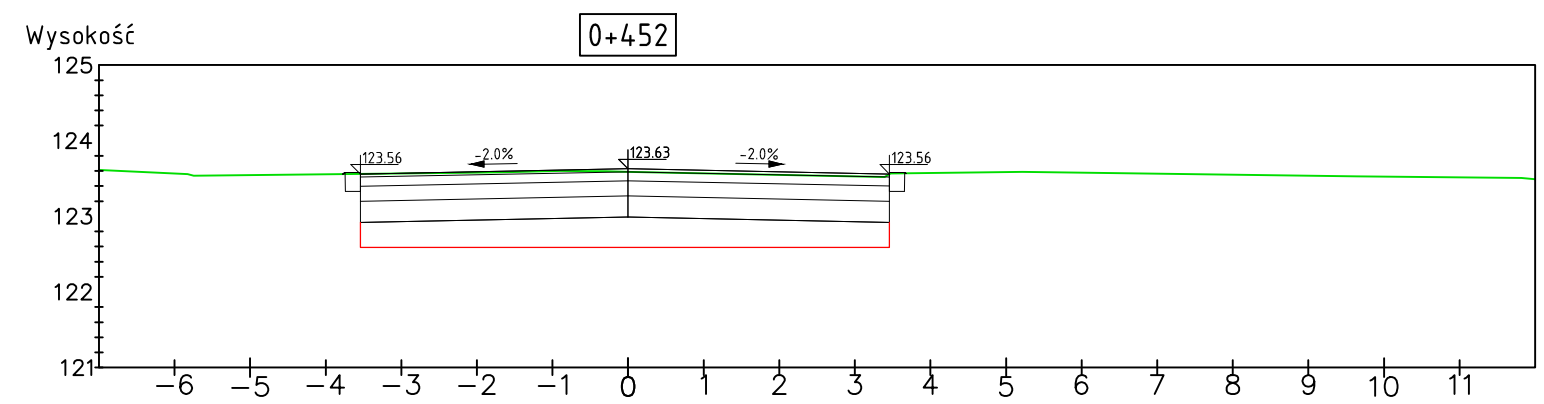
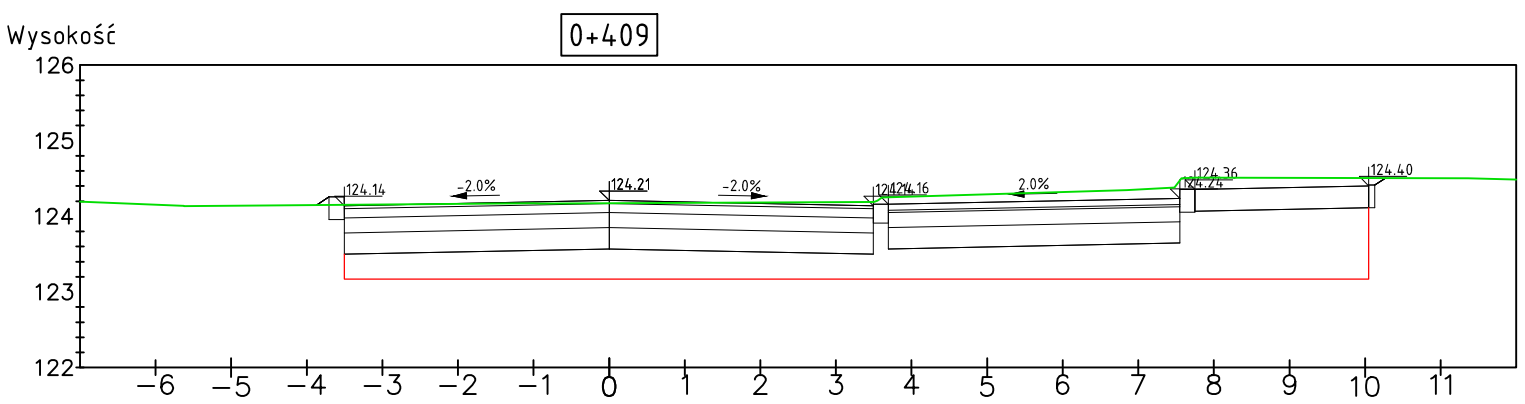
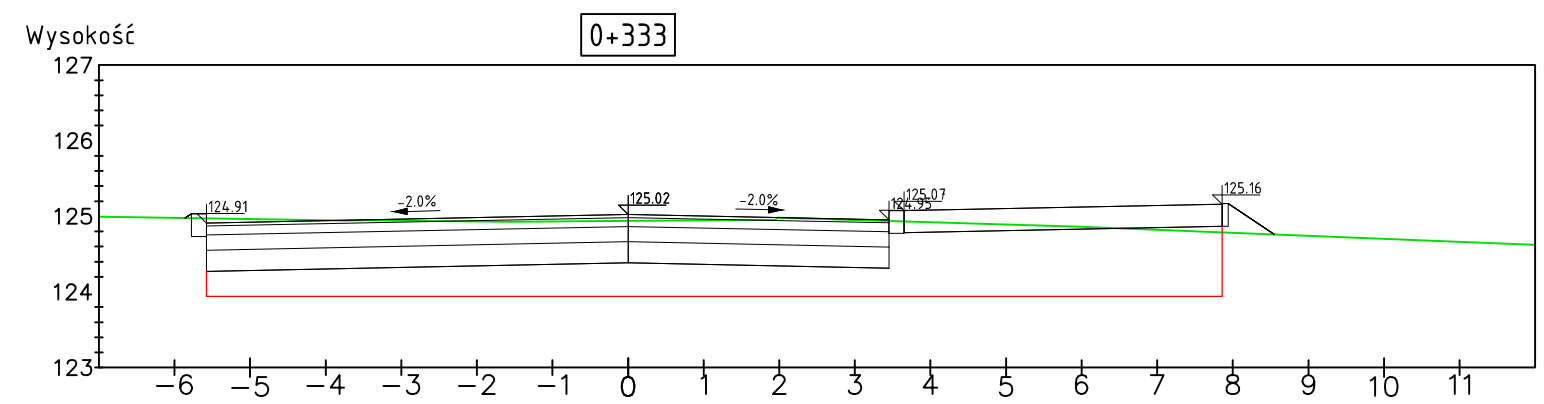
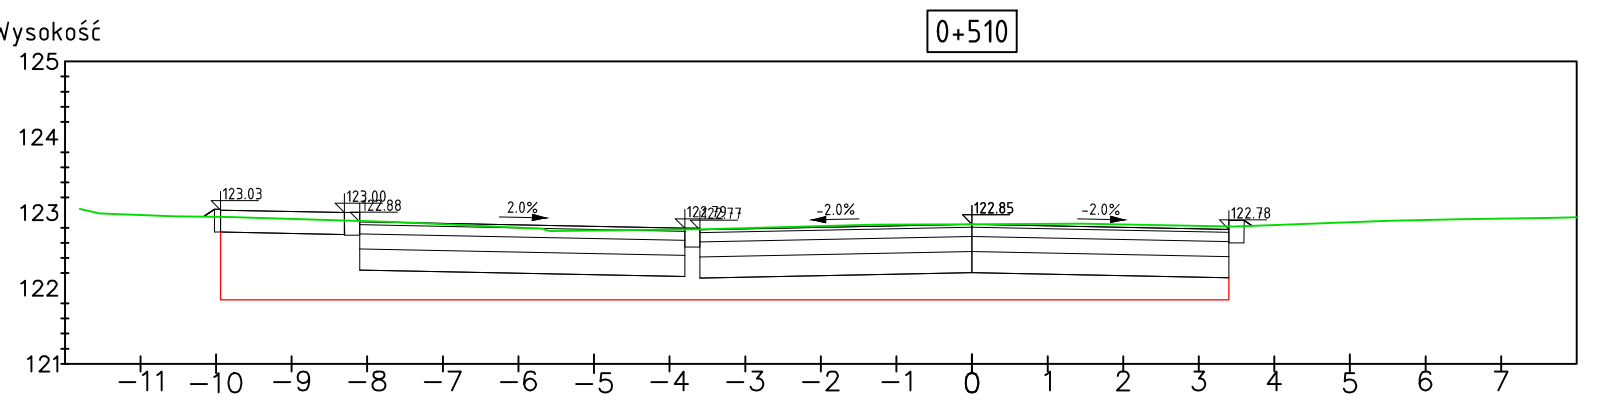
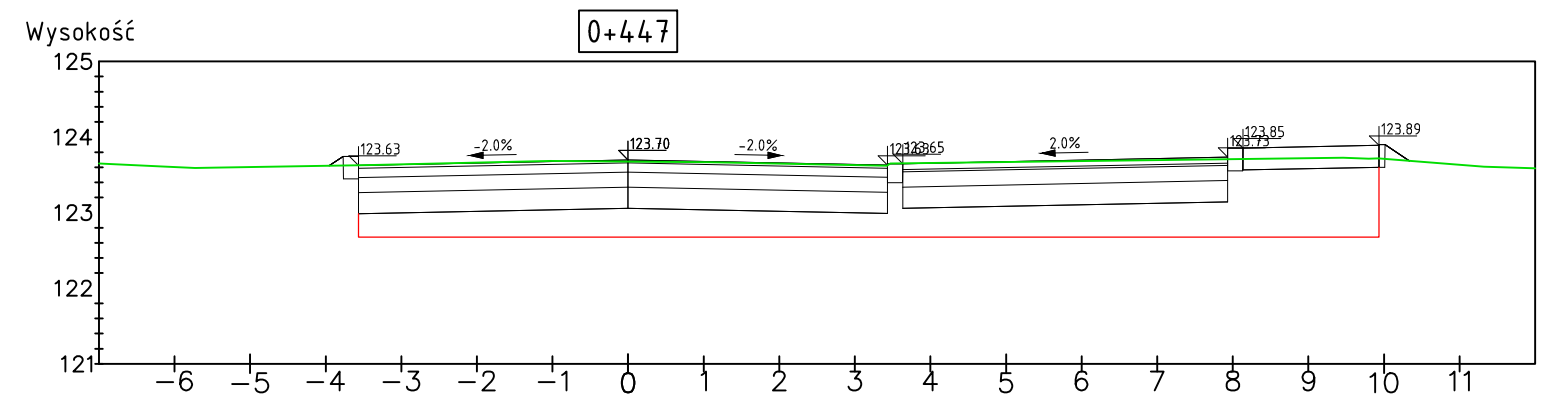


Przekroje poprzeczne skala 1:100

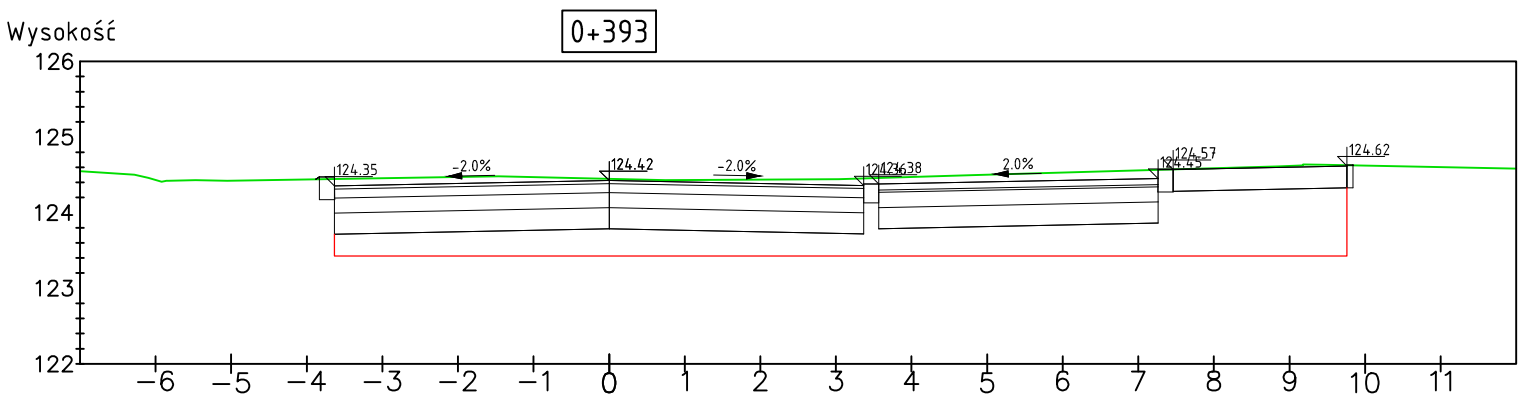

Przekroje poprzeczne skala 1:100

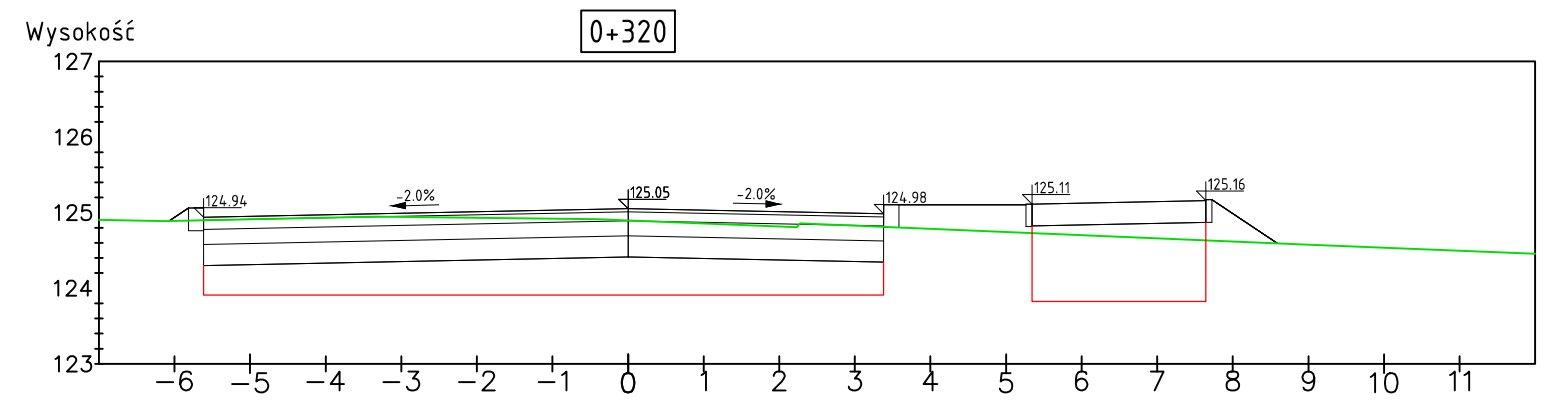

Legenda:

- projektowana rzędna terenu [m n.p.m.]
- teren istniejący
- przekrój drogi
- przekrój wymiany

Projekt: Przebudowa ul. T. Kościuszki w Ostrowi Mazowieckiej			
Branża: Drogowa (D)			
Objekt: ul. T. Kościuszki w Ostrowi Mazowieckiej			
Inwestor: Miasto Ostrow Mazowiecka ul. 3 Maja 66 07-300 Ostrow Mazowiecka	Główny projektant: SIGMA TRANSFER Sp. z o.o. 11-034 Tomaszkowo, ul. Wodnika 34, tel. +48 883 325 410		
Rysunek: Przekroje poprzeczne			
Projektował: mgr inż. Tomasz Kuś	Nr upr. WAH/0048/POWD/12 WAH/BD/007/12	Podpis: 	Data: marzec 2019
Asystent projektanta (opracował): Bartłomiej Bandurski		Podpis: 	Skala: 1:100 Rys. D.04b