




PRZEKRÓJ PRZEZ BIEŻNIĘ I BOISKO 1:50

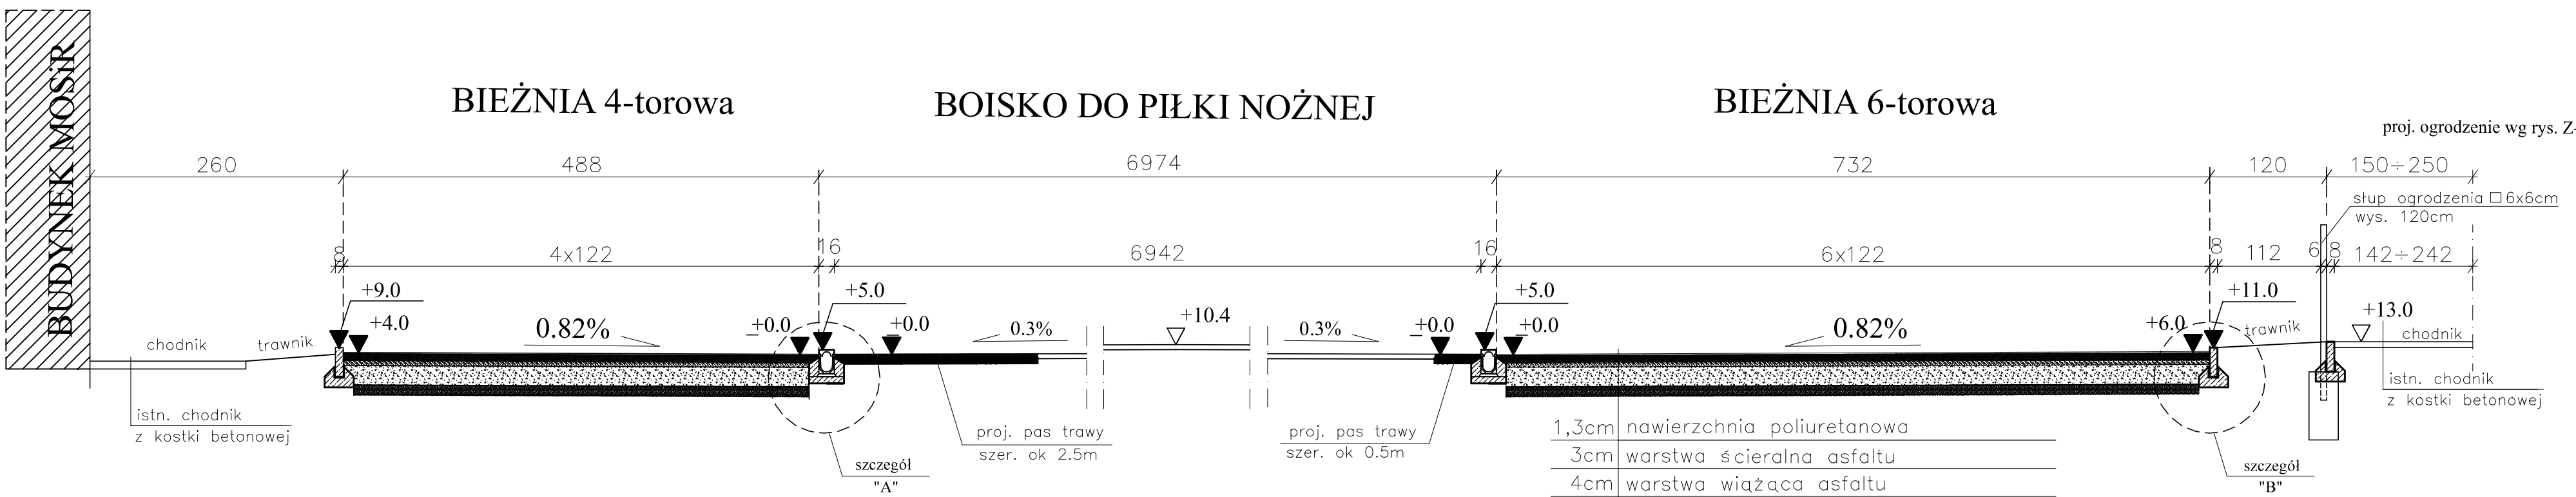

SZCZEGÓŁ "A" 1:20
krawężnik wewnętrzny bieżni
(korytko szczelinowe)

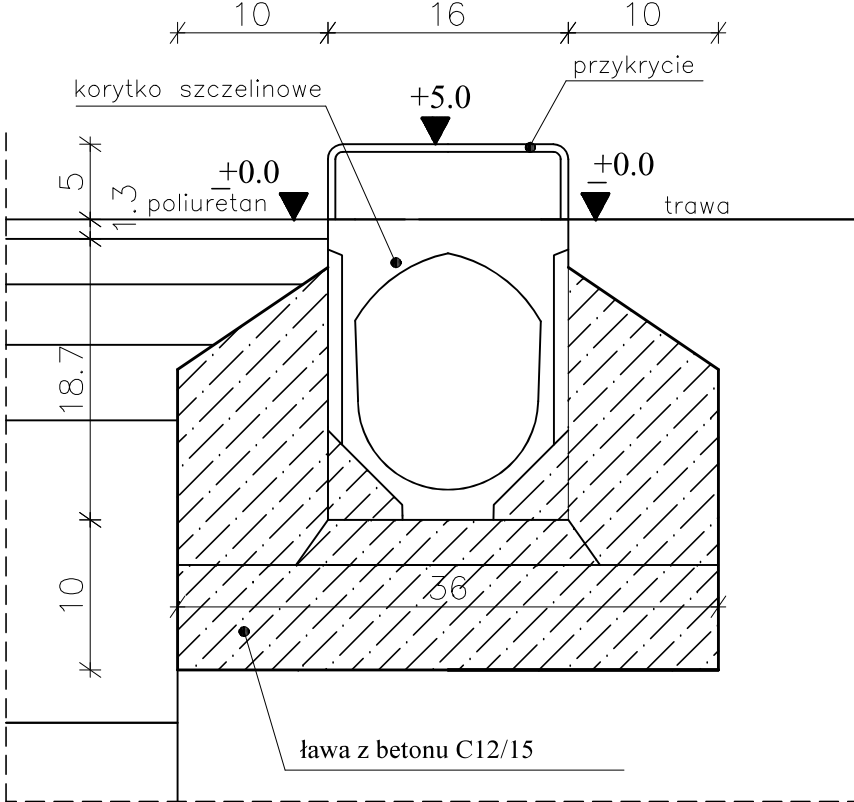

SZCZEGÓŁ "B" 1:20
krawężnik zewnętrzny bieżni

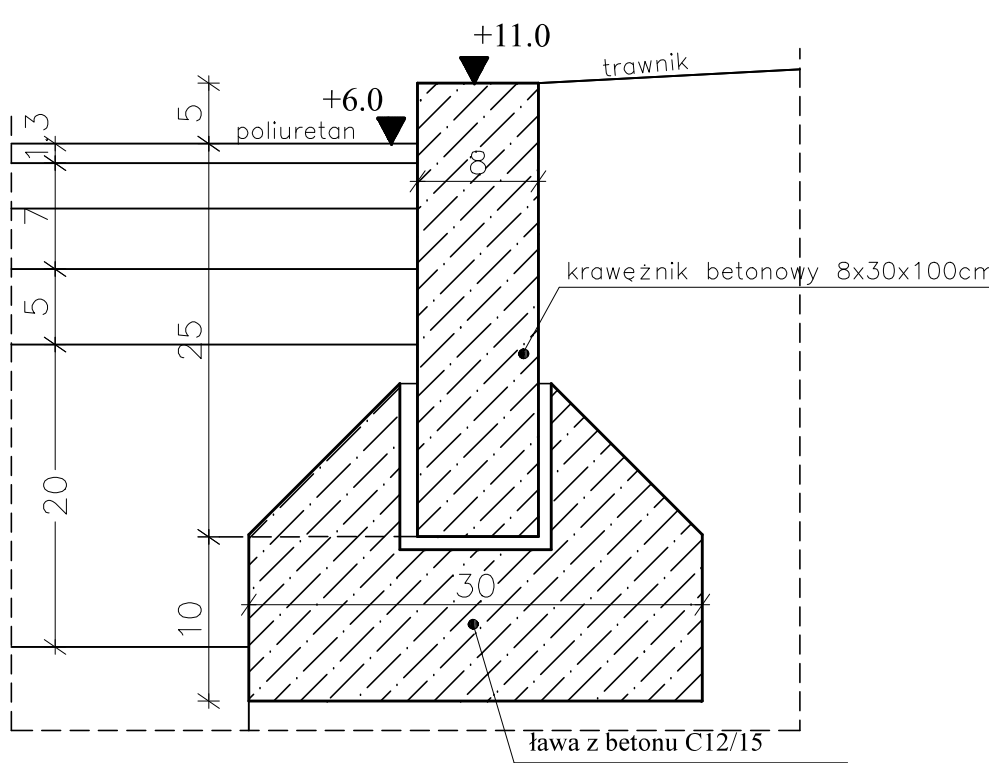

▼ ±0.0 [cm] =>128.10m npm	- rzędne projektowane
▽ +10.4 [cm] =>128.20m npm	- rzędne istniejące

OSTPROJEKT Inwestycje, Projekty, Szkolenia 07 - 410 Ostrołęka ul. Kilińskiego 32A tel./fax (29)764 57 99	Nazwa rys.	PRZEKRÓJ PRZEZ BIEŻNIĘ I BOISKO		Nr rys.	Z-8
	Nazwa inwestycji:	REMONT STADIONU MIEJSKIEGO W OSTROWI MAZOWIECKIEJ		Skala:	1:50
	Adres inwestycji:	działki nr 4110/2 ul. Warchalskiego, Ostrow Mazowiecka		Inwestor: MIASTO OSTRÓW MAZOWIECKA ul. 3 Maja 07-300 Ostrow Mazowiecka	
	Zespół projektowy:	Specjalność	Upr.	Podpis	projekt budowlany
projektant: mgr inż. arch. Wojciech Zawartko		arch.	St-626/83	arch. MAZ/0001/ZOOA/10	branża architektoniczna
asystent proj.: inż. Lilianna Fuksińska		arch.			Data: 2018r.