


Zestaw hydroforowy prod. F. Bartosz typu **ZH EV 10.9.2.SPE**

Kolektory zestawu: dn 65 / PN 10

Tolerancja danych wymiarowych ± 30 mm

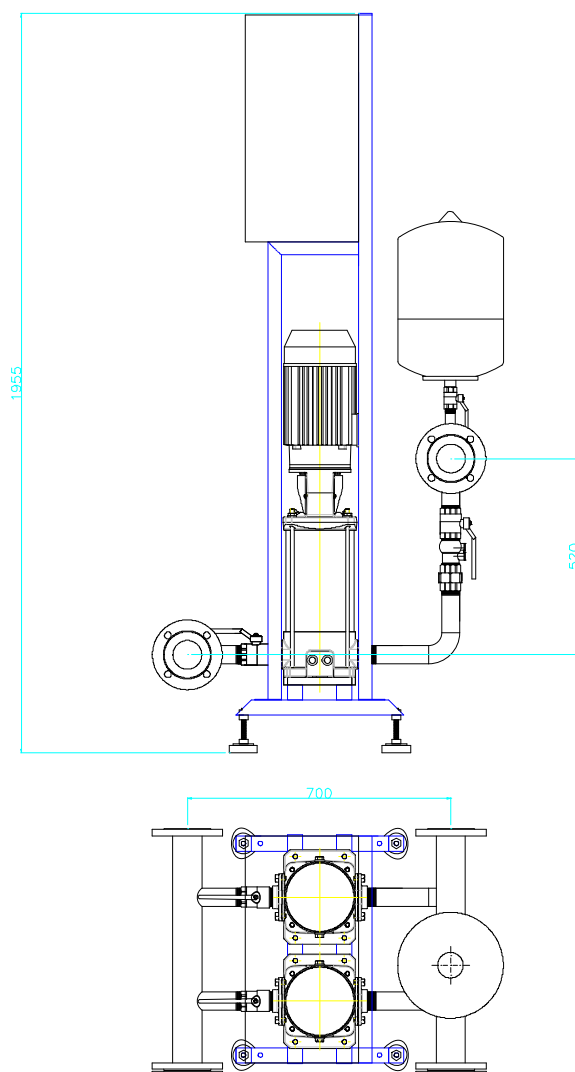

PUPiG Arkadiusz Łojewski 07-300 Ostrów Mazowiecka ul. Sielska 57		
Temat	Remony stadionu miejskiego w Ostrowi Mazowieckiej	Faza
Tytuł rys.	Schemat zestawu pompowego	Data 03.2019
Inwestor	Miasto Ostrów Mazowiecka ulica 3 Maja 66, 07-300 Ostrów Mazowiecka	Skala 1:20
Autor projektu	inż. Arkadiusz Łojewski upr nr MAZ/0211/POOS/07	Podpis
Wykonali		Podpis
Sprawdził		Podpis
		Nr rys. 2