



SKOCZNIA DO SKOKU O TYCZCE

RZUT 1:50

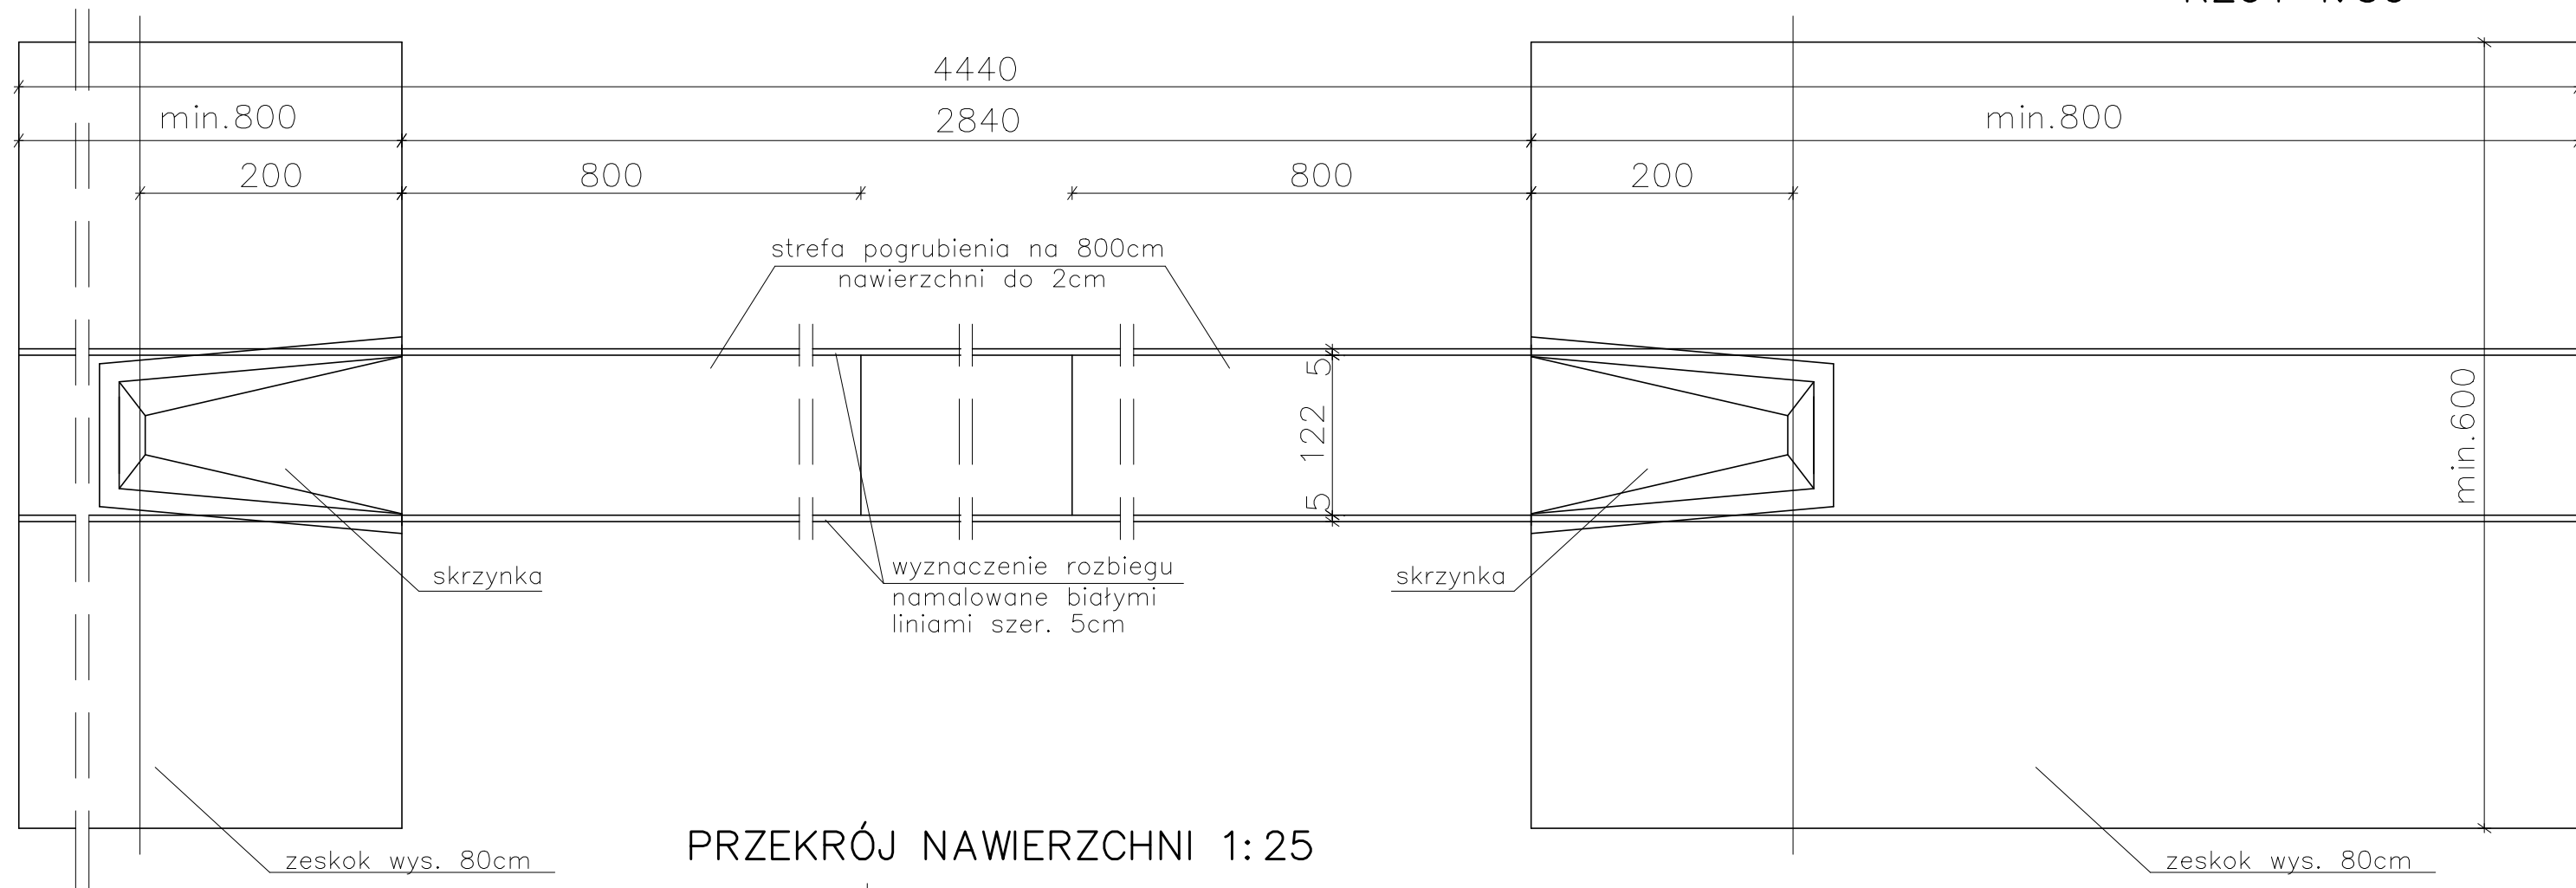

PRZEKRÓJ NAWIERZCHNI 1:25

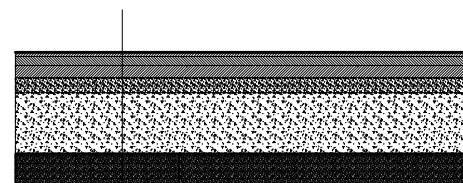

1,3cm	nawierzchnia poliuretanowa
3cm	warstwa ścieralna asfaltu
4cm	warstwa wiążąca asfaltu
5cm	warstwa wyrównawcza kamienna 0–4mm
20cm	kruszywo łamane 4–30mm
10cm	piasek średnioziarnisty
	podłoże istniejące

OSTPROJEKT Inwestycje, Projekty, Szkolenia 07 - 410 Ostrołęka ul. Kilińskiego 32A tel./fax (29)764 57 99	Nazwa rys. SKOCZNIA DO SKOKU O TYCZCE		Nr rys. D-3
	Nazwa inwestycji: REMONT STADIONU MIEJSKIEGO W OSTROWI MAZOWIECKIEJ		Skala: 1:50/25
	Adres inwestycji: działki nr 4110/2 ul. Warchalskiego, Ostrów Mazowiecka		
	Inwestor MIASTO OSTRÓW MAZOWIECKA ul. 3 Maja 07-300 Ostrów Mazowiecka		
Zespół projektowy: projektant: mgr inż. arch. Wojciech Zawartko asystent proj.: inż. Lilianna Fuksińska	Specjalność arch.	Upř. St-626/83	Podpis MAZ/0001/ZOOA/10
	projekt budowlany		
	branża architektoniczna		
			Data: 2018r.