



RZUTNIA OSZCZEPEM


SCHEMAT

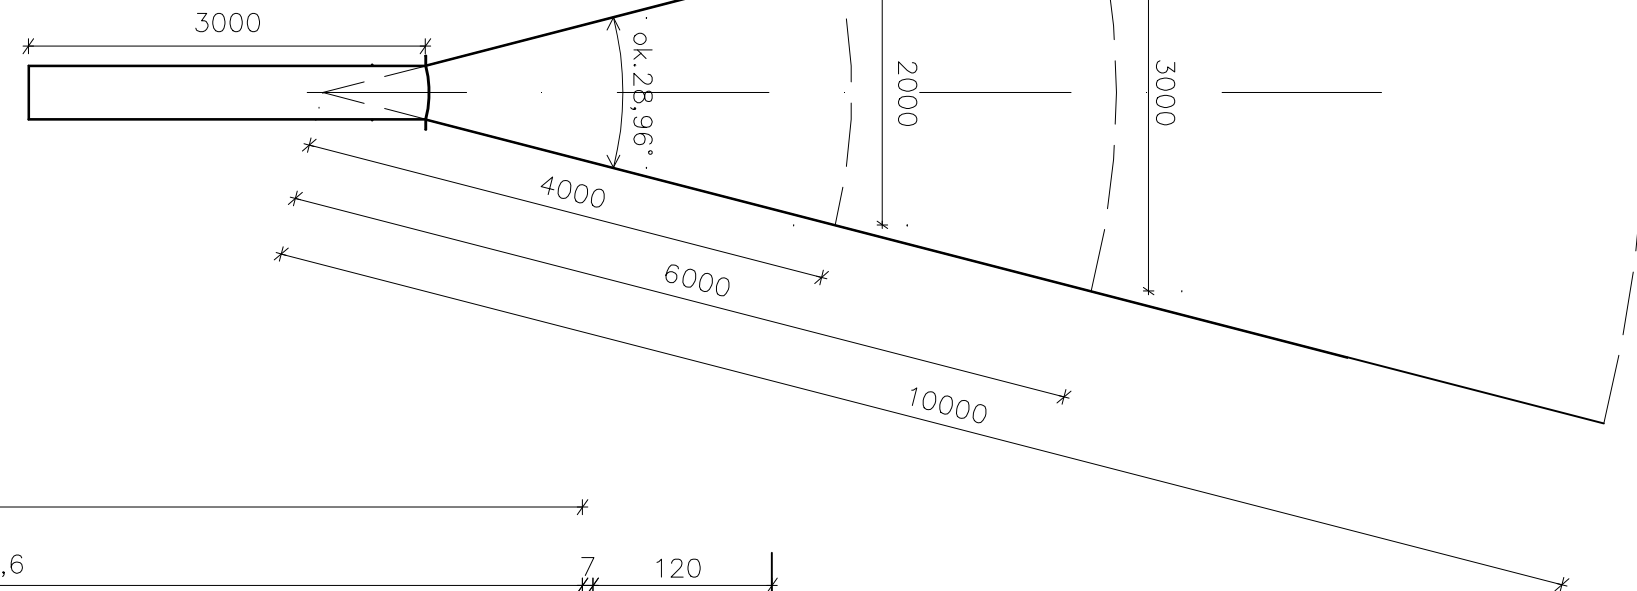

RZUT 1:50

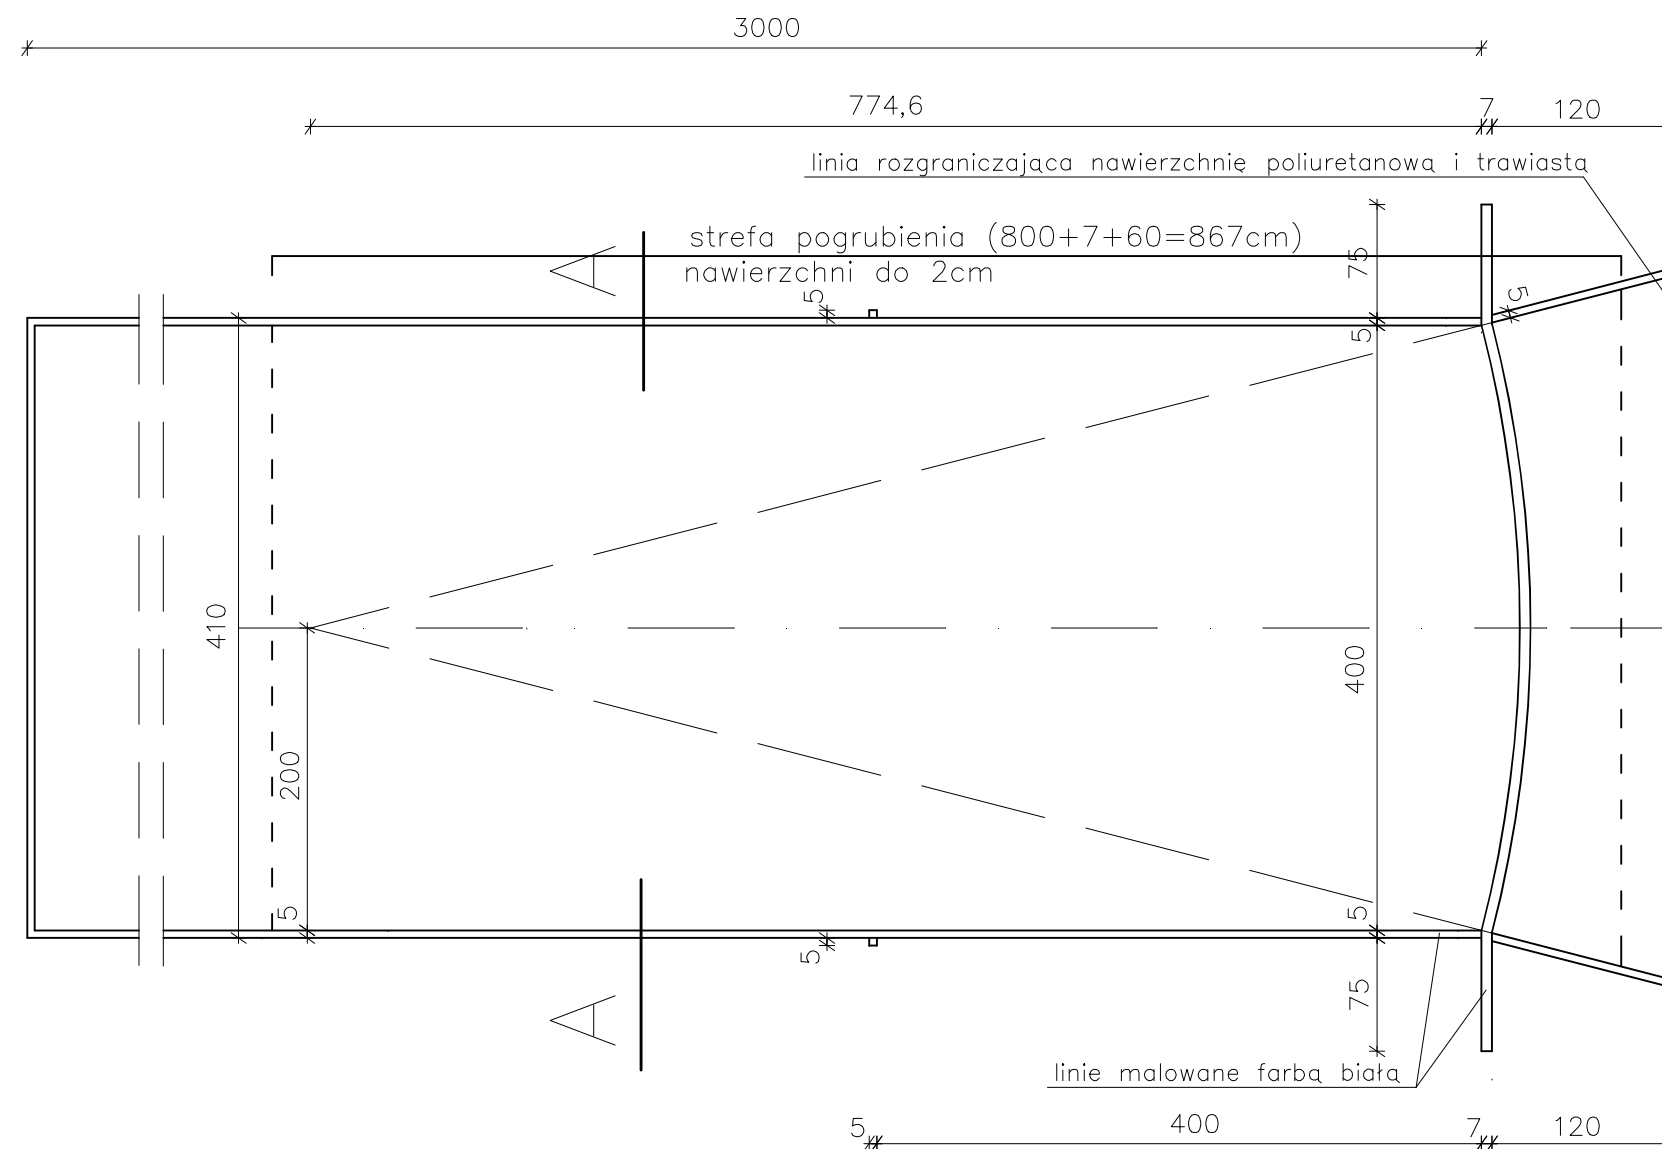

PRZEKRÓJ A-A 1:25

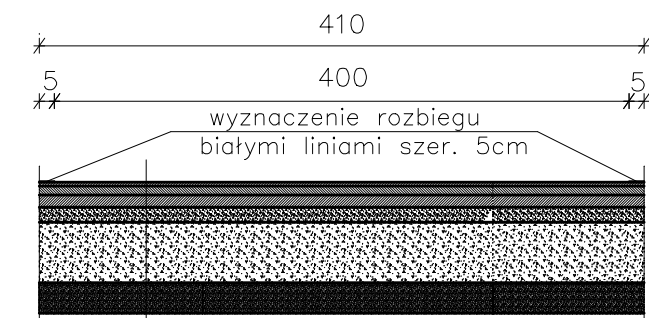

1,3cm	nawierzchnia poliuretanowa (na ostatnich 8m pogrubiona w sposób płynny do 2,0cm)
3cm	warstwa ścieralna asfaltu
4cm	warstwa wiążąca asfaltu
5cm	warstwa wyrównawcza kamienna 0–4mm
20cm	kruszywo łamane 4–30mm
10cm	piasek średnioziarnisty
	podłoże istniejące

OSTPROJEKT Inwestycje, Projekty, Szkolenia 07 - 410 Ostrołęka ul. Kilińskiego 32A tel./fax (29)764 57 99	Nazwa rys.	RZUTNIA OSZCZEP		Nr rys.	D-5	
	Nazwa inwestycji:	REMONT STADIONU MIEJSKIEGO W OSTROWI MAZOWIECKIEJ			Skala:	1:50
	Adres inwestycji:	działki nr 4110/2 ul. Warchalskiego, Ostrów Mazowiecka				
	Inwestor:	MIASTO OSTRÓW MAZOWIECKA ul. 3 Maja 07-300 Ostrów Mazowiecka				
Zespół projektowy:		Specjalność	Upr.	Podpis	projekt budowlany	
projektant: mgr inż. arch. Wojciech Zawartko		arch.	St-626/83		branża architektoniczna	
asystent proj.: inż. Lilianna Fuksińska		arch.	MAZ/0001/ZOOA/10		Data: 2018r.	