


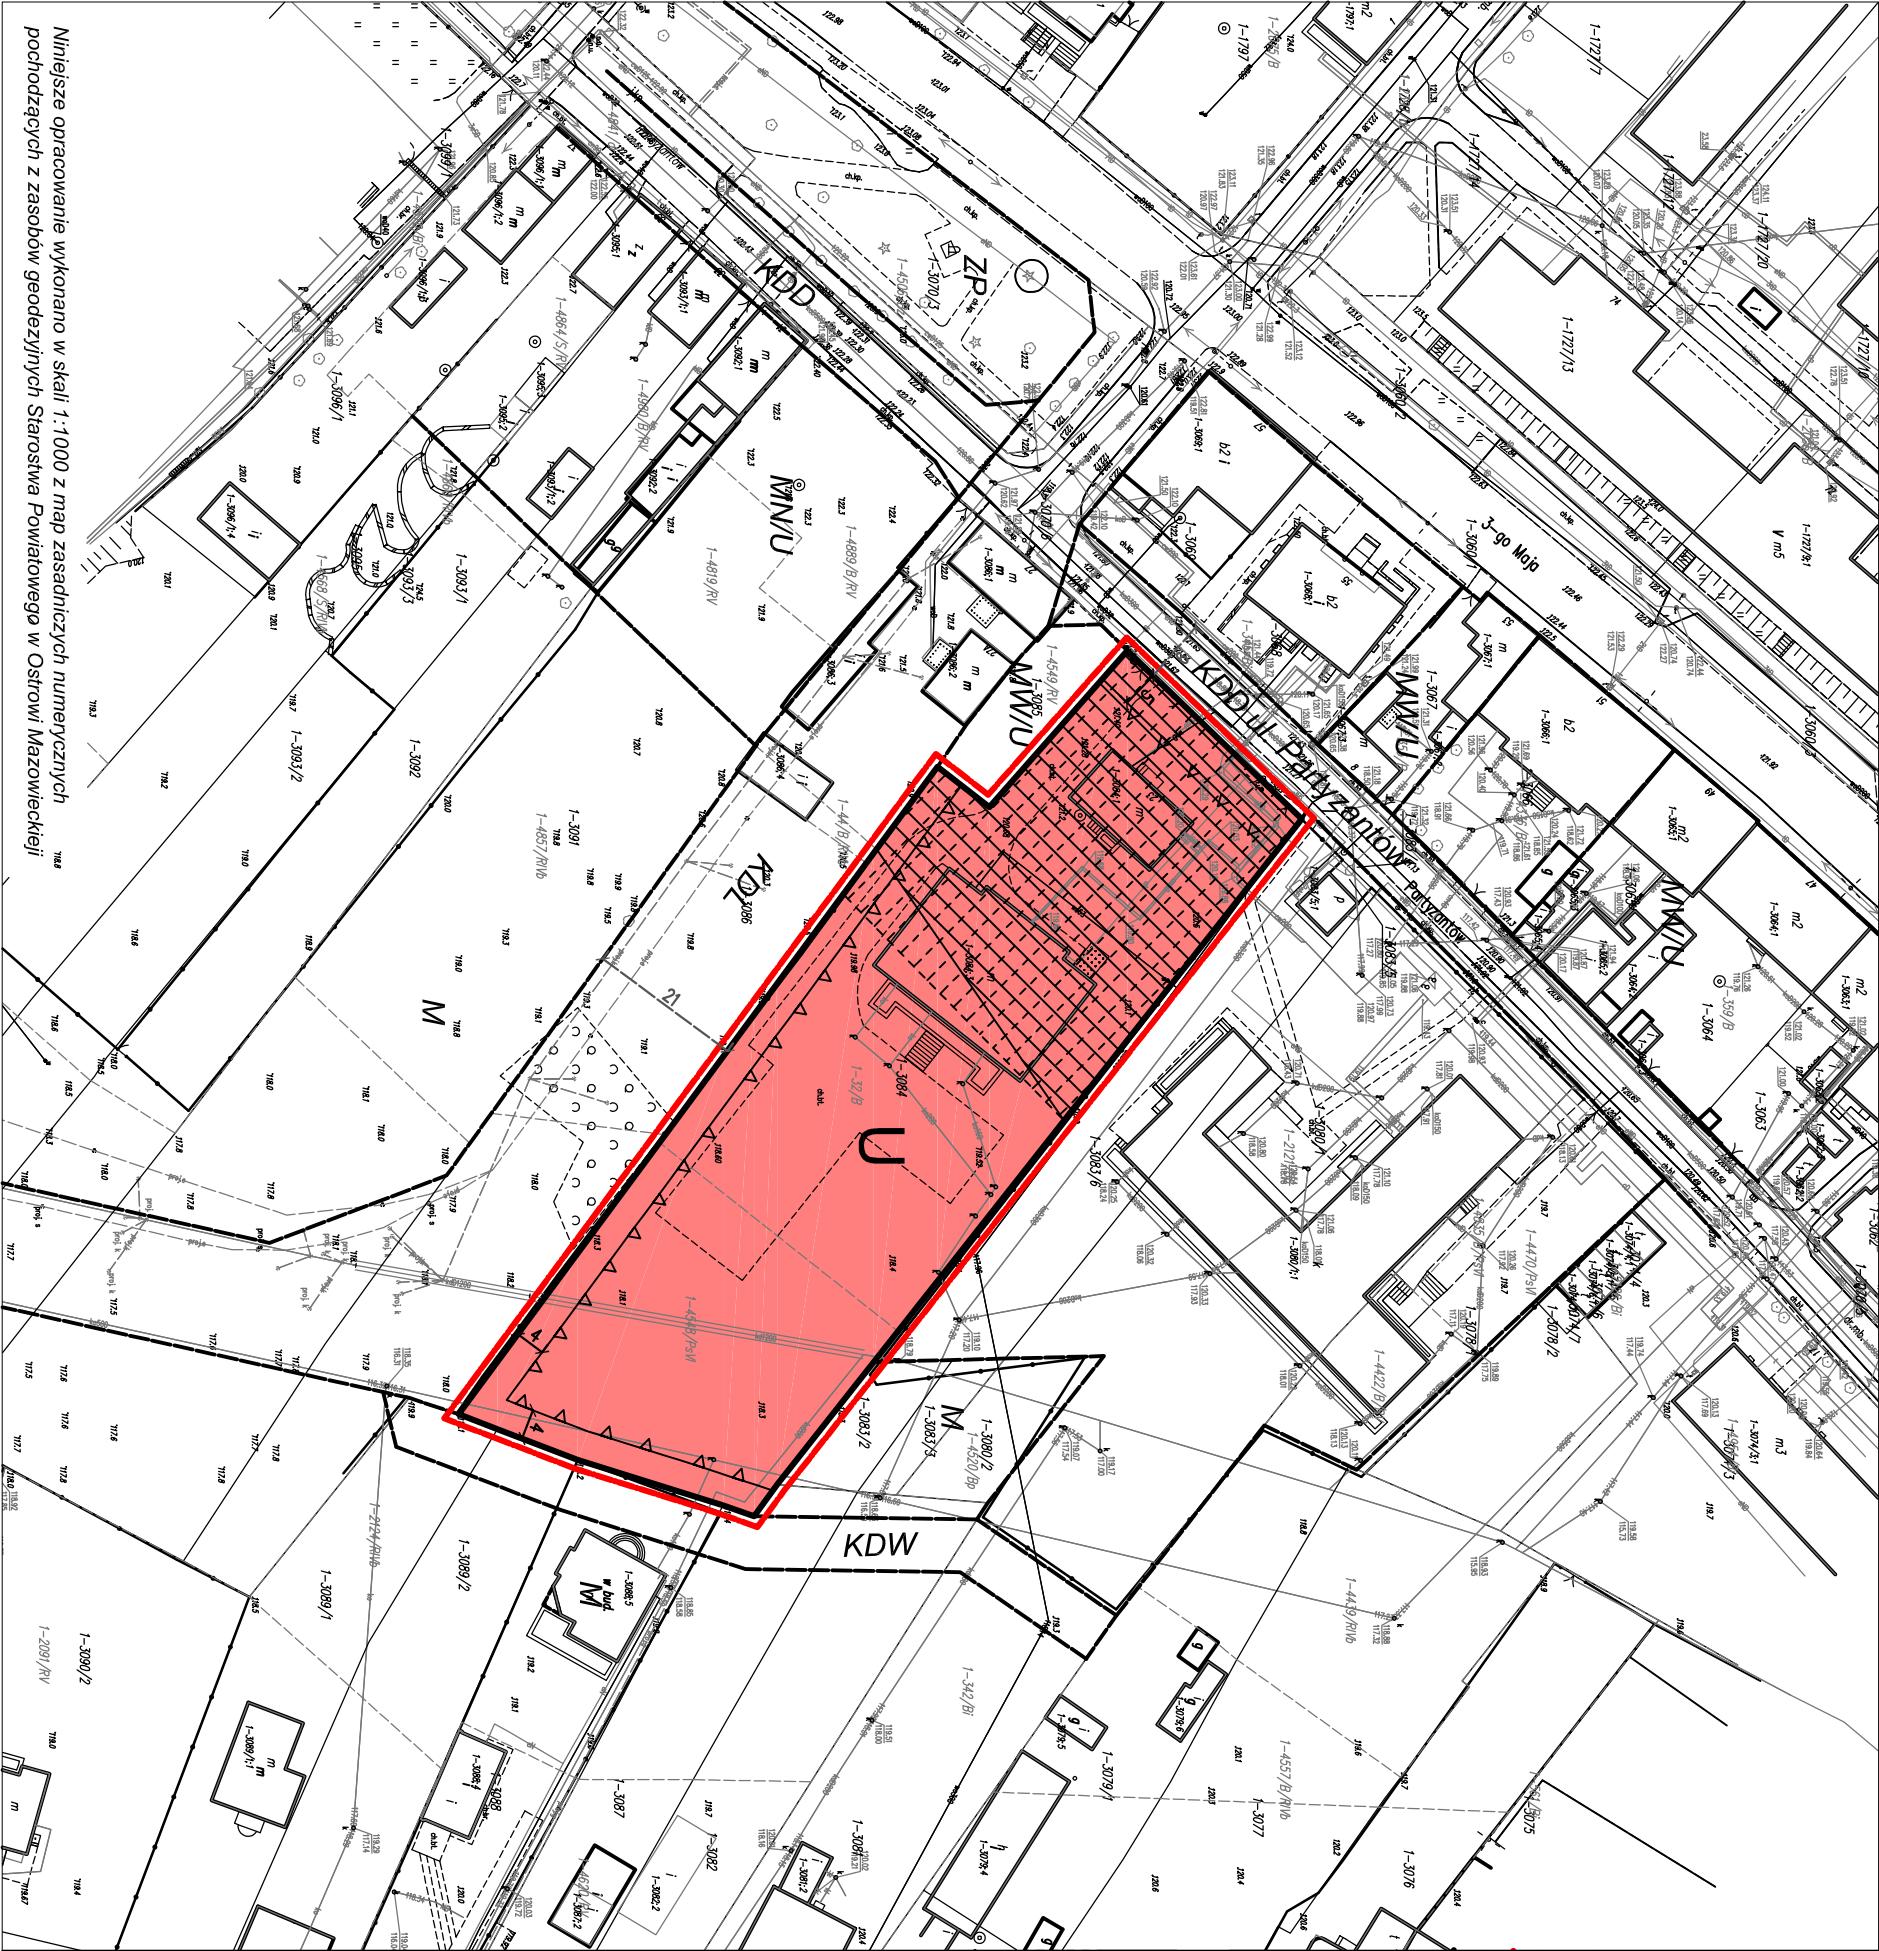

MIĘSCOWY PLAN ZAGOSPODAROWANIA PRZESTRZENNEGO MIASTA OSTRÓW MAZOWIECKA	
SKALA 1 : 1000 0m 5m 10m 20m 50m N	
USTALENIA PLANU:	
	GRANICA OBSZARU OBJĘTEGO PLANEM
	LINIA ROZGRANICZAJĄCA TERENY O RÓŻNYM PRZEZNACZENIU LUB RÓŻNYCH ZASADACH ZAGOSPODAROWANIA
	NIEPRZEKRACZALNA LINIA ZABUDOWY
	ZWYMIAROWANE ODLEGŁOŚCI W METRACH
U	TEREN ZABUDOWY USŁUG PUBLICZNYCH
INFORMACJE PLANU:	
	STREFA OCHRONY KONSERWATORSKIEJ SOK1 BĘDĄCA W GMINNEJ EVIDENCJI ZABYTKÓW
	STREFA OCHRONY ARCHEOLOGICZNEJ SOA1 BĘDĄCA W GMINNEJ EVIDENCJI ZABYTKÓW
	LINIA ROZGRANICZAJĄCA TERENY O RÓŻNYM PRZEZNACZENIU LUB RÓŻNYCH ZASADACH ZAGOSPODAROWANIA POZA GRANICAMI PLANU
MN/U	WYBRANE SYMBOLE PRZEZNACZENIA TERENU POZA GRANICAMI PLANU OKREŚLONE W PRAWIE MIEJSCOWYM
	ZWYMIAROWANE ODLEGŁOŚCI W METRACH POZA GRANICAMI PLANU

WYRYS ZE STUDIUM UWARUNKOWAŃ I KIERUNKÓW ZAGOSPODAROWANIA PRZESTRZENNEGO MIASTA OSTRÓW MAZOWIECKA

GRANICA OBSZARU PLANU

TERENY WIELOFUNKCYJNE Z DOMINACJĄ FUNKCJI ZABUDOWY MIESZKANIOWEJ WIELORODZINNEJ

ZAŁĄCZNIK NR 1

DO UCHWAŁY NR2020 RADY MIASTA OSTRÓW MAZOWIECKA

Z DNIA 2020 R.

W SPRAWIE

MIĘSCOWEGO PLANU ZAGOSPODAROWANIA PRZESTRZENNEGO

MIASTA OSTRÓW MAZOWIECKA

Przewodniczący Rady Miasta Ostrow Mazowiecka

ZESPÓŁ AUTORSKI:

dr inż. arch. Anna Grabowska

mgr inż. arch. Krzysztof Malgorzata Hoser

mgr inż. Beata Andrzejewska

mgr inż. Grzegorz Zimnicka