

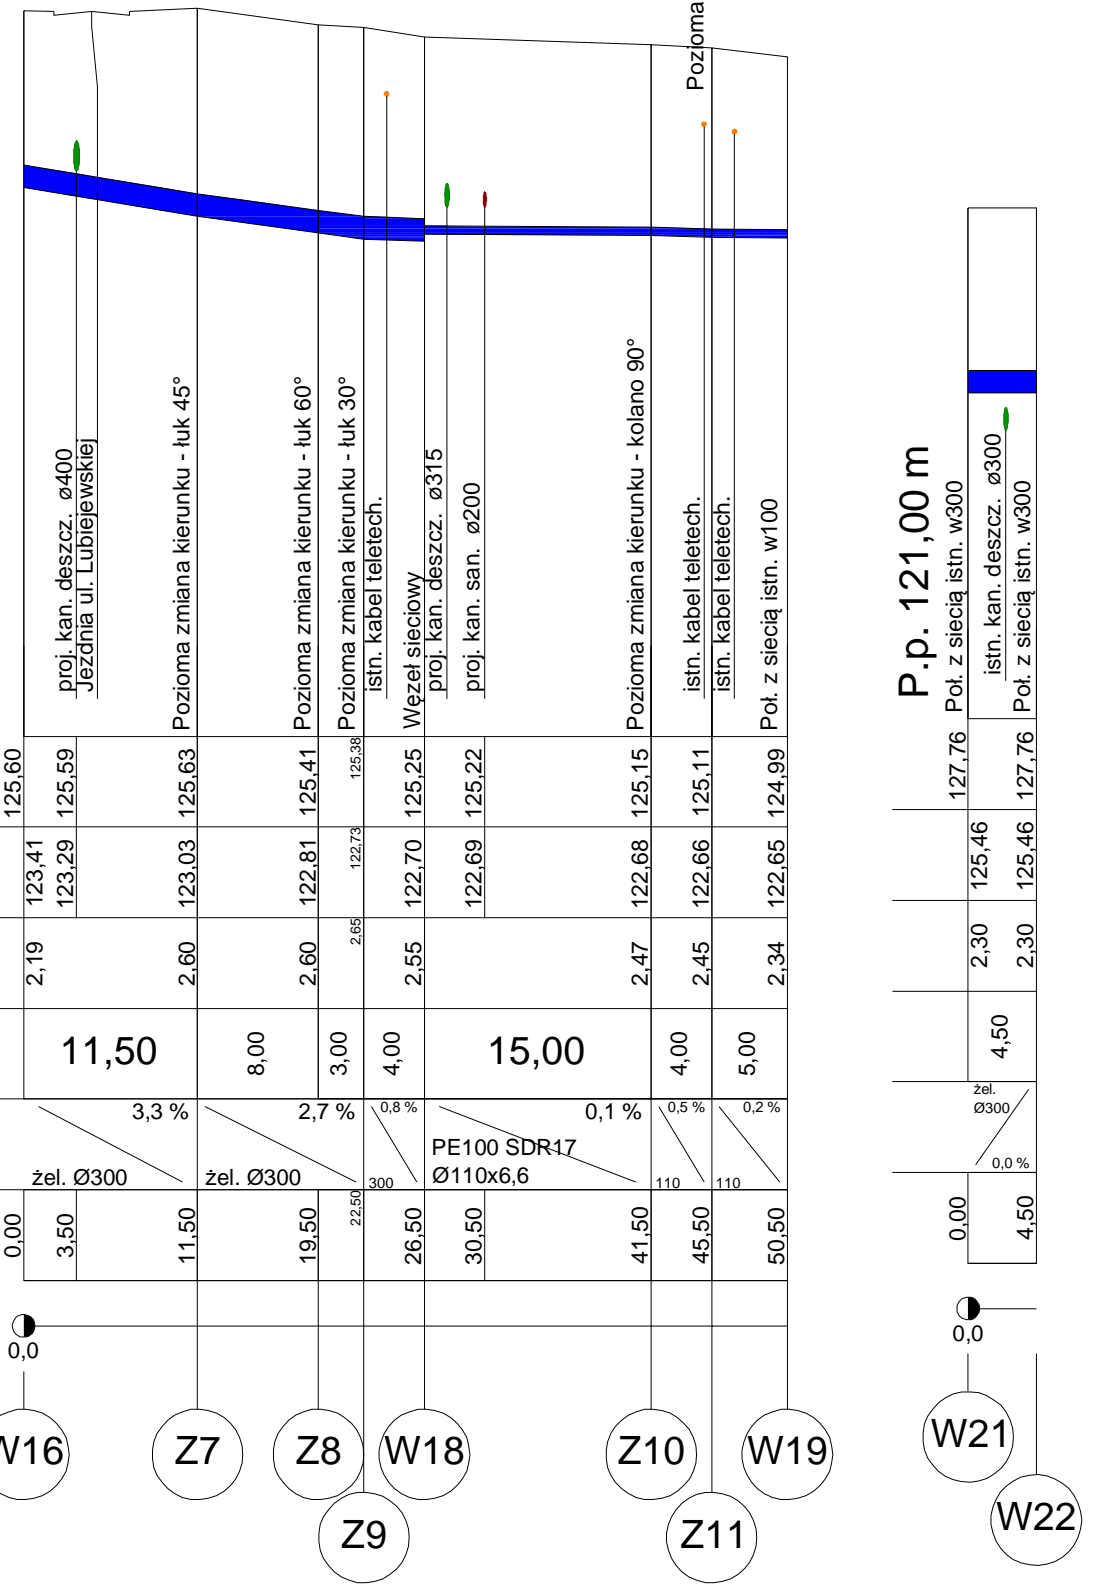
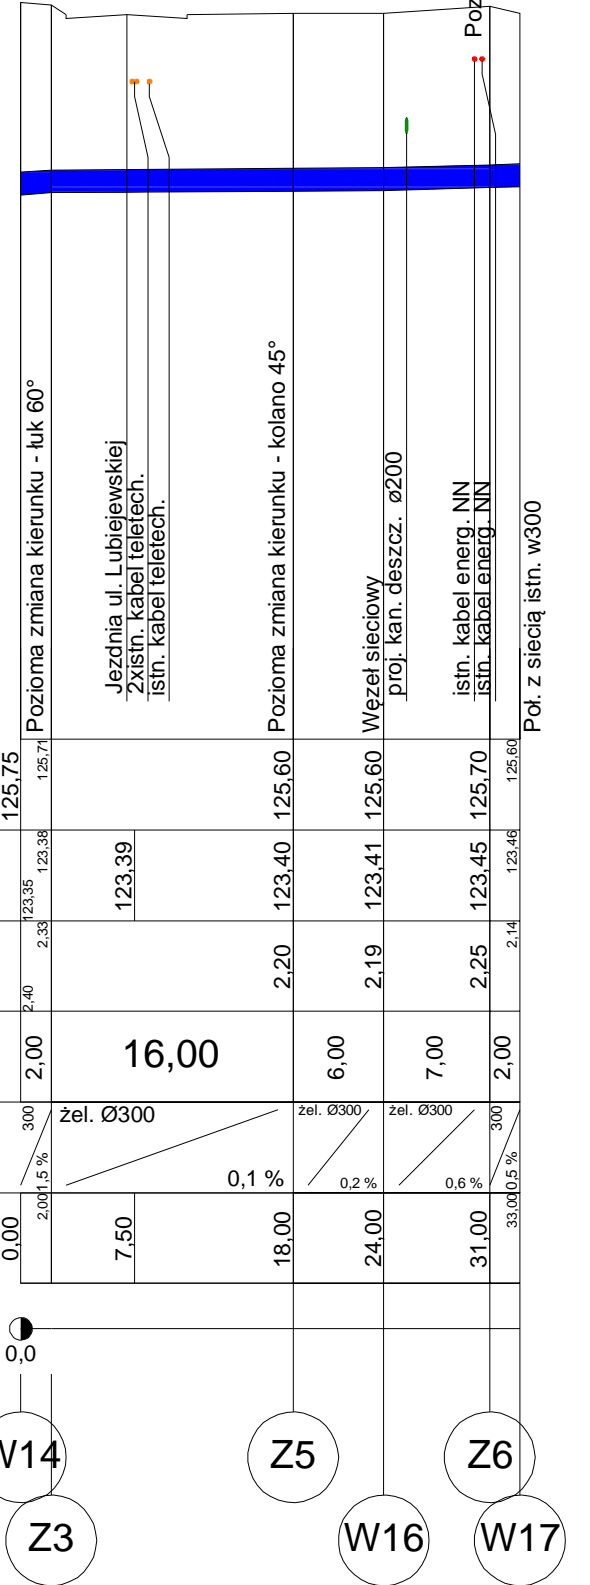
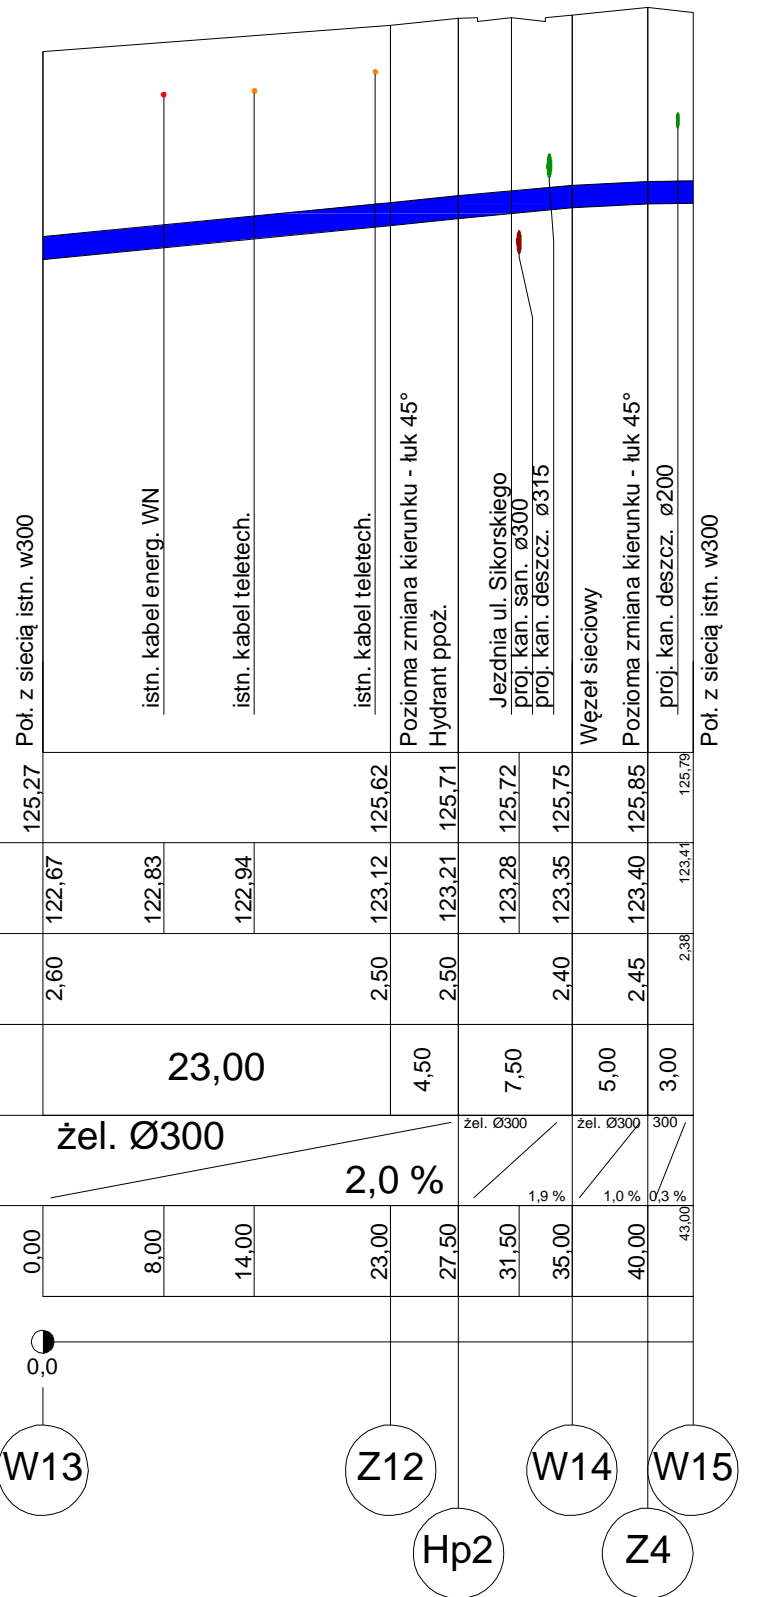
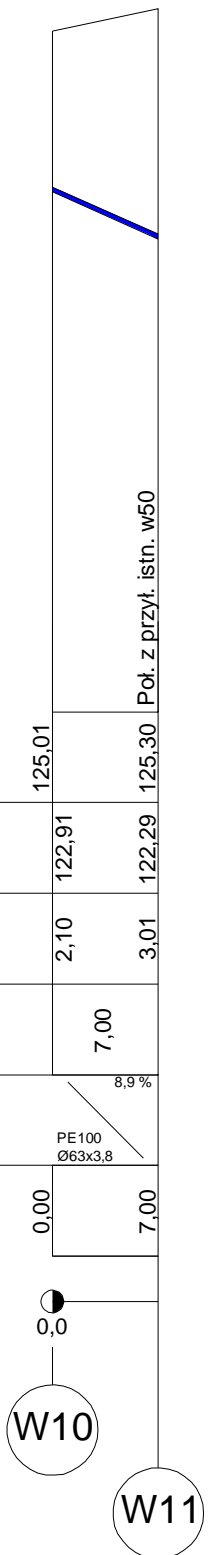
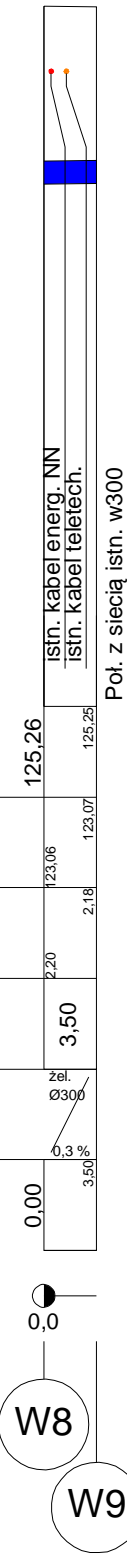
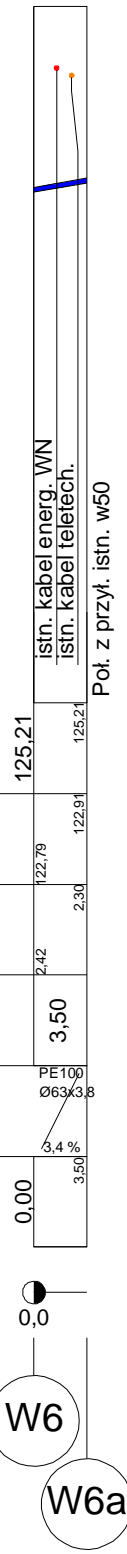
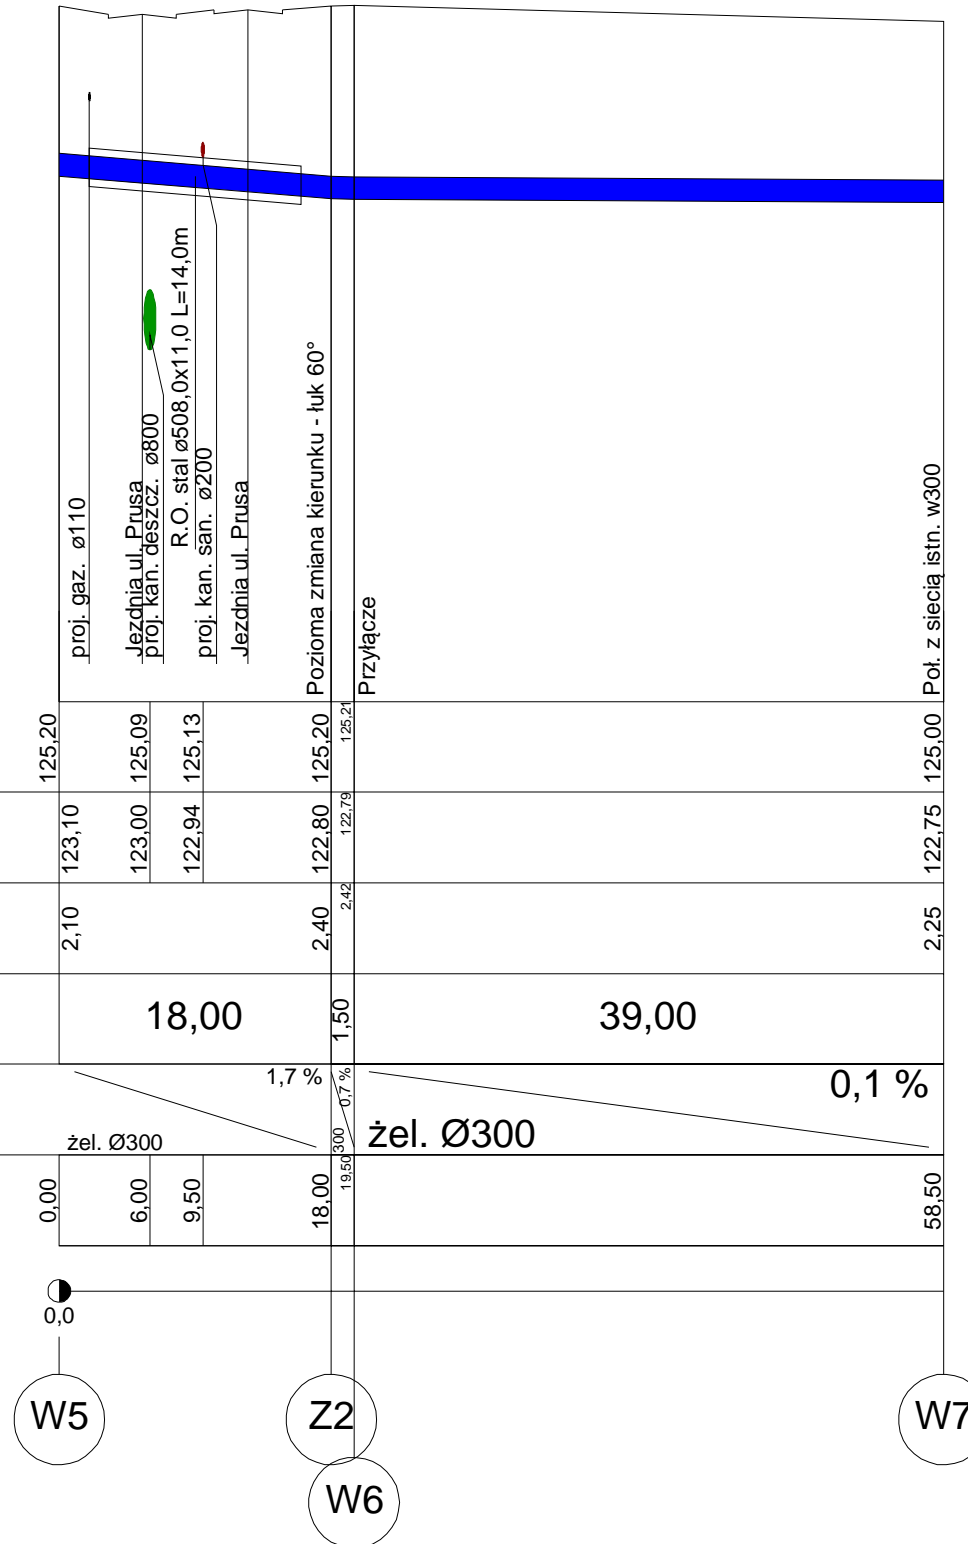
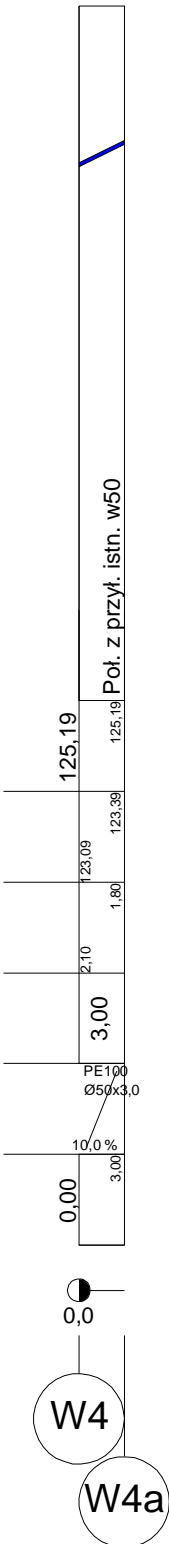
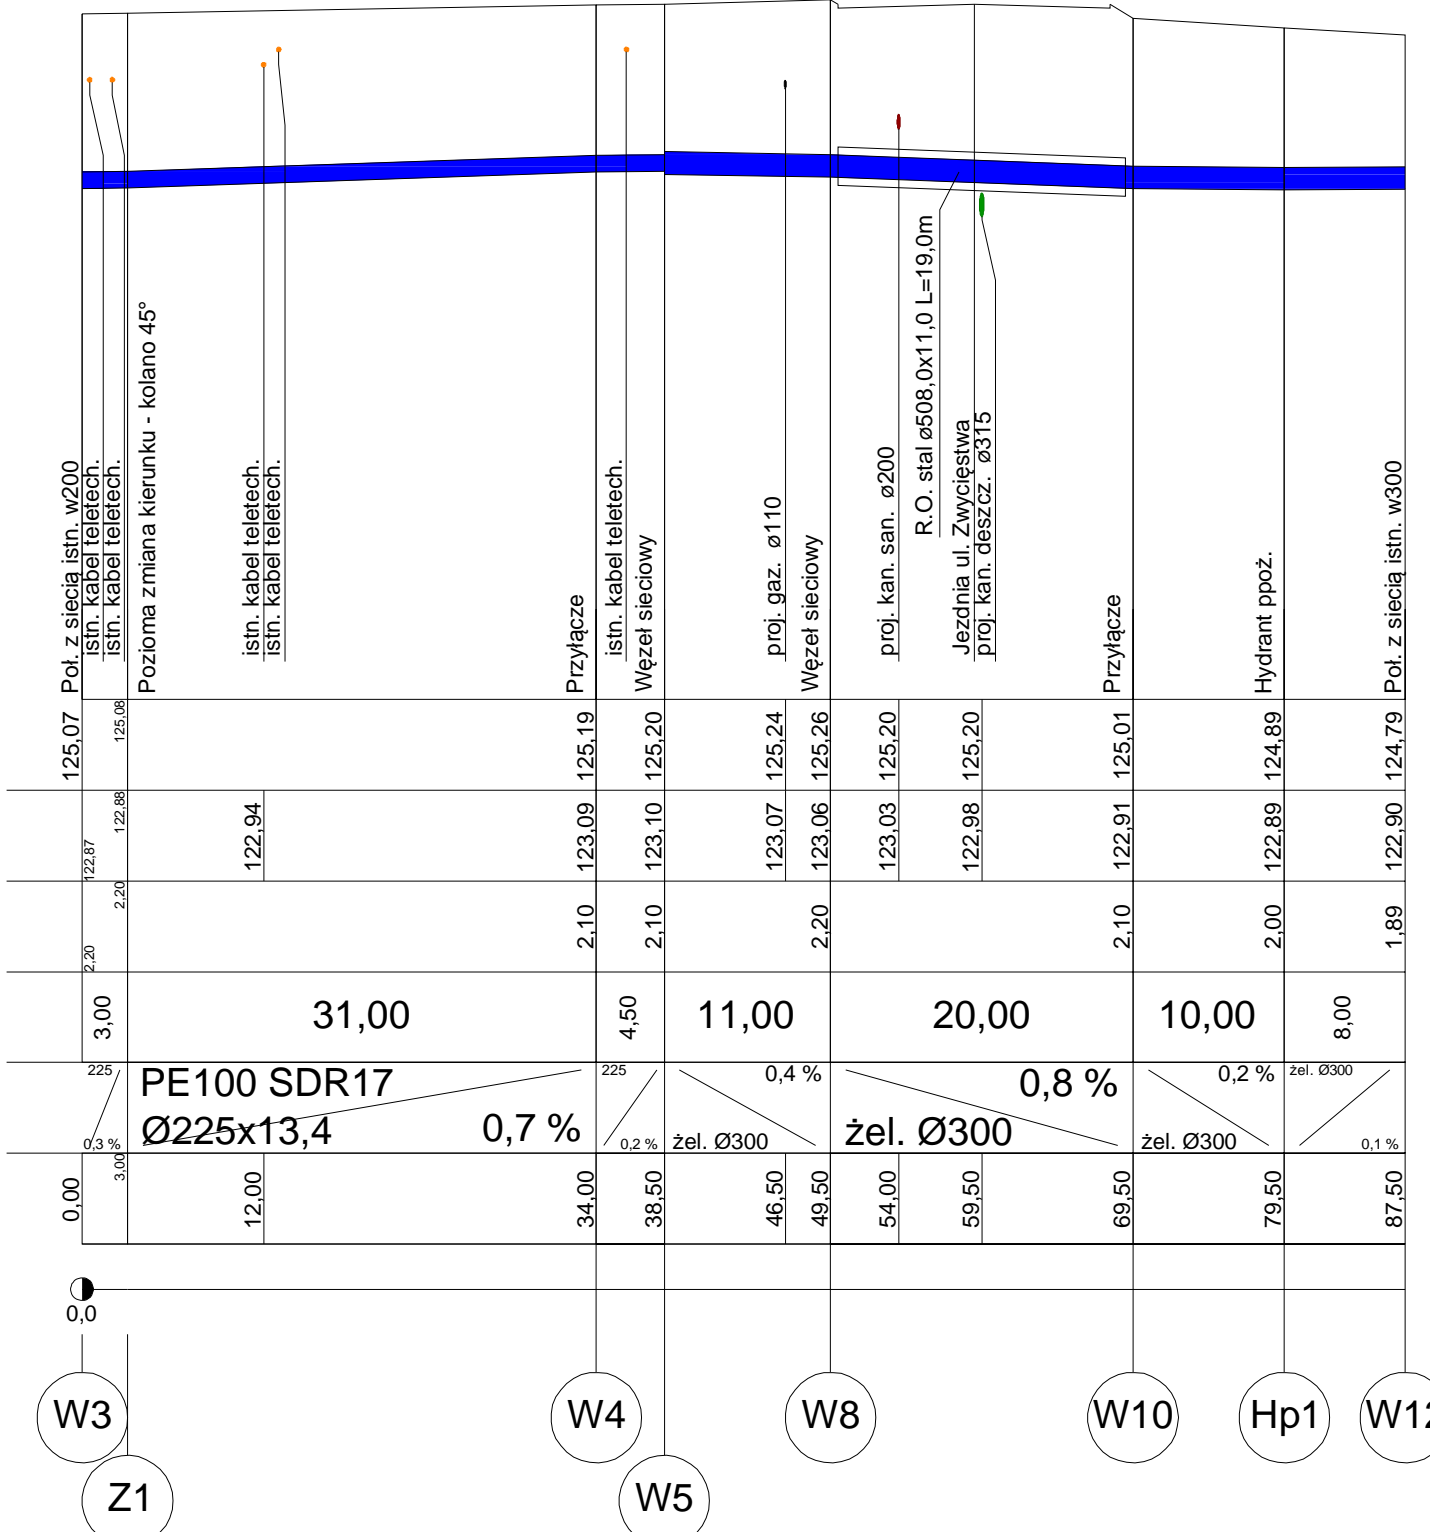


Poziom porównawczy 116,00 m n.p.m.

Rzędna terenu projektowanego	
Rzędna osi rurociągu [m]	
Zagłębienie osi rurociągu	
Odległości [m]	16,50
Średnice, materiał	PE100 SDR17 Ø63x3,8
Długość trasy [m]	0,00 5,00 8,00 12,50 16,50
Spadek	0,3 % 0,3 % 0,3 % 4,3 %

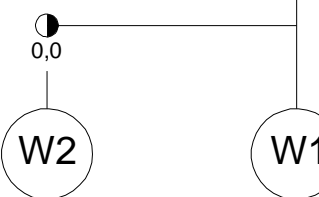

P.p. 121,00 m

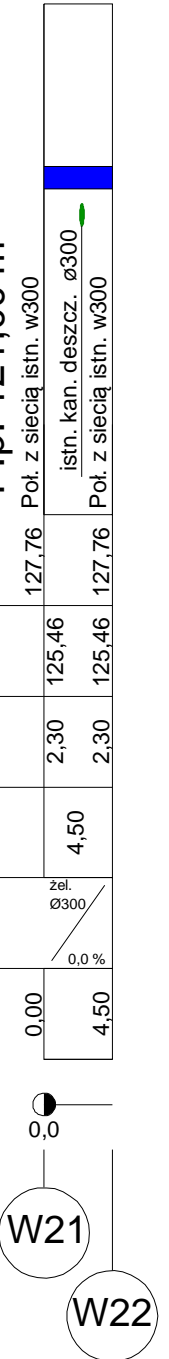

BPT Sp. z o.o. Bartąg, ul. Tęczowy Las 2b/77 10-687 Olsztyn		
Zamawiający: Miasto Ostrów Mazowiecka ul. 3 Maja 66 07-300 Ostrów Mazowiecka		
Nazwa zadania: Budowa i rozbudowa ciagu ulic Lubiejewska - Bolesława Prusa		
Tytuł rysunku: Profil podłużny-sieć wodociągowa		
Projektant: br. sanitarna	mgr inż. Bartosz Szewczyk upr. bud. WAM/0023/POOS/08	
Sprawdzający: br. sanitarna	mgr inż. Grzegorz Kowalewski upr. bud. WAM/0022/POOS/08	
Data: 05.2017 r.	Skala: 1:100/500	Nr rysunku: WK-4.1