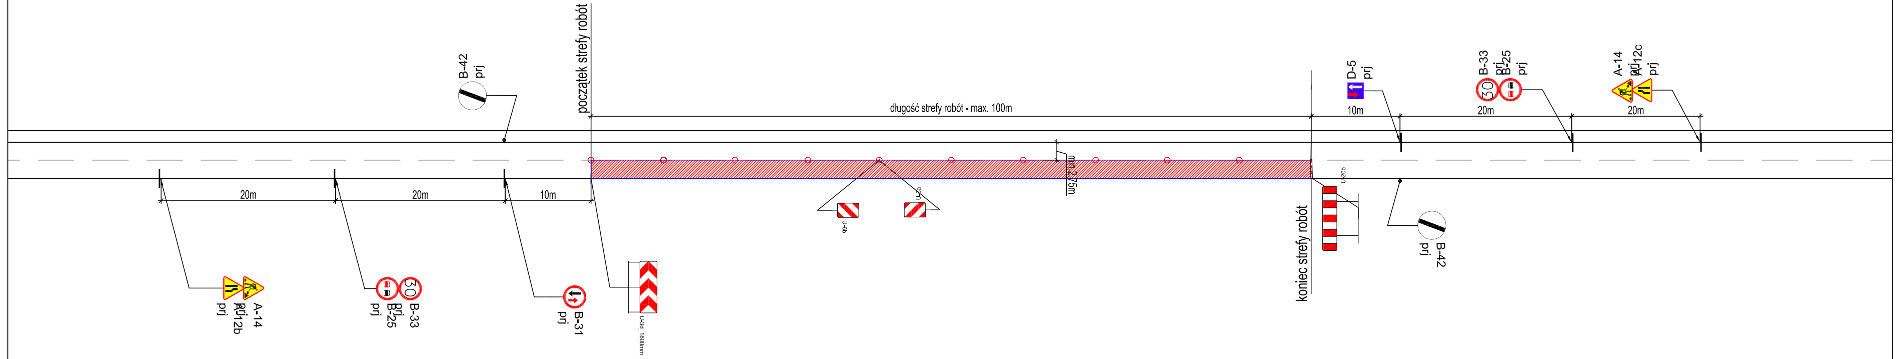
B-42
prj
początek strefy robót
długość strefy robót - max. 100m
D-5
prj
10m
B-33
prj
B-25
prj
20m
A-14
prj
A-12c
prj
20m
20m
20m
10m
min 2,75m
A-14
prj
A-12b
prj
B-25
prj
B-33
B-31
prj
U-3d_1800mm
U-6b
U-6b
U-20b
koniec strefy robót
B-42
prj

SCHEMAT OZNAKOWANIA ROBÓT - ZAJĘCIE POŁOWY SZEROKOŚCI JEZDNI

PRAWA AUTORSKIE ZASTRZEŻONE

Jednostka projektowa:		Inwestor:	
ROAD CONCEPT RENATA KOZAK UL. SIENKIEWICZA 21 11-600 WĘGORZEWO		BURMISTRZ MIASTA OSTRÓW MAZOWIECKA UL. 3 MAJA 66 07-300 OSTRÓW MAZOWIECKA	
Nazwa zadania:	BUDOWA DROGI - ULICY NAJMOŁY W OSTROWI MAZOWIECKIEJ, NA ODCINKU OD KM 0+004 DO KM 0+190, WRAZ Z BUDOWĄ ODWODNIENIA I PRZEBUDOWĄ KOLIZJI Z INFRASTRUKTURĄ- ETAP II		Branża: DROGOWA
Tytuł rysunku:	CZASOWA ORGANIZACJA RUCHU - schemat		Skala: 1:500
Projektował: branża drogowa	mgr inż. Renata Kozak WAM/0128/POOD/10	Podpis:	Data: 11.2018
Sprawdził: branża drogowa	mgr inż. Mariusz Raszkiewicz WAM/0129/POOD/10	Podpis:	Nr rysunku: 2.0