


zau. nr. 2

STAROSTA OSTROWSKI
ul. 3 Maja 68
07-300 Ostrów Mazowiecka


PRZEKRÓJ NORMALNY NR 1
UL. NAJMOŁY (KDL-112)
PROFIL PODŁUŻNY NR 1

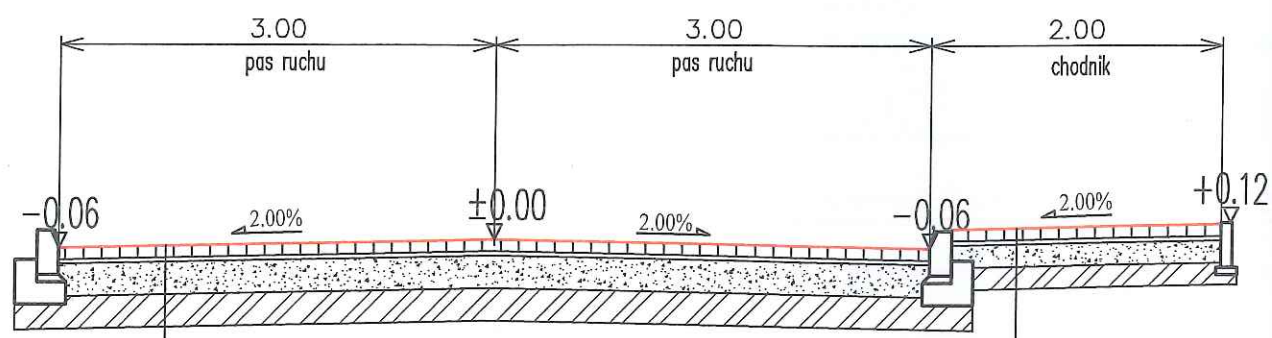

8cm	kostka betonowa
3cm	podsyпка cem.-piask. 1:4
22cm	podbudowa zasadnicza z mieszanki niezwiązanej z kruszywem C50/30
22cm	warstwa mrozochronna z mieszanki związanej cementem o Rm=2.5MPa
	podłoże gruntowe G3


8cm	kostka betonowa
3cm	podsyпка cem.-piask. 1:4
15cm	podbudowa z mieszanki niezwiązanej z kruszywem C50/30
15cm	warstwa mrozochronna z mieszanki związanej cementem o Rm=2.5MPa
	podłoże gruntowe G3

SZCZEGÓŁ NR 1
ZJAZD INDYWIDUALNY

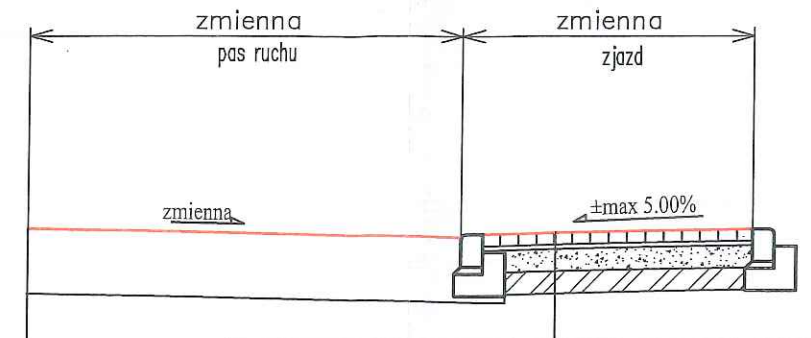

8cm	kostka betonowa
3cm	podsyпка cem.-piask. 1:4
15cm	podbudowa z mieszanki niezwiązanej z kruszywem C50/30
15cm	warstwa mrozochronna z mieszanki związanej cementem o Rm=2.5MPa
	podłoże gruntowe G3

PRZEKRÓJ NORMALNY NR 2
UL. KDD-25
PROFIL PODŁUŻNY NR 2

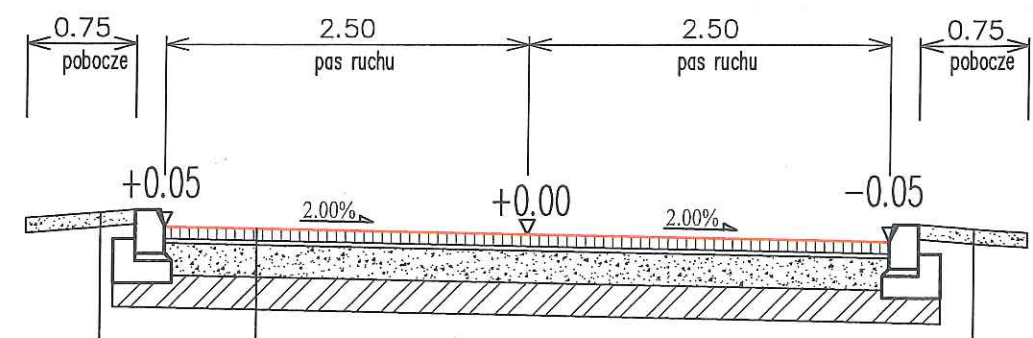

10cm	pobocze z mieszanki niezwiązanej z kruszywem C50/30 (kruszywo łamane stabilizowane mechanicznie)
------	--



10cm	pobocze z mieszanki niezwiązanej z kruszywem C50/30 (kruszywo łamane stabilizowane mechanicznie)
------	--

8cm	kostka betonowa
3cm	podsyпка cem.-piask. 1:4
22cm	podbudowa zasadnicza z mieszanki niezwiązanej z kruszywem C50/30
22cm	warstwa mrozochronna z mieszanki związanej cementem o Rm=2.5MPa
	podłoże gruntowe G3

Legenda:

- nawierzchnia
- warstwy konstrukcyjne
- nawierzchnia z kostki betonowej
- podbudowa z mieszanki niezwiązanej C50/30
- podbudowa z mieszanki związanej cementem

PRAWA AUTORSKIE ZASTRZEŻENIE

Jednostka projektowa:		Inwestor:	
ROAD CONCEPT RENATA KOZAK UL. SIENKIEWICZA 21 11-600 WĘGORZEWO		MIASTO OSTRÓW MAZOWIECKA UL. 3 MAJA 66 07-300 OSTRÓW MAZOWIECKA	
Nazwa zadania:	BUDOWA DRÓG - ULICY NAJMOŁY W OSTROWI MAZOWIECKIEJ NA ODCINKU OD KM 0+190 DO KM 0+260 ORAZ ULICY KDD-25 (NA DŁ. OK. 44M) WRAZ Z BUDOWĄ ODWODNIENIA I PRZEBUDOWĄ KOLIZJI Z INFRASTRUKTURĄ - ETAP I		Branża: DROGOWA
Tytuł rysunku:	PRZESKROJE NORMALNE		Skala: 1:50
Projektował: branża drogowa	mgr inż. Renata Kozak WAM/0128/POOD/10	Podpis: 	Data: 10.2018
Sprawdził: branża drogowa	mgr inż. Mariusz Raszkiewicz WAM/0129/POOD/10	Podpis: 	Nr rysunku: 5.0

MIASTO
OSTRÓW MAZOWIECKA
ul. 3 Maja 68
07-300 Ostrów Mazowiecka
tel. 22 679 54 70 lub 80
NIP 142-225-550887868
SEKRETARZ MIASTA
Bożena Szostak
Za zgodność z oryginałem