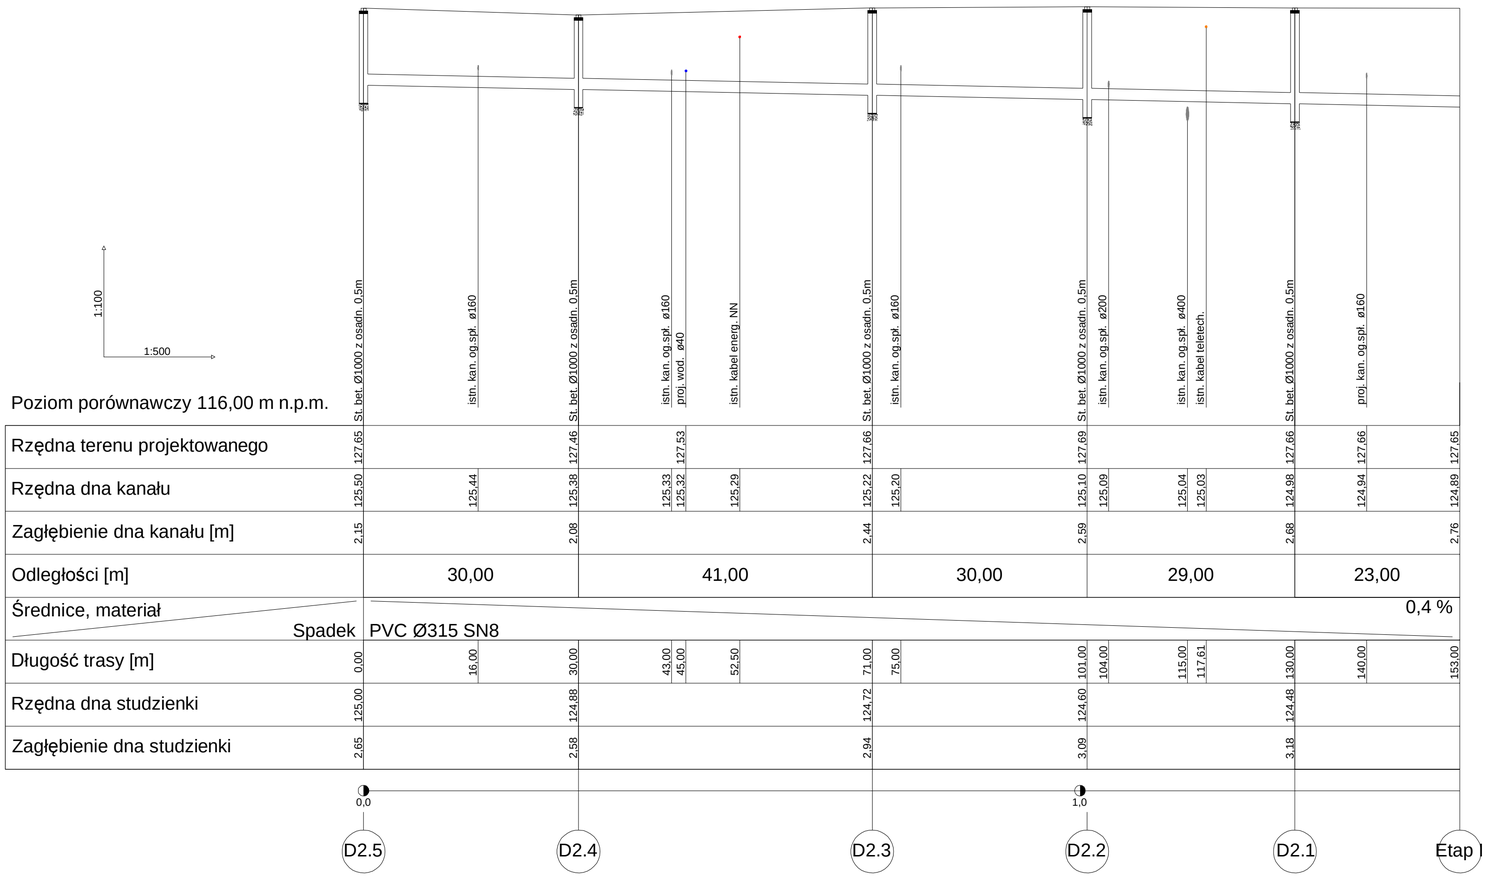

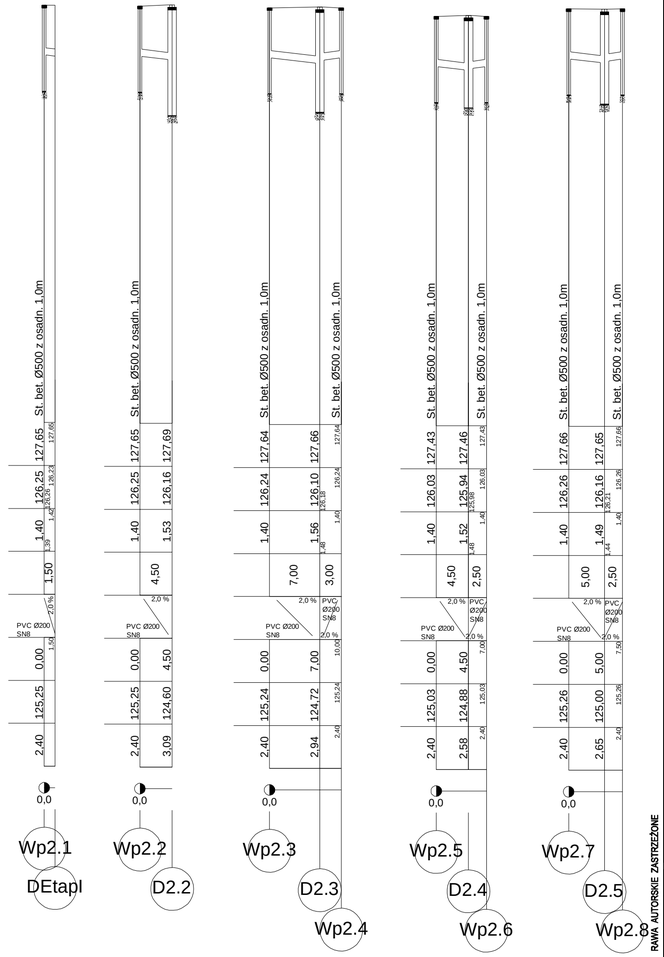

RAWA AUTORSKIE ZASTRZEŻONE

Jednostka projektowa:	ROAD CONCEPT RENATA KOZAK UL. SIENKIEWICZA 21 11-600 WĘGORZEWO	Inwestor:	MIASTO OSTRÓW MAZOWIECKA UL. 3 MAJA 66 07-300 OSTRÓW MAZOWIECKA
Nazwa zadania:	BUDOWA ULICY NAJMOŁY W OSTROWI MAZOWIECKIEJ NA ODCINKU OD KM 0+190 DO KM 0+260 ORAZ ULICY KDD-25 (NA DŁ. OK. 44M) WRAZ Z BUDOWĄ ODWODNIENIA I PRZEBUDOWĄ KOLIZJI Z INFRASTRUKTURĄ - ETAP II	Branża:	SANITARNA
		Skala:	1:100/500
Tytuł rysunku:	PROFIL PODŁUŻNY - SIEĆ KANALIZACJI DESZCZOWEJ		
Projektował:	mgr inż. Bartosz Szewczyk WAM/0023/POOS/08	Podpis:	Data: 11.2018
Sprawdził:	mgr inż. Grzegorz Kowalewski WAM/0022/POOS/08	Podpis:	Nr rysunku: 2.0